


PLAN GENERALNE REGULACIJE ZA NASELJE HAJDUKOVO

NACRT PLANA

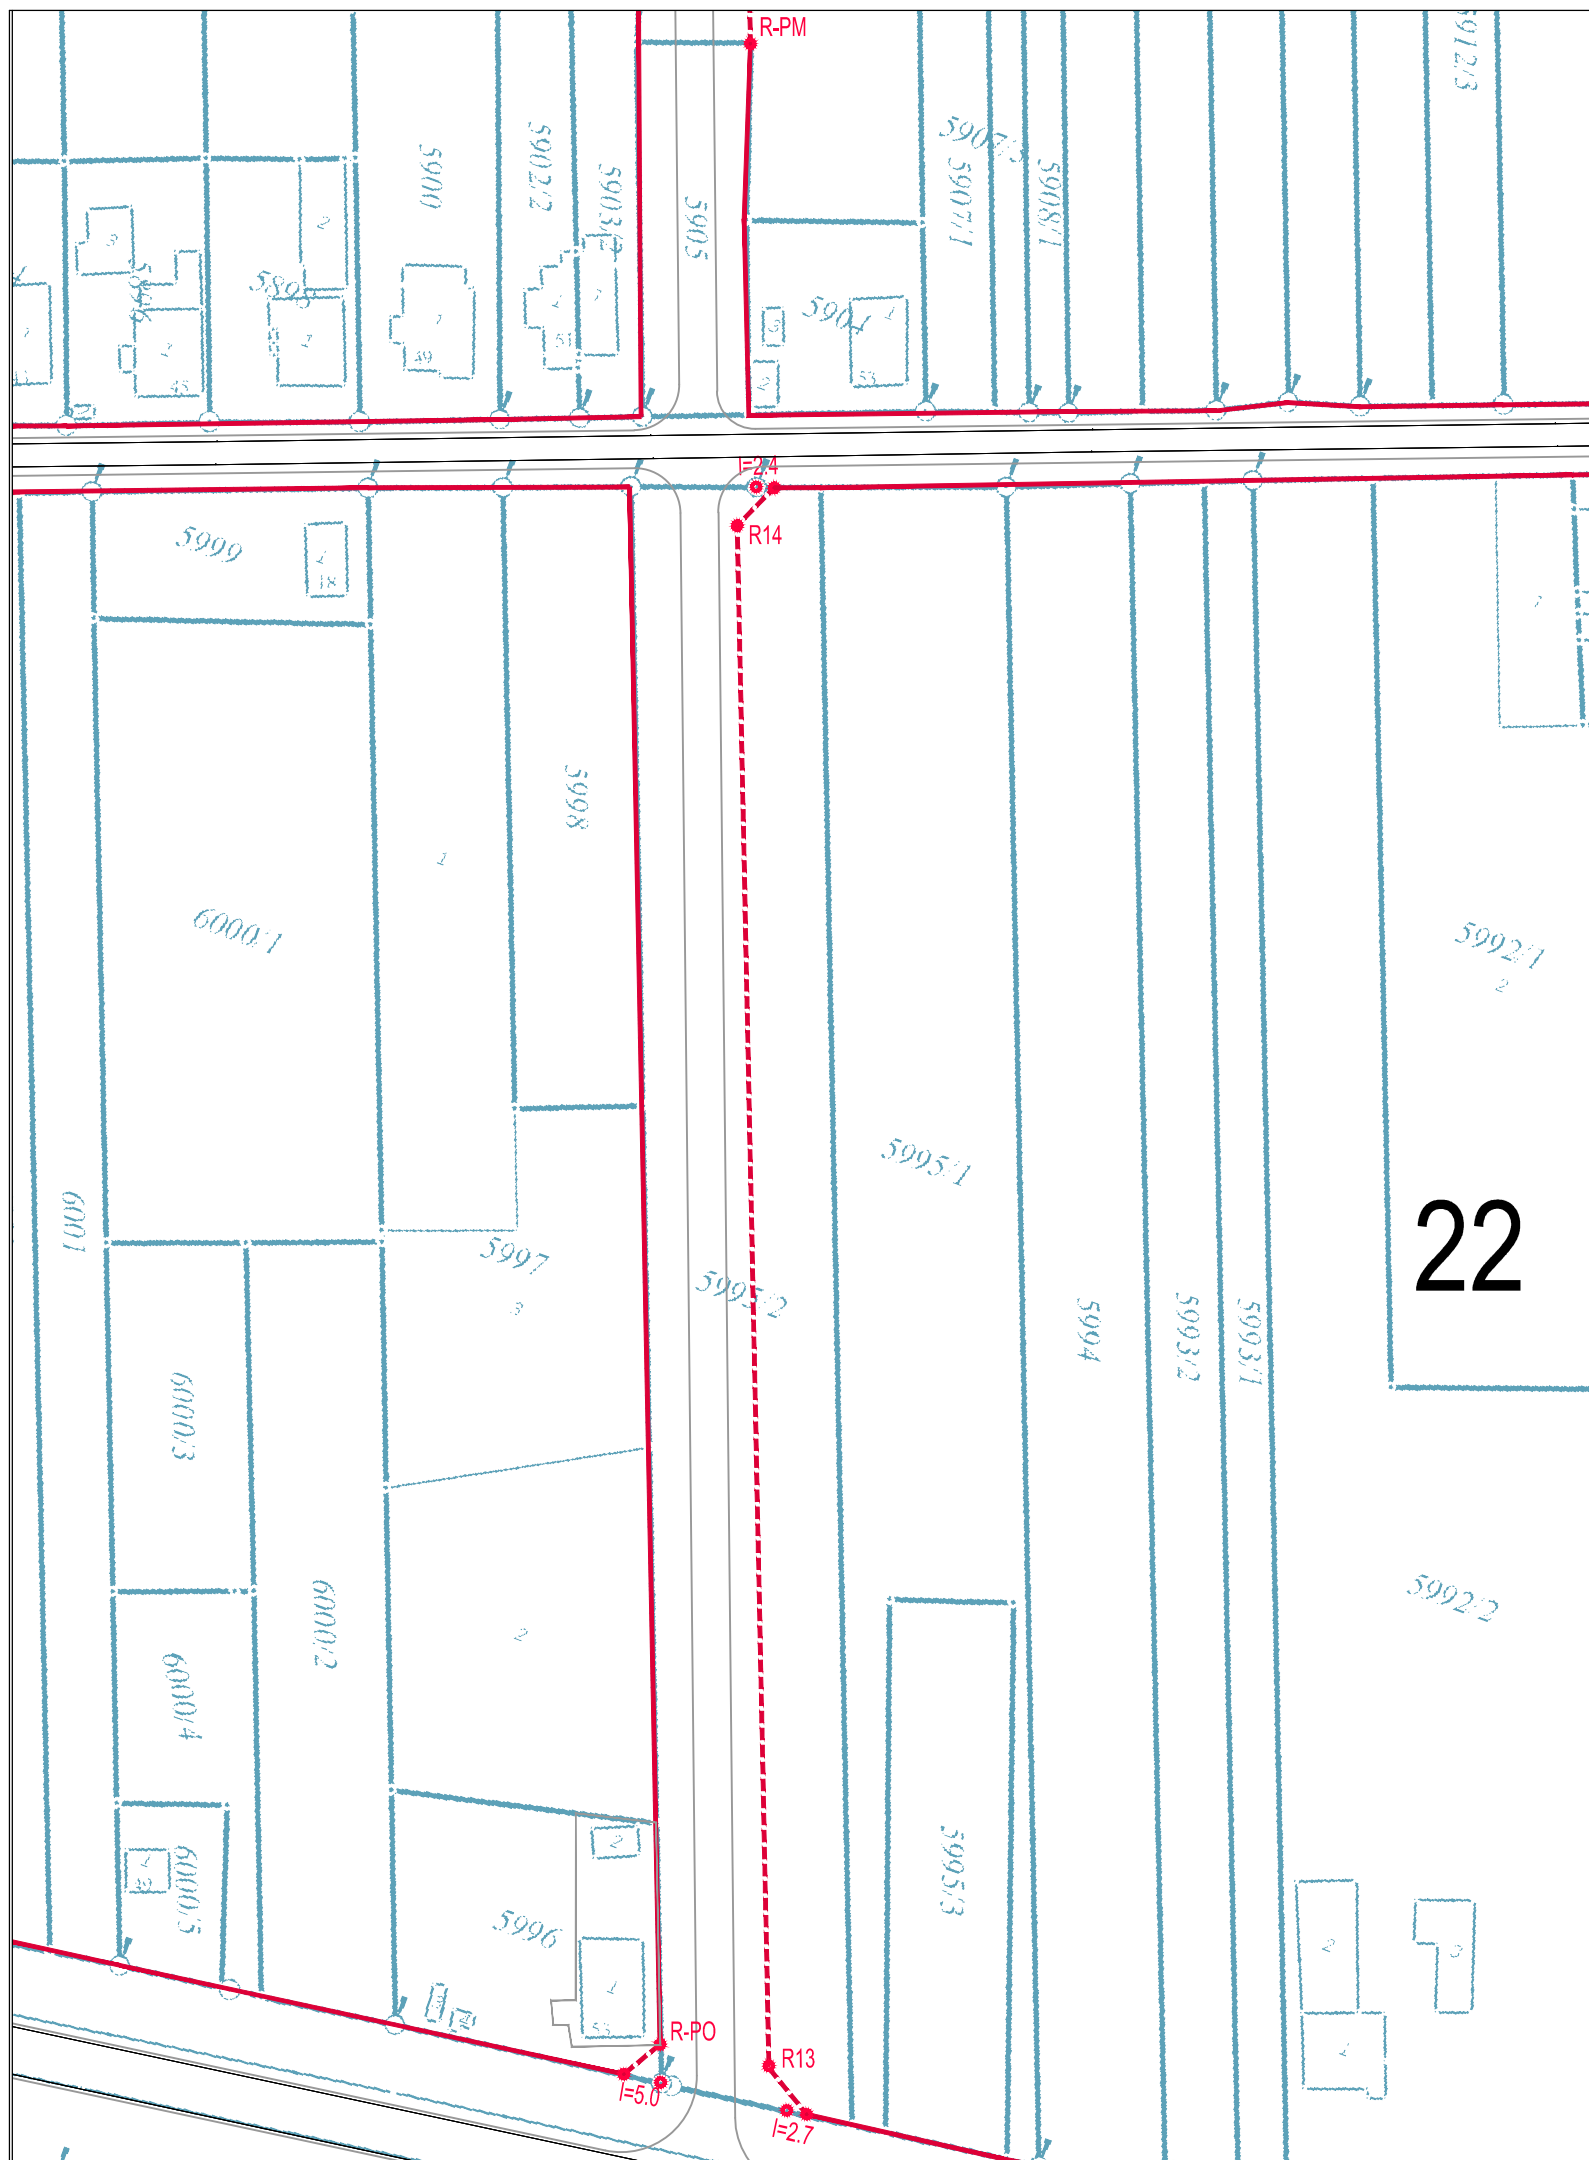

REGULACIJA POVRŠINA JAVNE NAMENE - ULICA - DETALJ 6 -

- Regulacione linije po postojećim međnim linijama
- - - - - Planirane regulacione linije
- R-13 Prelomne tačke planirane regulacione linije označene sa koordinatama
- R-PM ● R-PO Prelomne tačke planirane regulacione linije na postojećim međnim tačkama i postojećim objektima

22

Oznake blokova

Koordinate prelomnih tačaka planirane regulacione linije:

R13 409489.525 108026.368
R14 409416.228 108216.425

ZAVOD ZA URBANIZAM SUBOTICA

Broj ugovora-narudžbe
27-11-13

Predmet PLAN GENERALNE REGULACIJE ZA NASELJE HAJDUKOVO	Crtež PLAN REGULACIJE I NIVELACIJE - DETALJ 6 -	Odgovorni urbanista ANA BUKVIĆ, dipl.ing.arh	Datum I/15.	Paraf	Razmera 1:1000
		Planer MILAN MARJANOV, dipl.ing.saob.			Br.lista 2.5.6
Naručilac GRAD SUBOTICA					