
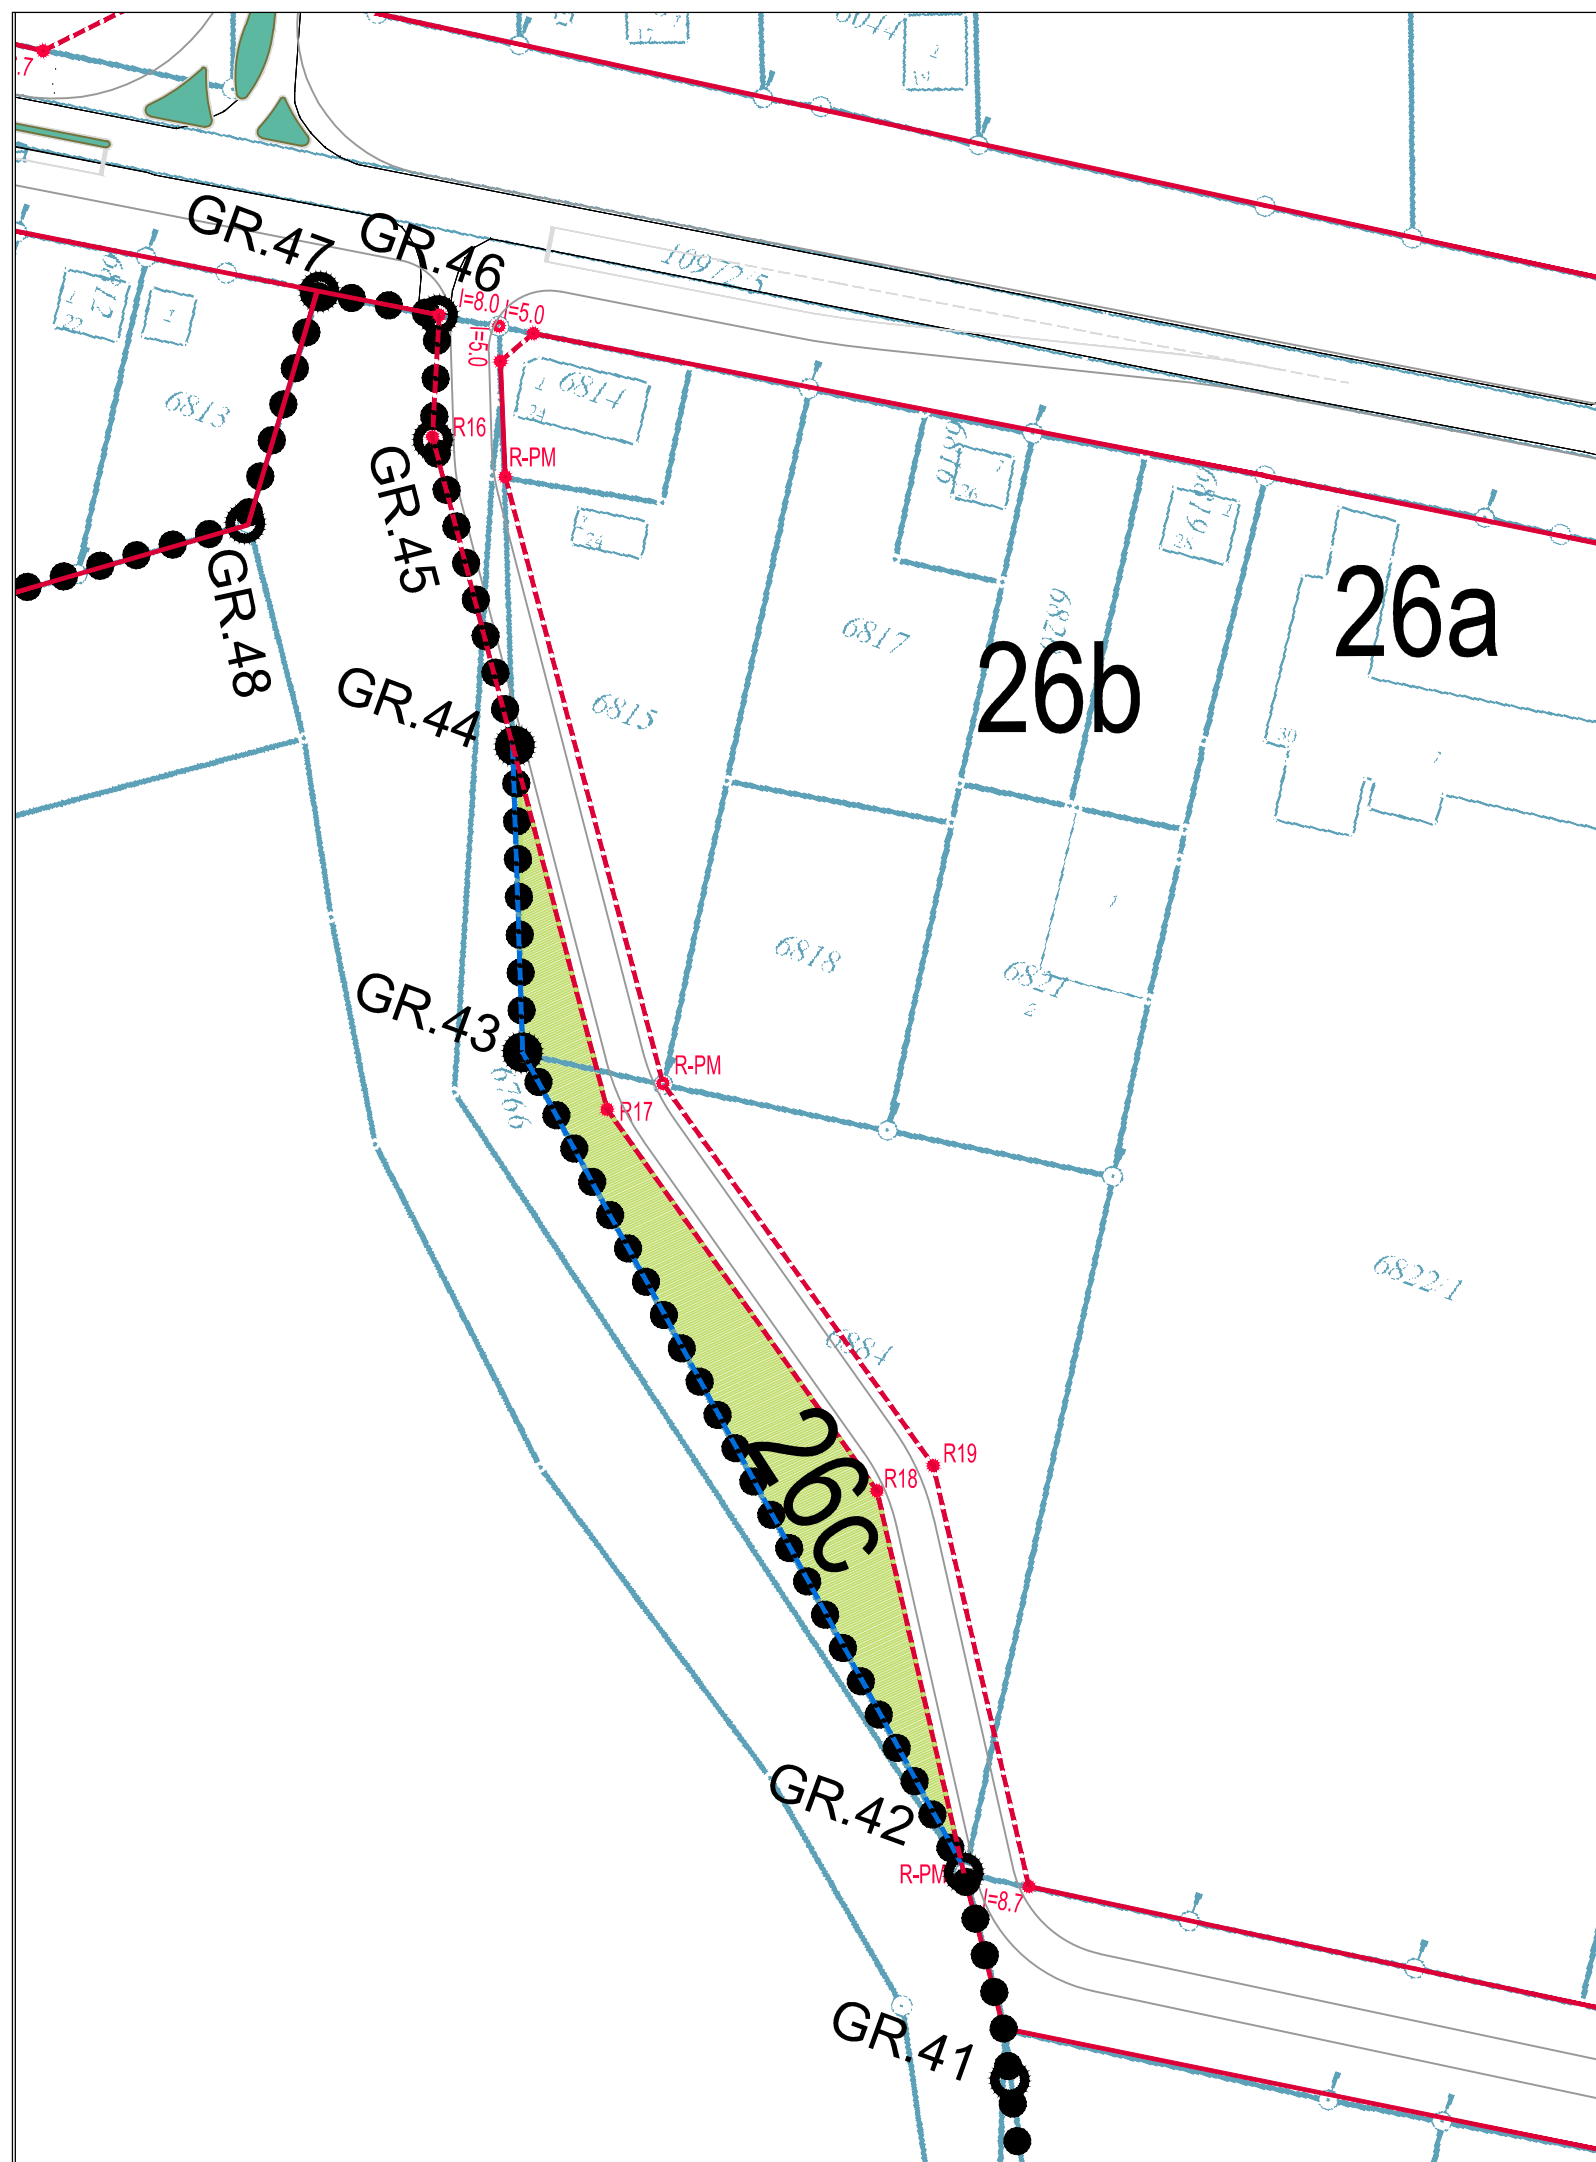


PLAN GENERALNE REGULACIJE ZA NASELJE HAJDUKOVO

NACRT PLANA

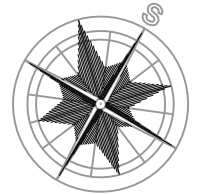

- Granica obuhvata plana
- GR.48 ● Prelomne tačke granice plana generalne regulacije
- Regulative linije po postojećim međnim linijama
- - - Planirane regulative linije
- - - Regulative linije kompleksa javne namene
- R-13 ● Prelomne tačke planirane regulative linije označene sa koordinatama
- R-PM ● R-PO ● Prelomne tačke planirane regulative linije na postojećim međnim tačkama i postojećim objektima

26b

Oznake blokova

26c

Priobalno zaštitno zelenilo Ludaškog jezera

Koordinate prelomnih tačaka planirane regulative linije:

R16 408730.890 107864.832
 R17 408782.888 107789.100
 R18 408833.625 107753.833
 R19 408839.497 107759.494

ZAVOD ZA URBANIZAM SUBOTICA

Broj ugovora-narudžbe
27-11-13

Predmet	Crtež	Odgovorni urbanista	Datum	Paraf	Razmera
PLAN GENERALNE REGULACIJE ZA NASELJE HAJDUKOVO	PLAN REGULACIJE I NIVELACIJE - DETALJ 8 -	ANA BUKVIĆ, dipl.ing.arh	I/15.		1:1000
		Planer MILAN MARJANOV, dipl.ing.saob.			Br.lista
Naručilac GRAD SUBOTICA					2.5.8