



PLAN GENERALNE REGULACIJE ZA NASELJE HAJDUKOVO

NACRT PLANA

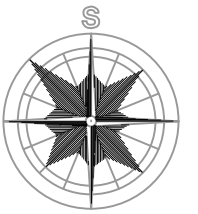

DETALJ 11

REGULACIJA OBJEKATA I POVRŠINA JAVNE NAMENE - ZELENE POVRŠINE PARKOVSKOG KARAKTERA U BLOKU 25b

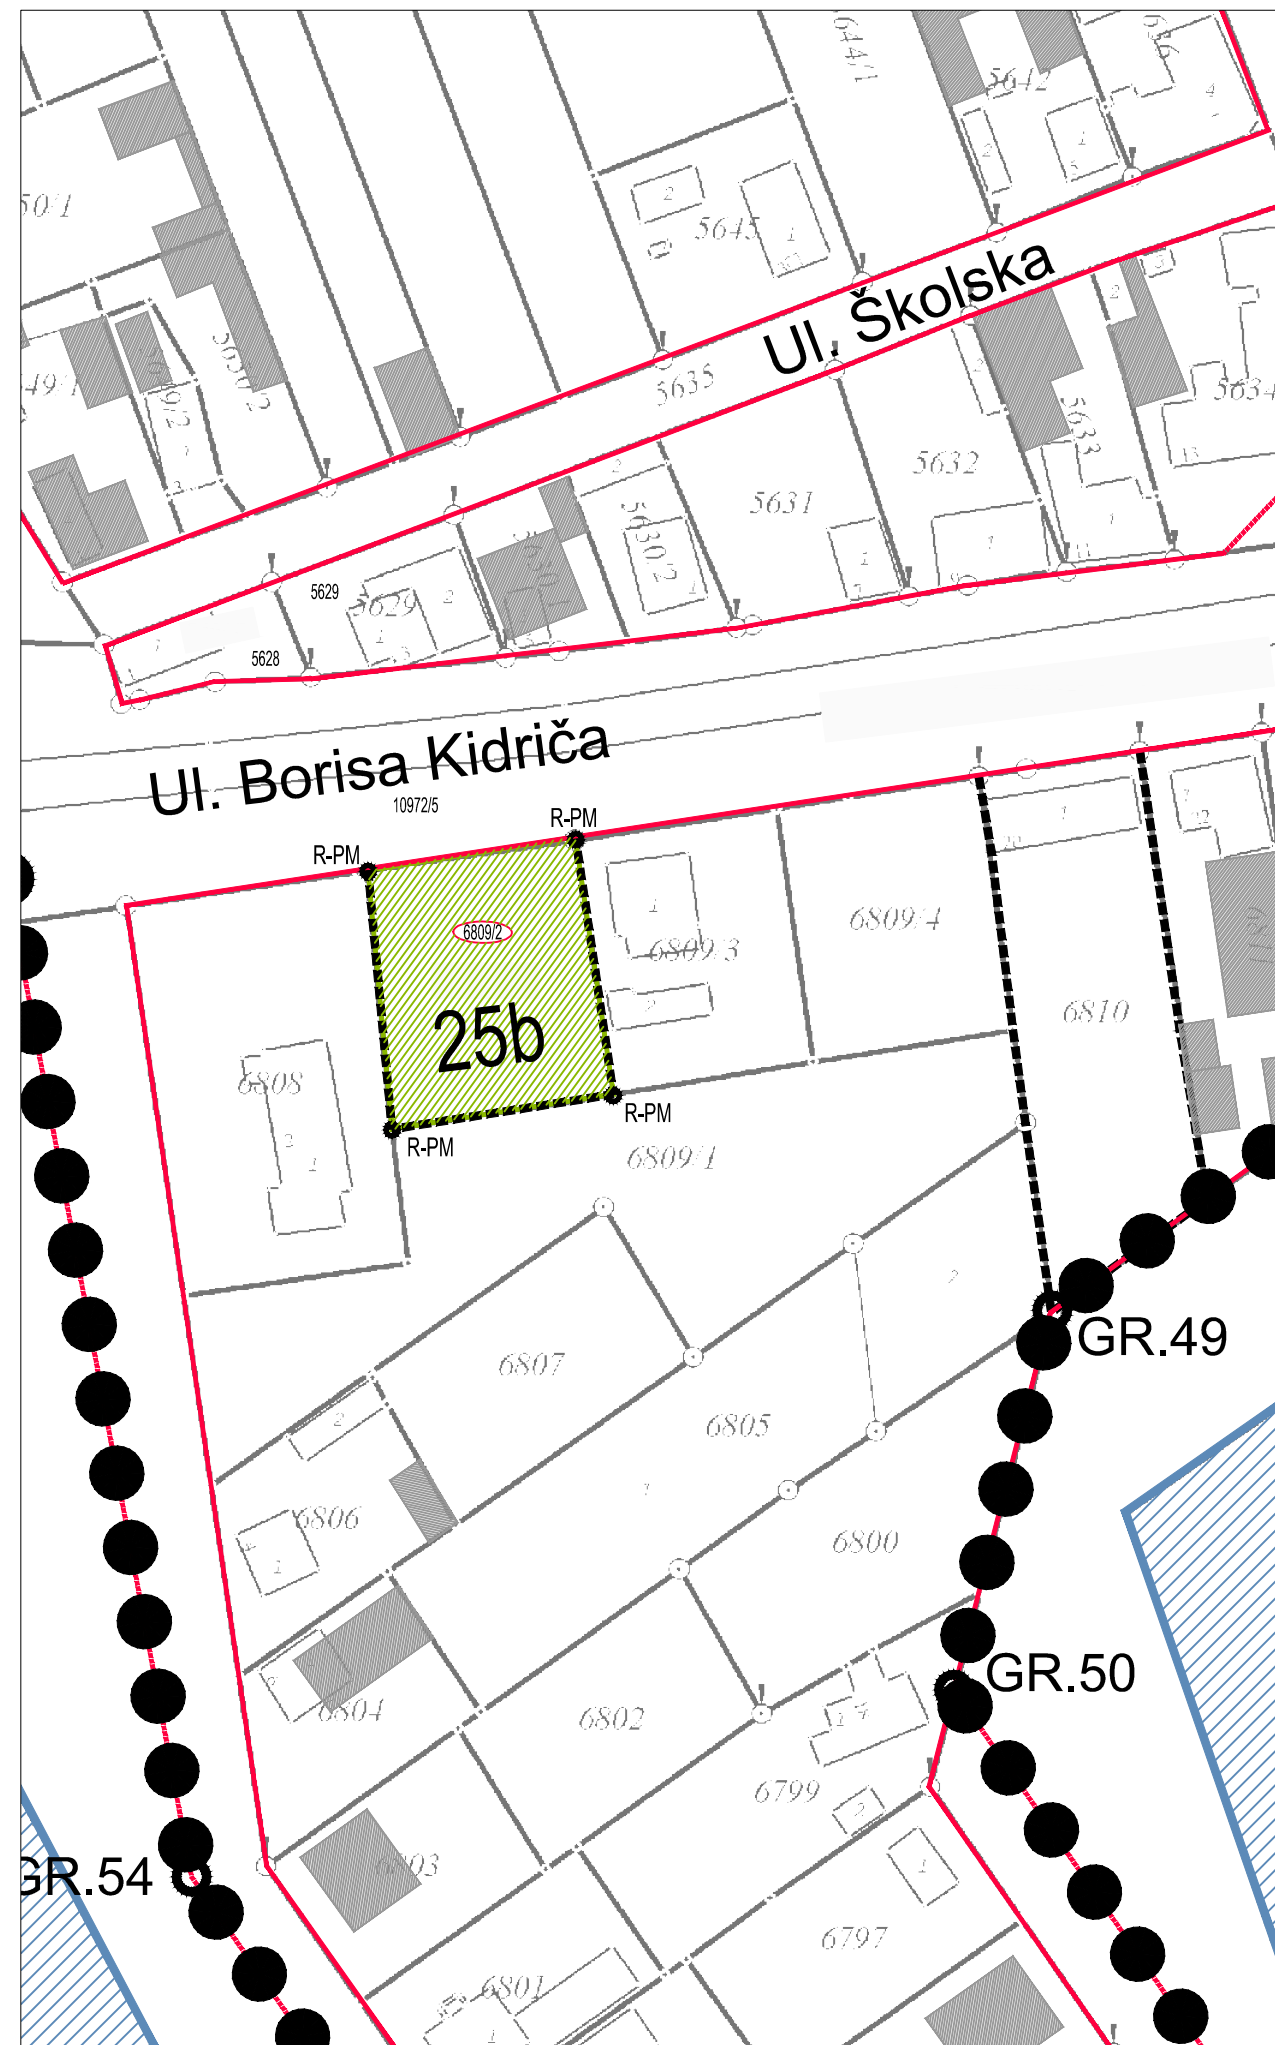

- Granica obuhvata plana generalne regulacije
- GR.49 ● Prelomne tačke granice plana generalne regulacije
- Postojeći objekti
- Evidentirani objekti
- 6809/2 Predmetne parcele
- 25b Oznaka blokova
- Regulacija površina javne namene - ulica:**
- Regulacione linije po postojećim međnim linijama
- - - - - Planirane regulacione linije
- R-4 Prelomne tačke planirane regulacione linije saobraćajnih površina označene sa koordinatama
- R-PM ● R-PO Prelomne tačke planirane regulacione linije saobraćajnih površina na postojećim međnim tačkama i postojećim objektima
- Regulacija kompleksa javne namene:**
- - - - - Regulacione linije kompleksa javne namene
- R-14b-b Prelomne tačke planirane regulacione linije kompleksa javne namene označene sa koordinatama
- R-PM ● R-PO Prelomne tačke planirane regulacione linije kompleksa javne namene na postojećim međnim tačkama i postojećim objektima
- Kompleks javne namene:**
- Zelena površina parkovskog karaktera

ZAVOD ZA URBANIZAM SUBOTICA

Broj ugovora-narudžbe
27-11-13

| Predmet | Crtež | Odgovorni urbanista | Datum | Paraf | Razmera |
|---|---|---|-------|-------|---------------------------|
| PLAN GENERALNE REGULACIJE ZA NASELJE HAJDUKOVO | REGULACIJA OBJEKATA I POVRŠINA JAVNE NAMENE - ZELENA POVRŠINA PARKOVSKOG KARAKTERAU BLOKU 25b | BUKVIĆ ANA, dipl.ing.arh | I/15. | | 1:1000 |
| Naručilac GRAD SUBOTICA | DETALJ 11 | Planer MUJATOVIĆ DRAGANA, dipl.ing.arh | | | Br.lista 2.5.11 |
| | | Saradnik planera | | | |