


# PLAN GENERALNE REGULACIJE ZA NASELJE HAJDUKOVO


NACRT PLANA

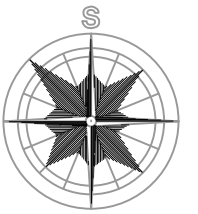

## DETALJ 12

### REGULACIJA OBJEKATA I POVRŠINA JAVNE NAMENE - VATROGASNA STANICA U BLOKU 24a

- Granica obuhvata plana generalne regulacije
- ▭ Postojeći objekti
- ▨ Evidentirani objekti
- 5629 Predmetne parcele
- 24a Oznaka blokova
- ▨ Parcele koje se pripajaju parcelama postojećeg kompleksa
- Regulacija površina javne namene - ulica:**
- Regulacione linije po postojećim međnim linijama
- - - - - Planirane regulacione linije
- R-4 Prelomne tačke planirane regulacione linije saobraćajnih površina označene sa koordinatama
- R-PM ○ R-PO Prelomne tačke planirane regulacione linije saobraćajnih površina na postojećim međnim tačkama i postojećim objektima
- Regulacija kompleksa javne namene:**
- - - - - Regulacione linije kompleksa javne namene
- R-PM ○ R-PO Prelomne tačke planirane regulacione linije kompleksa javne namene na postojećim međnim tačkama i postojećim objektima
- Kompleks javne namene:**
- ▨ Vatrogasna stanica

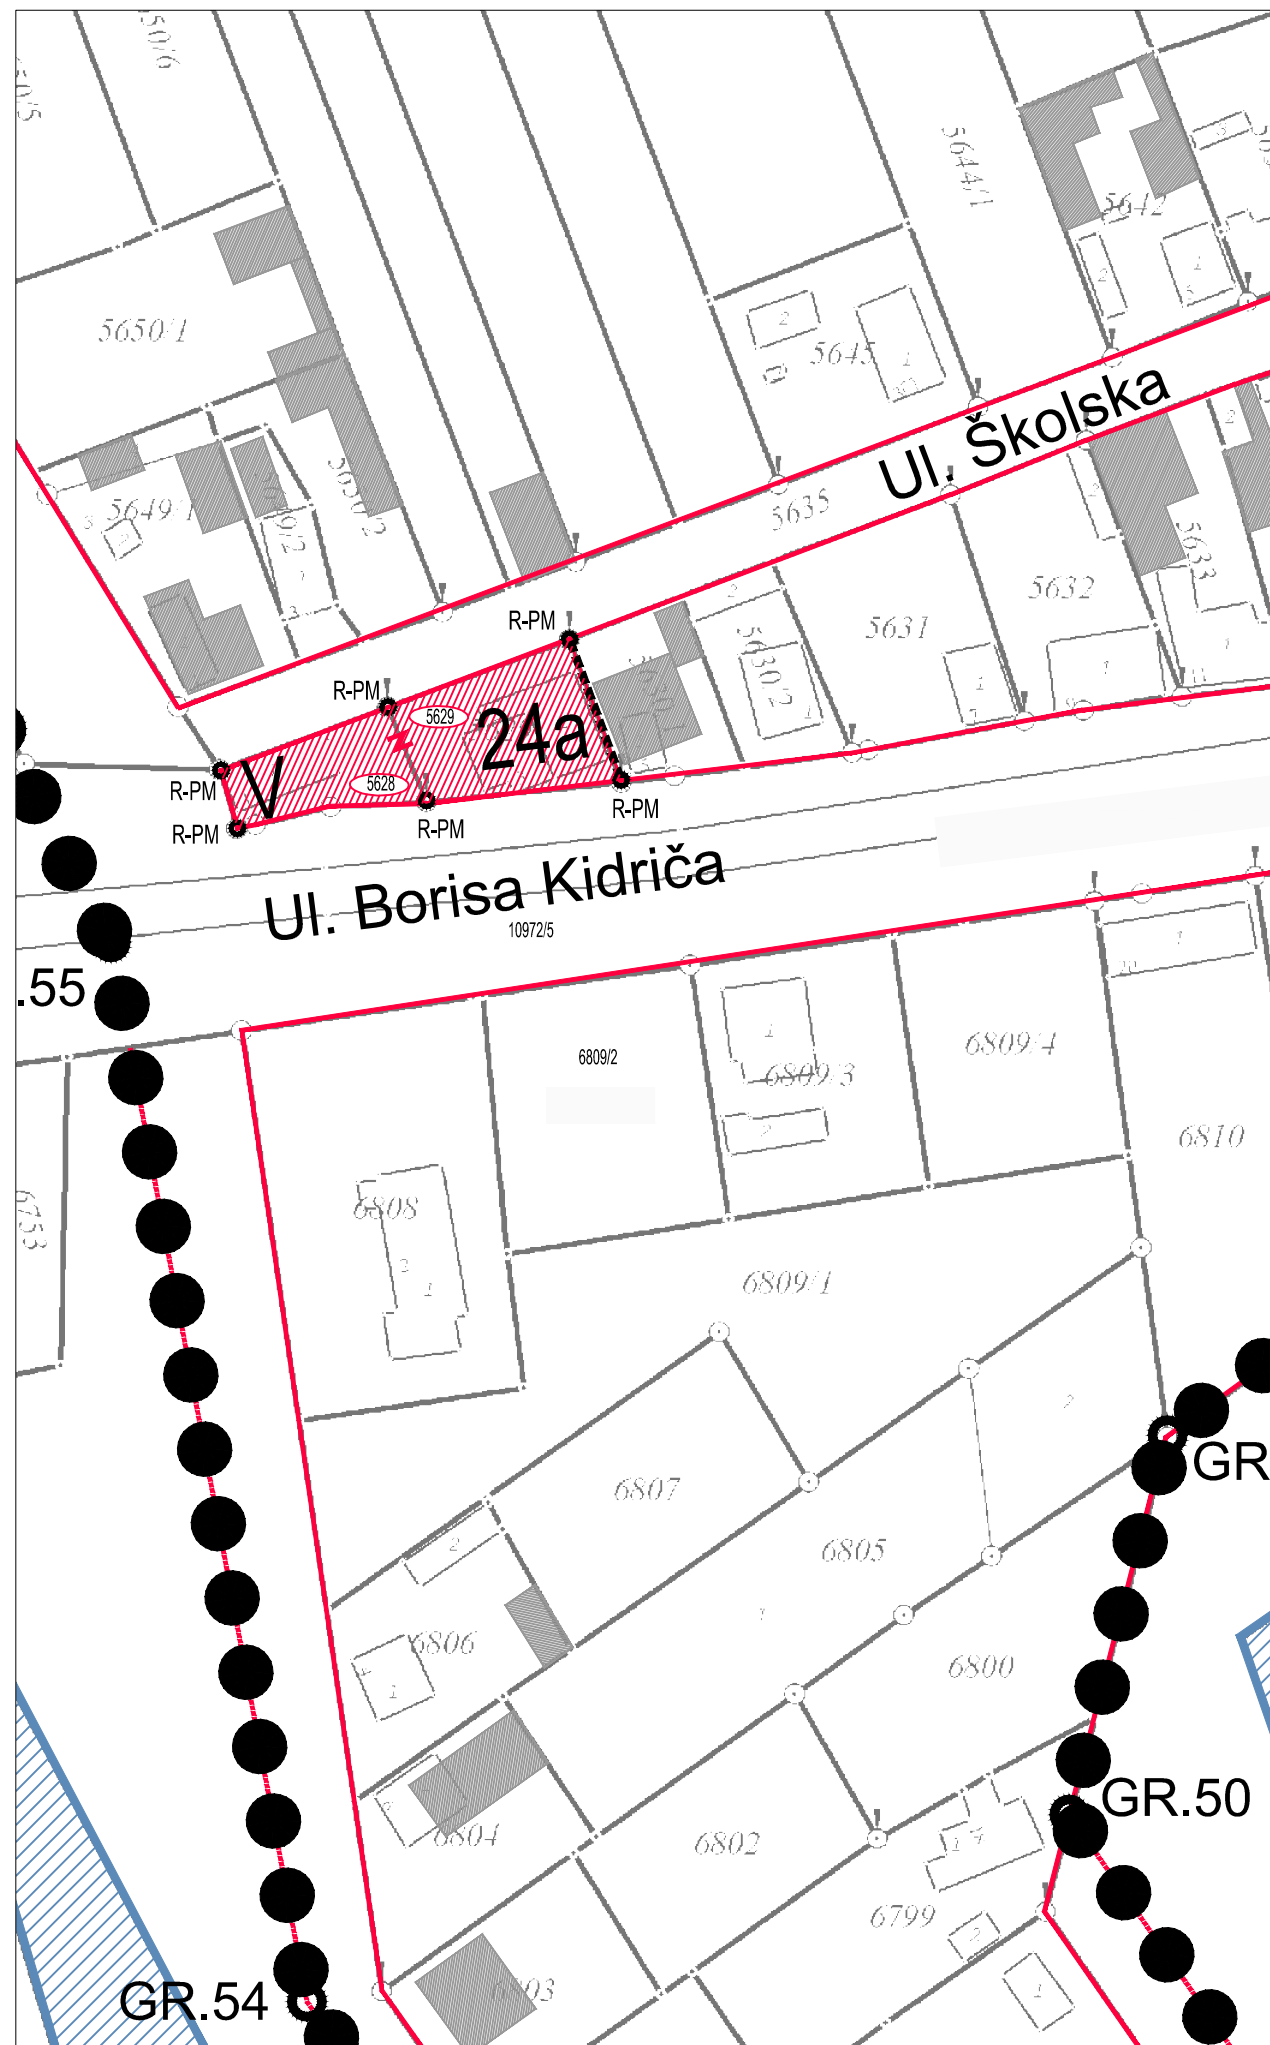

ZAVOD ZA URBANIZAM SUBOTICA

Broj ugovora-narudžbe  
27-11-13

Predmet	Crtež	Odgovorni urbanista	Datum	Paraf	Razmera
PLAN GENERALNE REGULACIJE ZA NASELJE HAJDUKOVO	REGULACIJA OBJEKATA I POVRŠINA JAVNE NAMENE - VATROGASNA STANICA U BLOKU 24a	BUKVIĆ ANA, dipl.ing.arh	I/15.		1:1000
Naručilac GRAD SUBOTICA	DETALJ 12	Planer MUJATOVIĆ DRAGANA, dipl.ing.arh Saradnik planera			Br.lista 2.5.12