


PLAN GENERALNE REGULACIJE ZA NASELJE HAJDUKOVO

NACRT PLANA

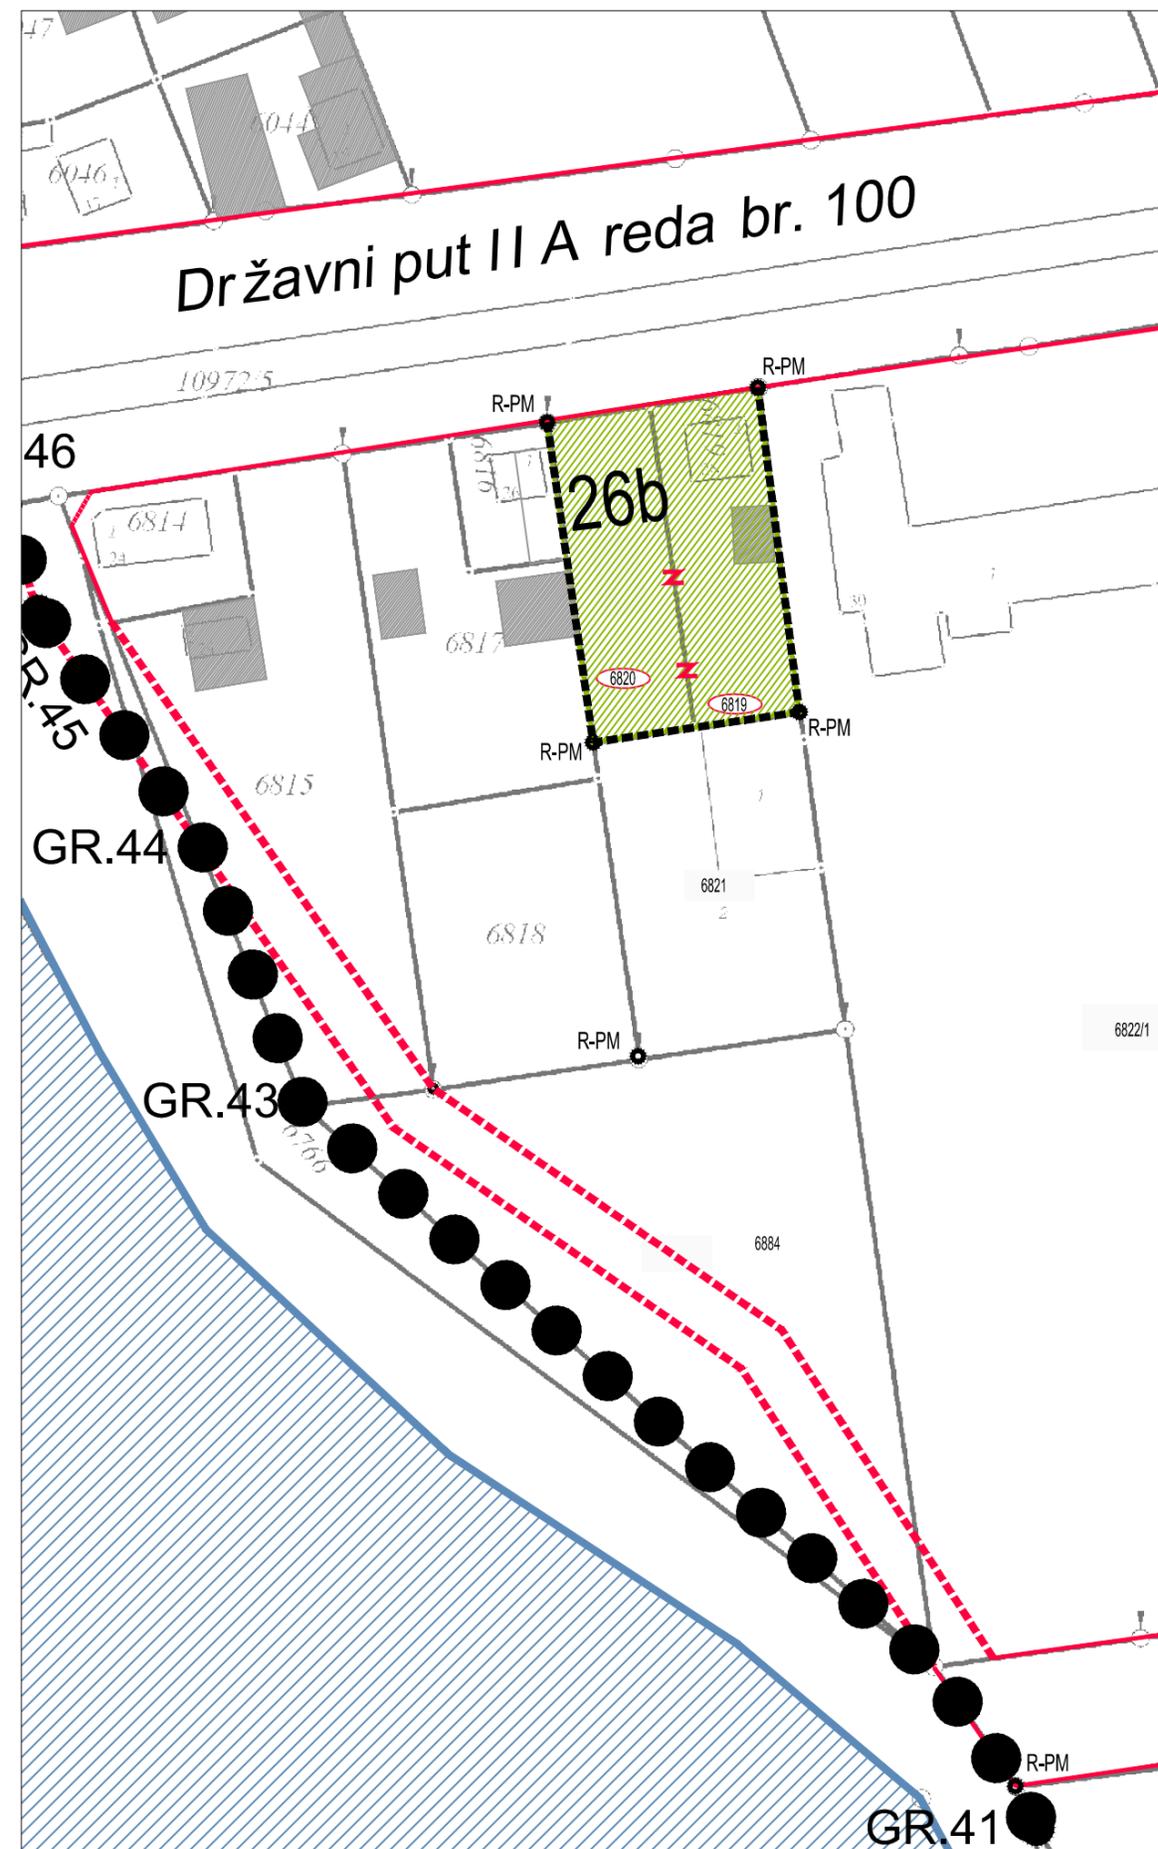

DETALJ 13

REGULACIJA OBJEKATA I POVRŠINA JAVNE NAMENE-ZELENA POVRŠINA PARKOVSKOG KARAKTERA U BLOKU 26b

- Granica obuhvata plana generalne regulacije
- GR.43 ● Prelomne tačke granice plana generalne regulacije
- ▭ Postojeći objekti
- ▨ Evidentirani objekti
- 6820 Predmetne parcele
- 26b Oznaka blokova
- ⚡ Parcele koje se pripajaju parcelama postojećeg kompleksa
- Regulacija površina javne namene - ulica:**
- Regulacione linije po postojećim međnim linijama
- - - - - Planirane regulacione linije
- R-4 Prelomne tačke planirane regulacione linije saobraćajnih površina označene sa koordinatama
- R-PM ● R-PO Prelomne tačke planirane regulacione linije saobraćajnih površina na postojećim međnim tačkama i postojećim objektima
- Regulacija kompleksa javne namene:**
- Regulacione linije kompleksa javne namene
- R-14b-b Prelomne tačke planirane regulacione linije kompleksa javne namene označene sa koordinatama
- R-PM ● R-PO Prelomne tačke planirane regulacione linije kompleksa javne namene na postojećim međnim tačkama i postojećim objektima
- Kompleks javne namene:**
- ▨ Zelena površina parkovskog karaktera

ZAVOD ZA URBANIZAM SUBOTICA

Broj ugovora-narudžbe
27-11-13

Predmet	Crtež	Odgovorni urbanista	Datum	Paraf	Razmera
PLAN GENERALNE REGULACIJE ZA NASELJE HAJDUKOVO	REGULACIJA OBJEKATA I POVRŠINA JAVNE NAMENE - ZELENA POVRŠINA PARKOVSKOG KARAKTERAU BLOKU 26b	BUKVIĆ ANA, dipl.ing.arh	I/15.		1:1000
		Planer MUJATOVIĆ DRAGANA, dipl.ing.arh			Br.lista
Naručilac GRAD SUBOTICA	DETALJ 13	Saradnik planera			2.5.13