


PLAN GENERALNE REGULACIJE ZA NASELJE HAJDUKOVO


NACRT PLANA

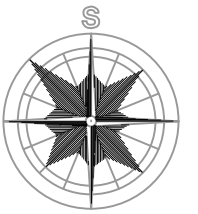

DETALJ 14

REGULACIJA OBJEKATA I POVRŠINA JAVNE NAMENE - SPORTSKO-REKREATIVNI TERENI U BLOKU 29a

- Granica obuhvata plana generalne regulacije
- GR.40 ● Prelomne tačke granice plana generalne regulacije
- Postojeći objekti
- Evidentirani objekti
- 6885/2 Predmetne parcele
- 29a Oznaka blokova
- Regulacija površina javne namene - ulica:**
- Regulacione linije po postojećim međnim linijama
- - - Planirane regulacione linije
- R-4 Prelomne tačke planirane regulacione linije saobraćajnih površina označene sa koordinatama
- R-PM ● R-PO Prelomne tačke planirane regulacione linije saobraćajnih površina na postojećim međnim tačkama i postojećim objektima
- Regulacija kompleksa javne namene:**
- - - - Regulacione linije kompleksa javne namene
- R-14b-b Prelomne tačke planirane regulacione linije kompleksa javne namene označene sa koordinatama
- R-PM ● R-PO Prelomne tačke planirane regulacione linije kompleksa javne namene na postojećim međnim tačkama i postojećim objektima
- Kompleks javne namene:**
- SR Sport i rekreacija

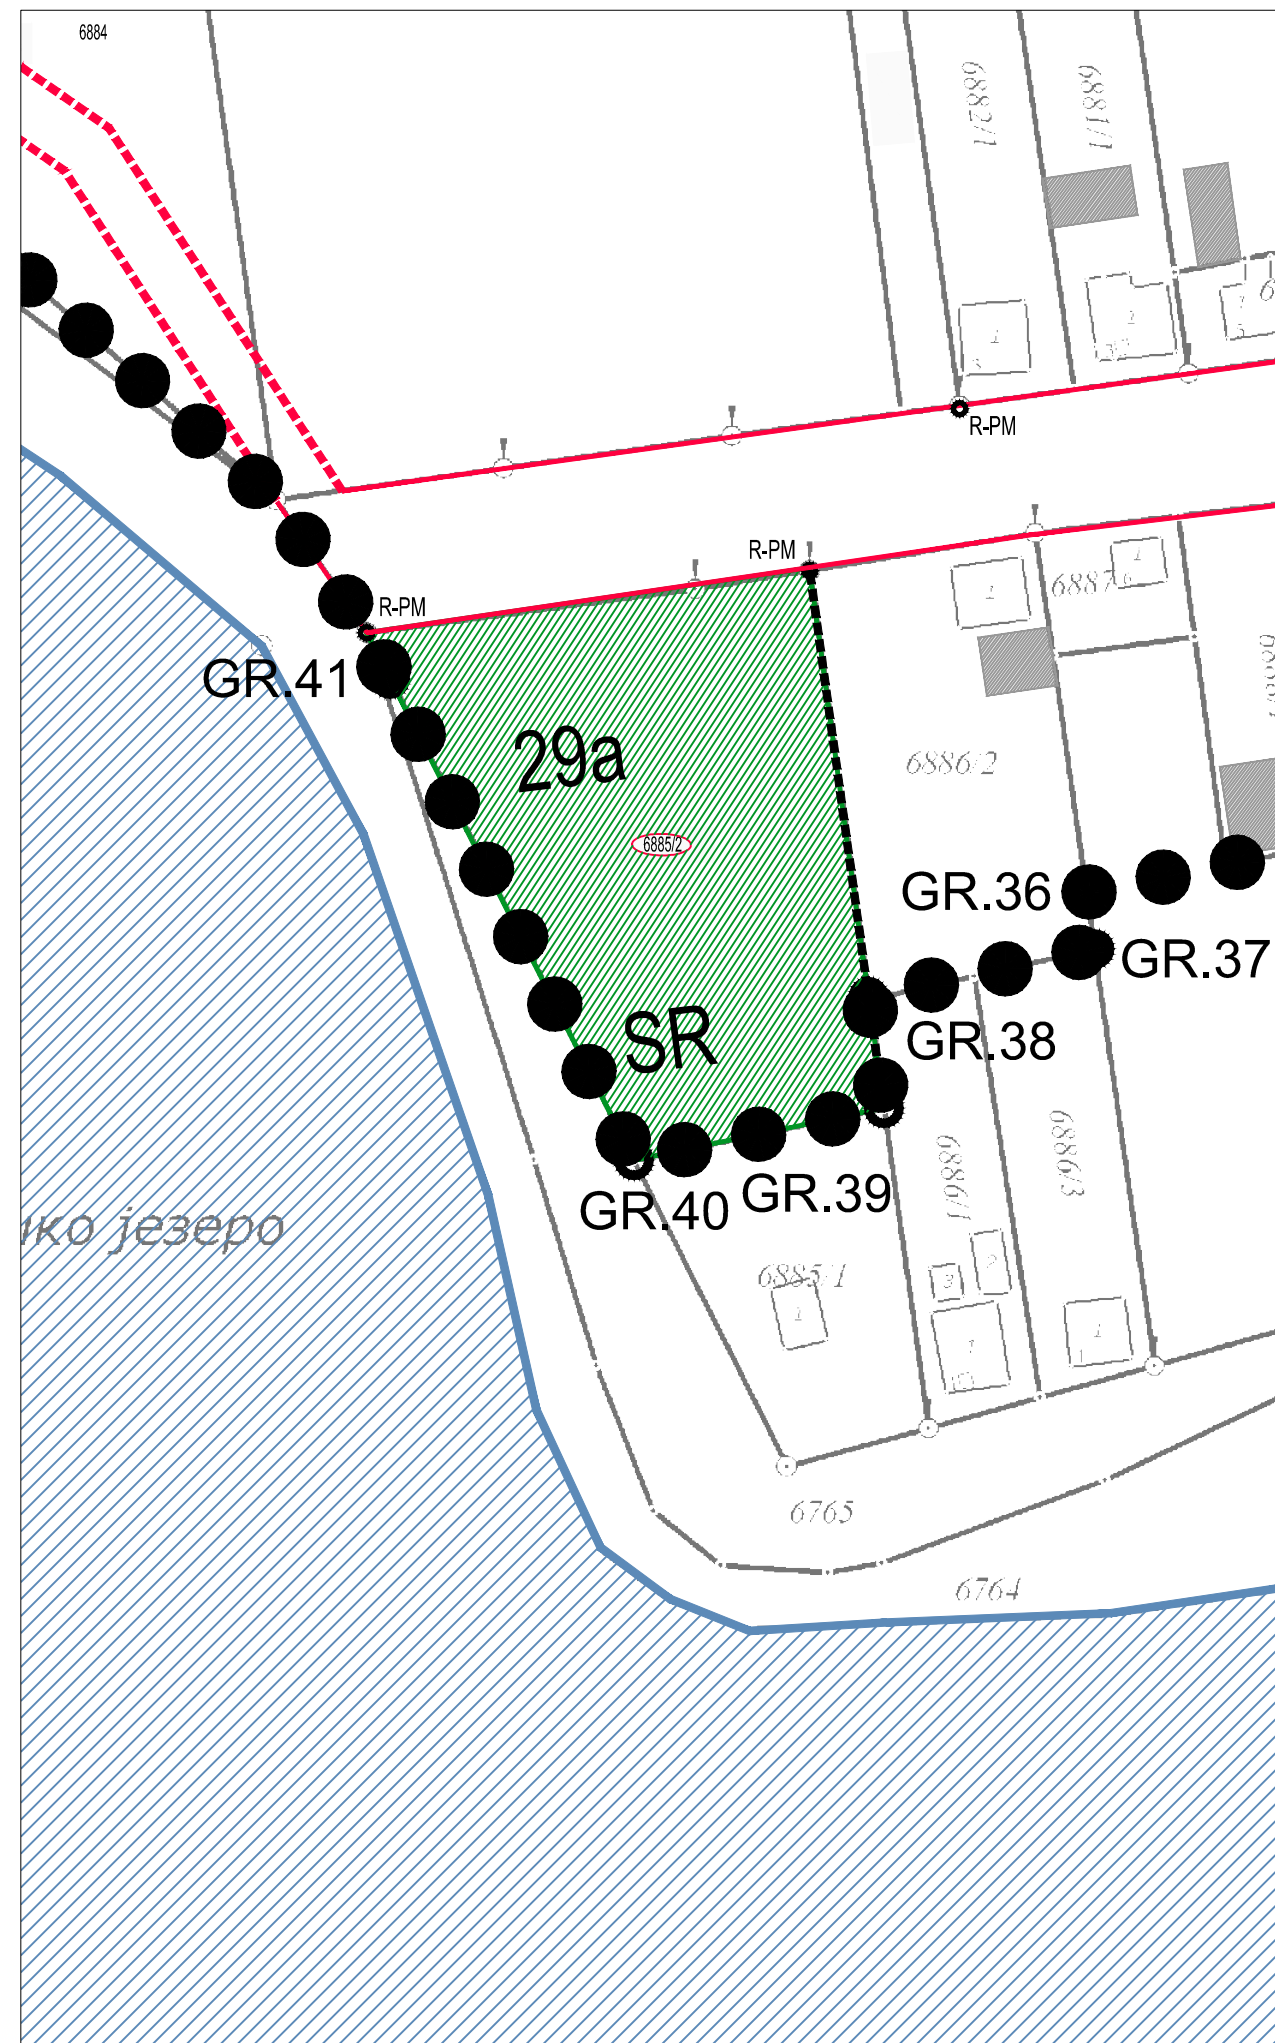

ZAVOD ZA URBANIZAM SUBOTICA

Broj ugovora-narudžbe
27-11-13

Predmet	Crtež	Odgovorni urbanista	Datum	Paraf	Razmera
PLAN GENERALNE REGULACIJE ZA NASELJE HAJDUKOVO	REGULACIJA OBJEKATA I POVRŠINA JAVNE NAMENE - SPORTSKO REKREATIVNI TERENI U BLOKU 29a	BUKVIĆ ANA, dipl.ing.arh	I/15.		1:1000
		Planer MJATOVIĆ DRAGANA, dipl.ing.arh			Br.lista
Naručilac GRAD SUBOTICA	DETALJ 14	Saradnik planera			2.5.14