




PLAN ZA POSTAVLJANJE KONTEJNERA ZA KOMUNALNI OTPAD U ZONI VIŠEPORODIČNOG STANOVANJA UNUTAR GRAĐEVINSKOG PODRUČJA SUBOTICA - PALIĆ I NASELJA BAJMOK, ČANTAVIR I DONJI TAVANKUT



LEGENDA :

-  Lokacije kontejnera
-  Granica mesne zajednice

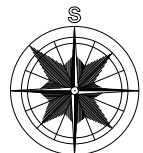








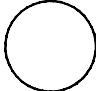
ZAVOD ZA URBANIZAM SUBOTICA


Broj ugovora-narudžbe
27-185/14

Predmet PLAN ZA POSTAVLJANJE KONTEJNERA ZA KOMUNALNI OTPAD U ZONI VIŠEPORODIČNOG STANOVANJA UNUTAR GRAĐEVINSKOG PODRUČJA SUBOTICA - PALIĆ I NASELJA BAJMOK, ČANTAVIR I DONJI TAVANKUT	Crtež PREGLEDNA KARTA MZ "ALEKSANDROVO"	Odgovorni urbanista BUKVIĆ ANA, dipl.ing.arh	Datum XI/15.	Paraf	Razmera
		Saradnik BAJKIN RADE, građ.teh.			Br.lista 1
Naručilac JP "DIREKCIJA ZA IZGRADNJU GRADA SUBOTICE" TRG REPUBLIKE 16, SUBOTICA					

PLAN ZA POSTAVLJANJE KONTEJNERA ZA KOMUNALNI OTPAD U ZONI VIŠEPORODIČNOG STANOVANJA UNUTAR GRAĐEVINSKOG PODRUČJA SUBOTICA - PALIĆ I NASELJA BAJMOK, ČANTAVIR I DONJI TAVANKUT

LEGENDA:


- Postojeći objekti
 -  Postojeći pomoćni objekti
 -  Javna blokovska površina
 -  Postojeća regulaciona linija u skladu sa PGR III za deo zone „Aleksandrovo“ u Subotici
 -  Planirana regulaciona linija u skladu sa PGR III za deo zone „Aleksandrovo“ u Subotici
 -  Planirana ograda za smeštaj kontejnera
 -  Postojeći kontejner
 -  Zadržavanje lokacije kontejnera do primene rešenja iz Plana (PGR III za deo zone "Aleksandrovo" u Subotici)
- OZNAKA LOKACIJE:
-  Postojeća lokacija kontejnera koja se zadržava

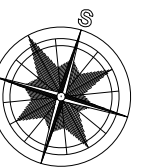

ZAVOD ZA URBANIZAM SUBOTICA





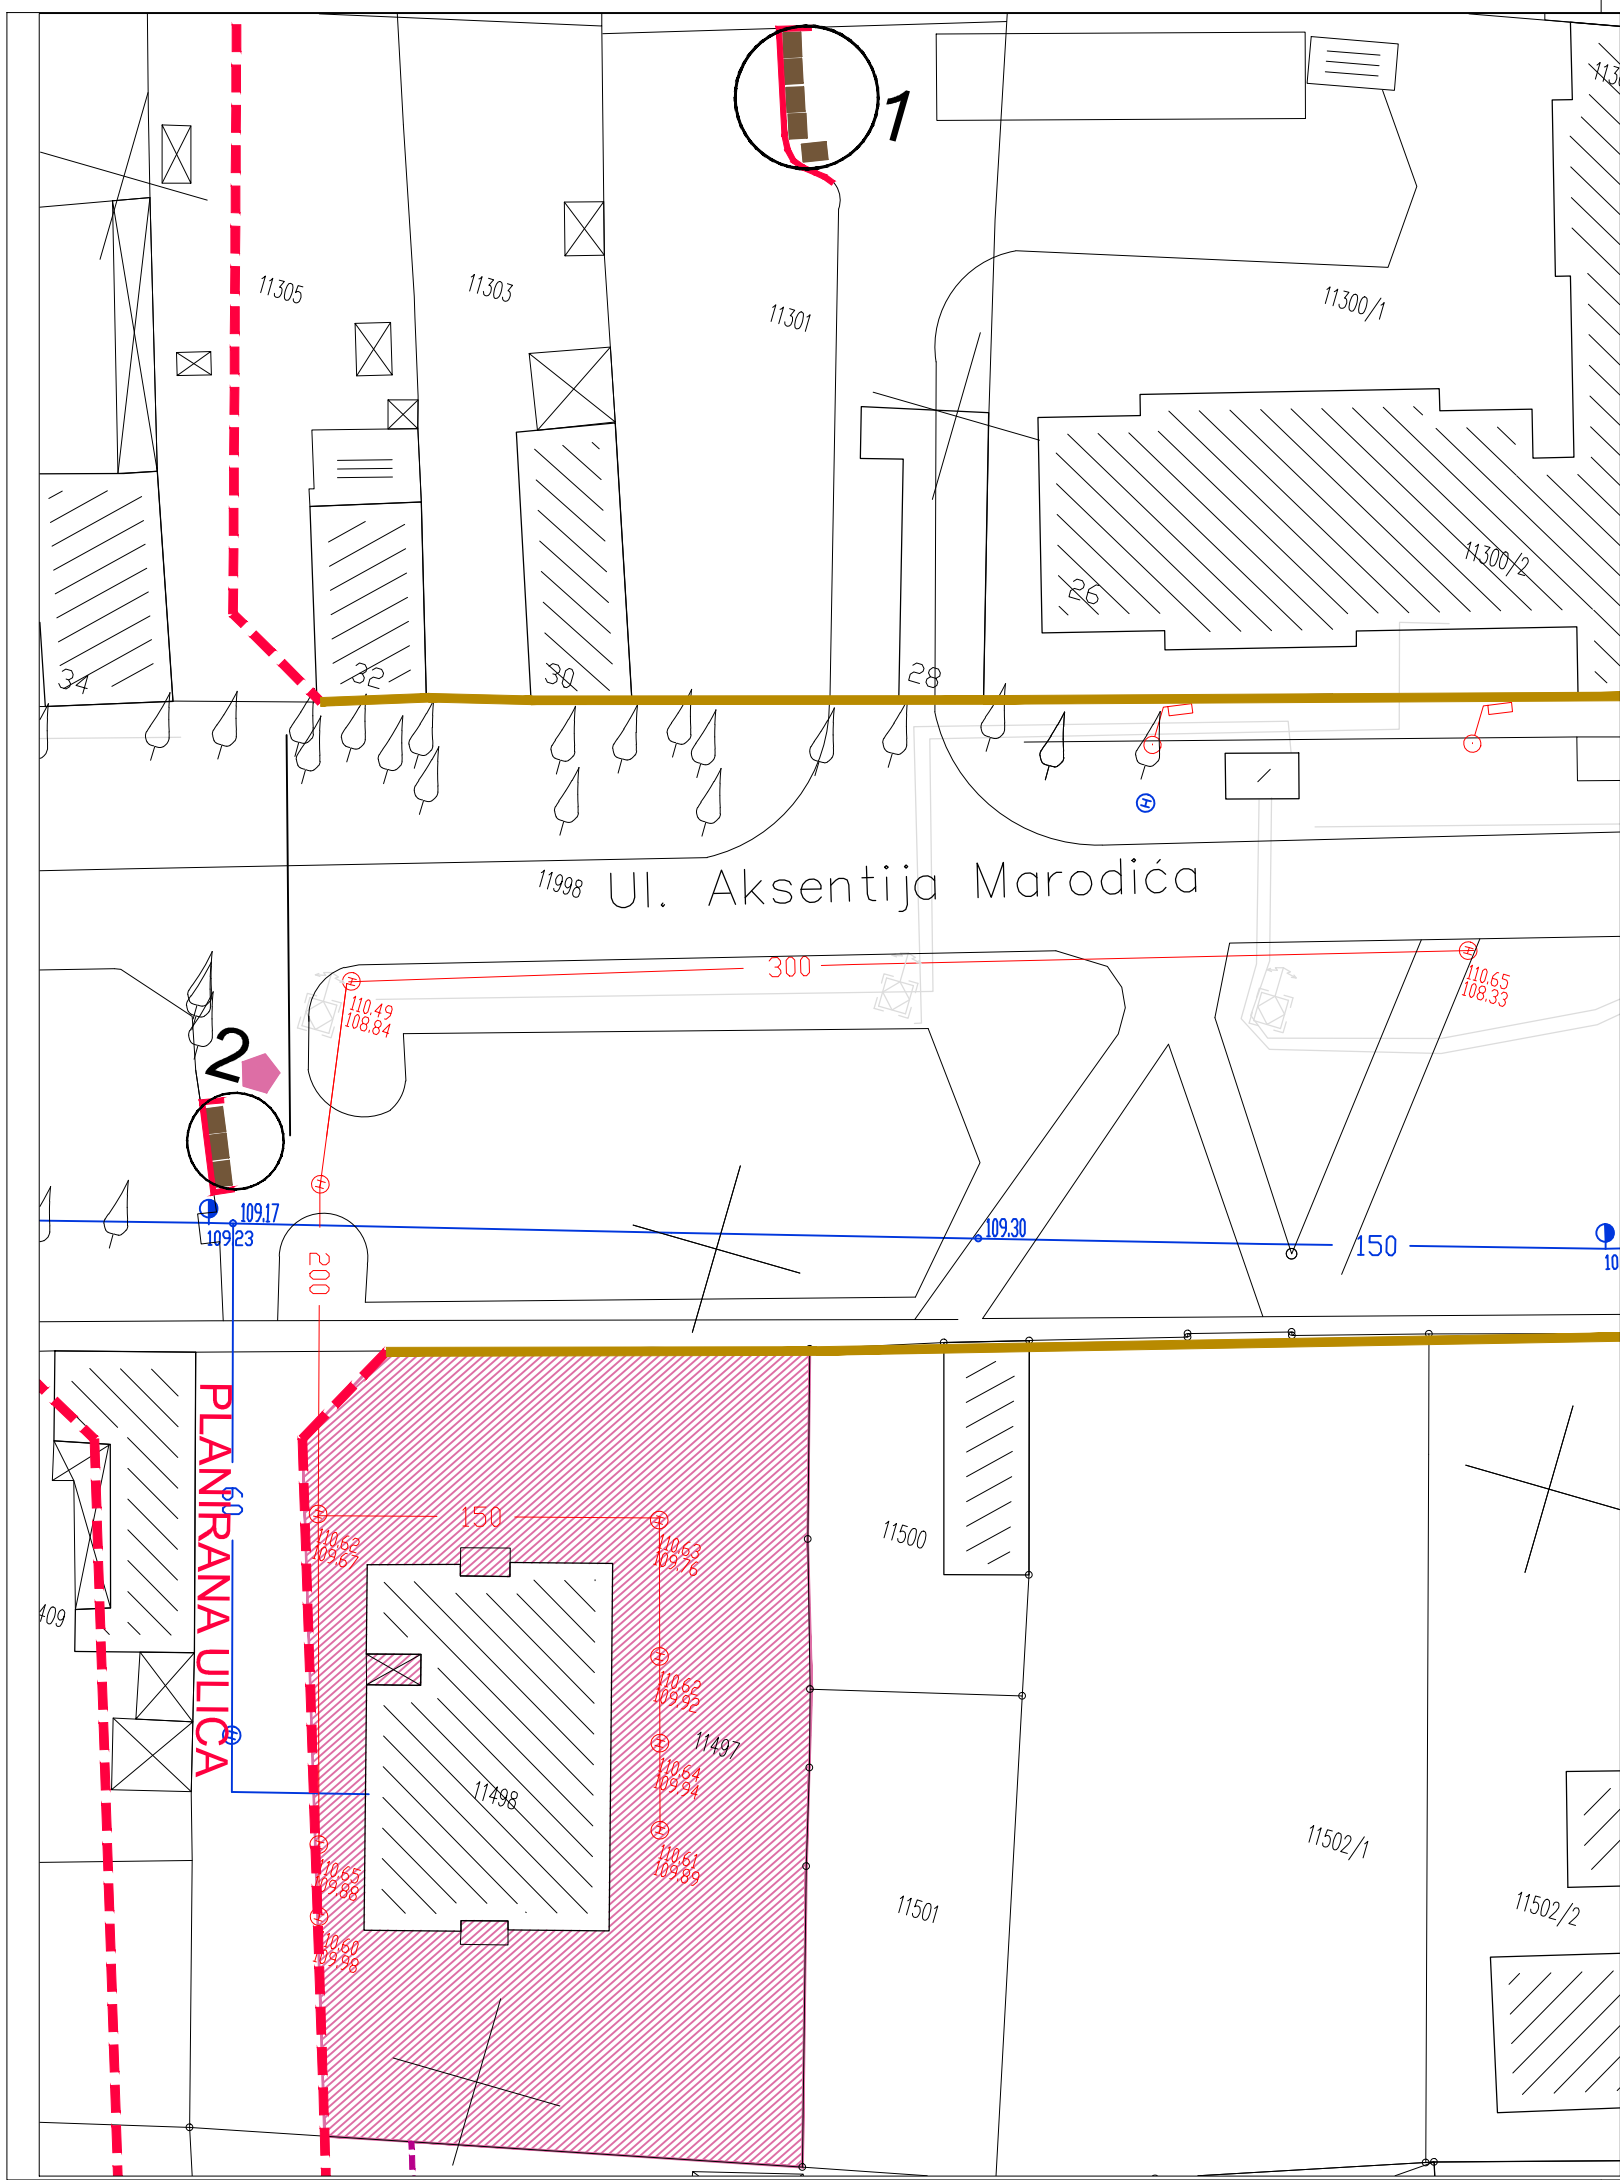






Broj ugovora-narudžbe
27-185/14

Predmet PLAN ZA POSTAVLJANJE KONTEJNERA ZA KOMUNALNI OTPAD U ZONI VIŠEPORODIČNOG STANOVANJA UNUTAR GRAĐEVINSKOG PODRUČJA SUBOTICA - PALIĆ I NASELJA BAJMOK, ČANTAVIR I DONJI TAVANKUT Naručilac JP "DIREKCIJA ZA IZGRADNJU GRADA SUBOTICE" TRG REPUBLIKE 16, SUBOTICA	Crtež MZ "ALEKSANDROVO"	Odgovorni urbanista BUKVIĆ ANA, dipl.ing.arh	Datum XI/15.	Paraf	Razmera 1:500
		Saradnik BAJKIN RADE, građ.teh.			Br.lista 2






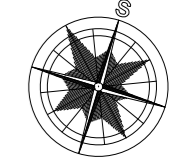
PLAN ZA POSTAVLJANJE KONTEJNERA ZA KOMUNALNI OTPAD U ZONI VIŠEPORODIČNOG STANOVANJA UNUTAR GRAĐEVINSKOG PODRUČJA SUBOTICA - PALIĆ I NASELJA BAJMOK, ČANTAVIR I DONJI TAVANKUT

LEGENDA:

-  Postojeći objekti
-  Postojeći pomoćni objekti
-  Planirana građevinska linija novog objekta u skladu sa PGR III za deo zone „Aleksandrovo“u Subotici
-  Postojeća regulaciona linija u skladu sa PGR III za deo zone „Aleksandrovo“u Subotici
-  Planirana regulaciona linija u skladu sa PGR III za deo zone „Aleksandrovo“u Subotici
-  Planirani manipulativni ograđeni plato za smešta kontejnera
-  Planirana pristupna staza do kontejnera
-  Planirana ograda za smeštaj kontejnera
-  Postojeći kontejner
-  Postojeći kontejneri čija se lokacija ukida
-  Predložena lokacija kontejnera koja se može menjati

OZNAKE LOKACIJA:


-  Postojeća lokacija kontejnera koja se ukida i kontejneri se premeštaju na drugu lokaciju
-  Postojeća lokacija kontejnera koja se zadržava
-  Planirana lokacija kontejnera sa POSTOJEĆIM kontejnerima




ZAVOD ZA URBANIZAM SUBOTICA

Broj ugovora-narudžbe
27-185/14





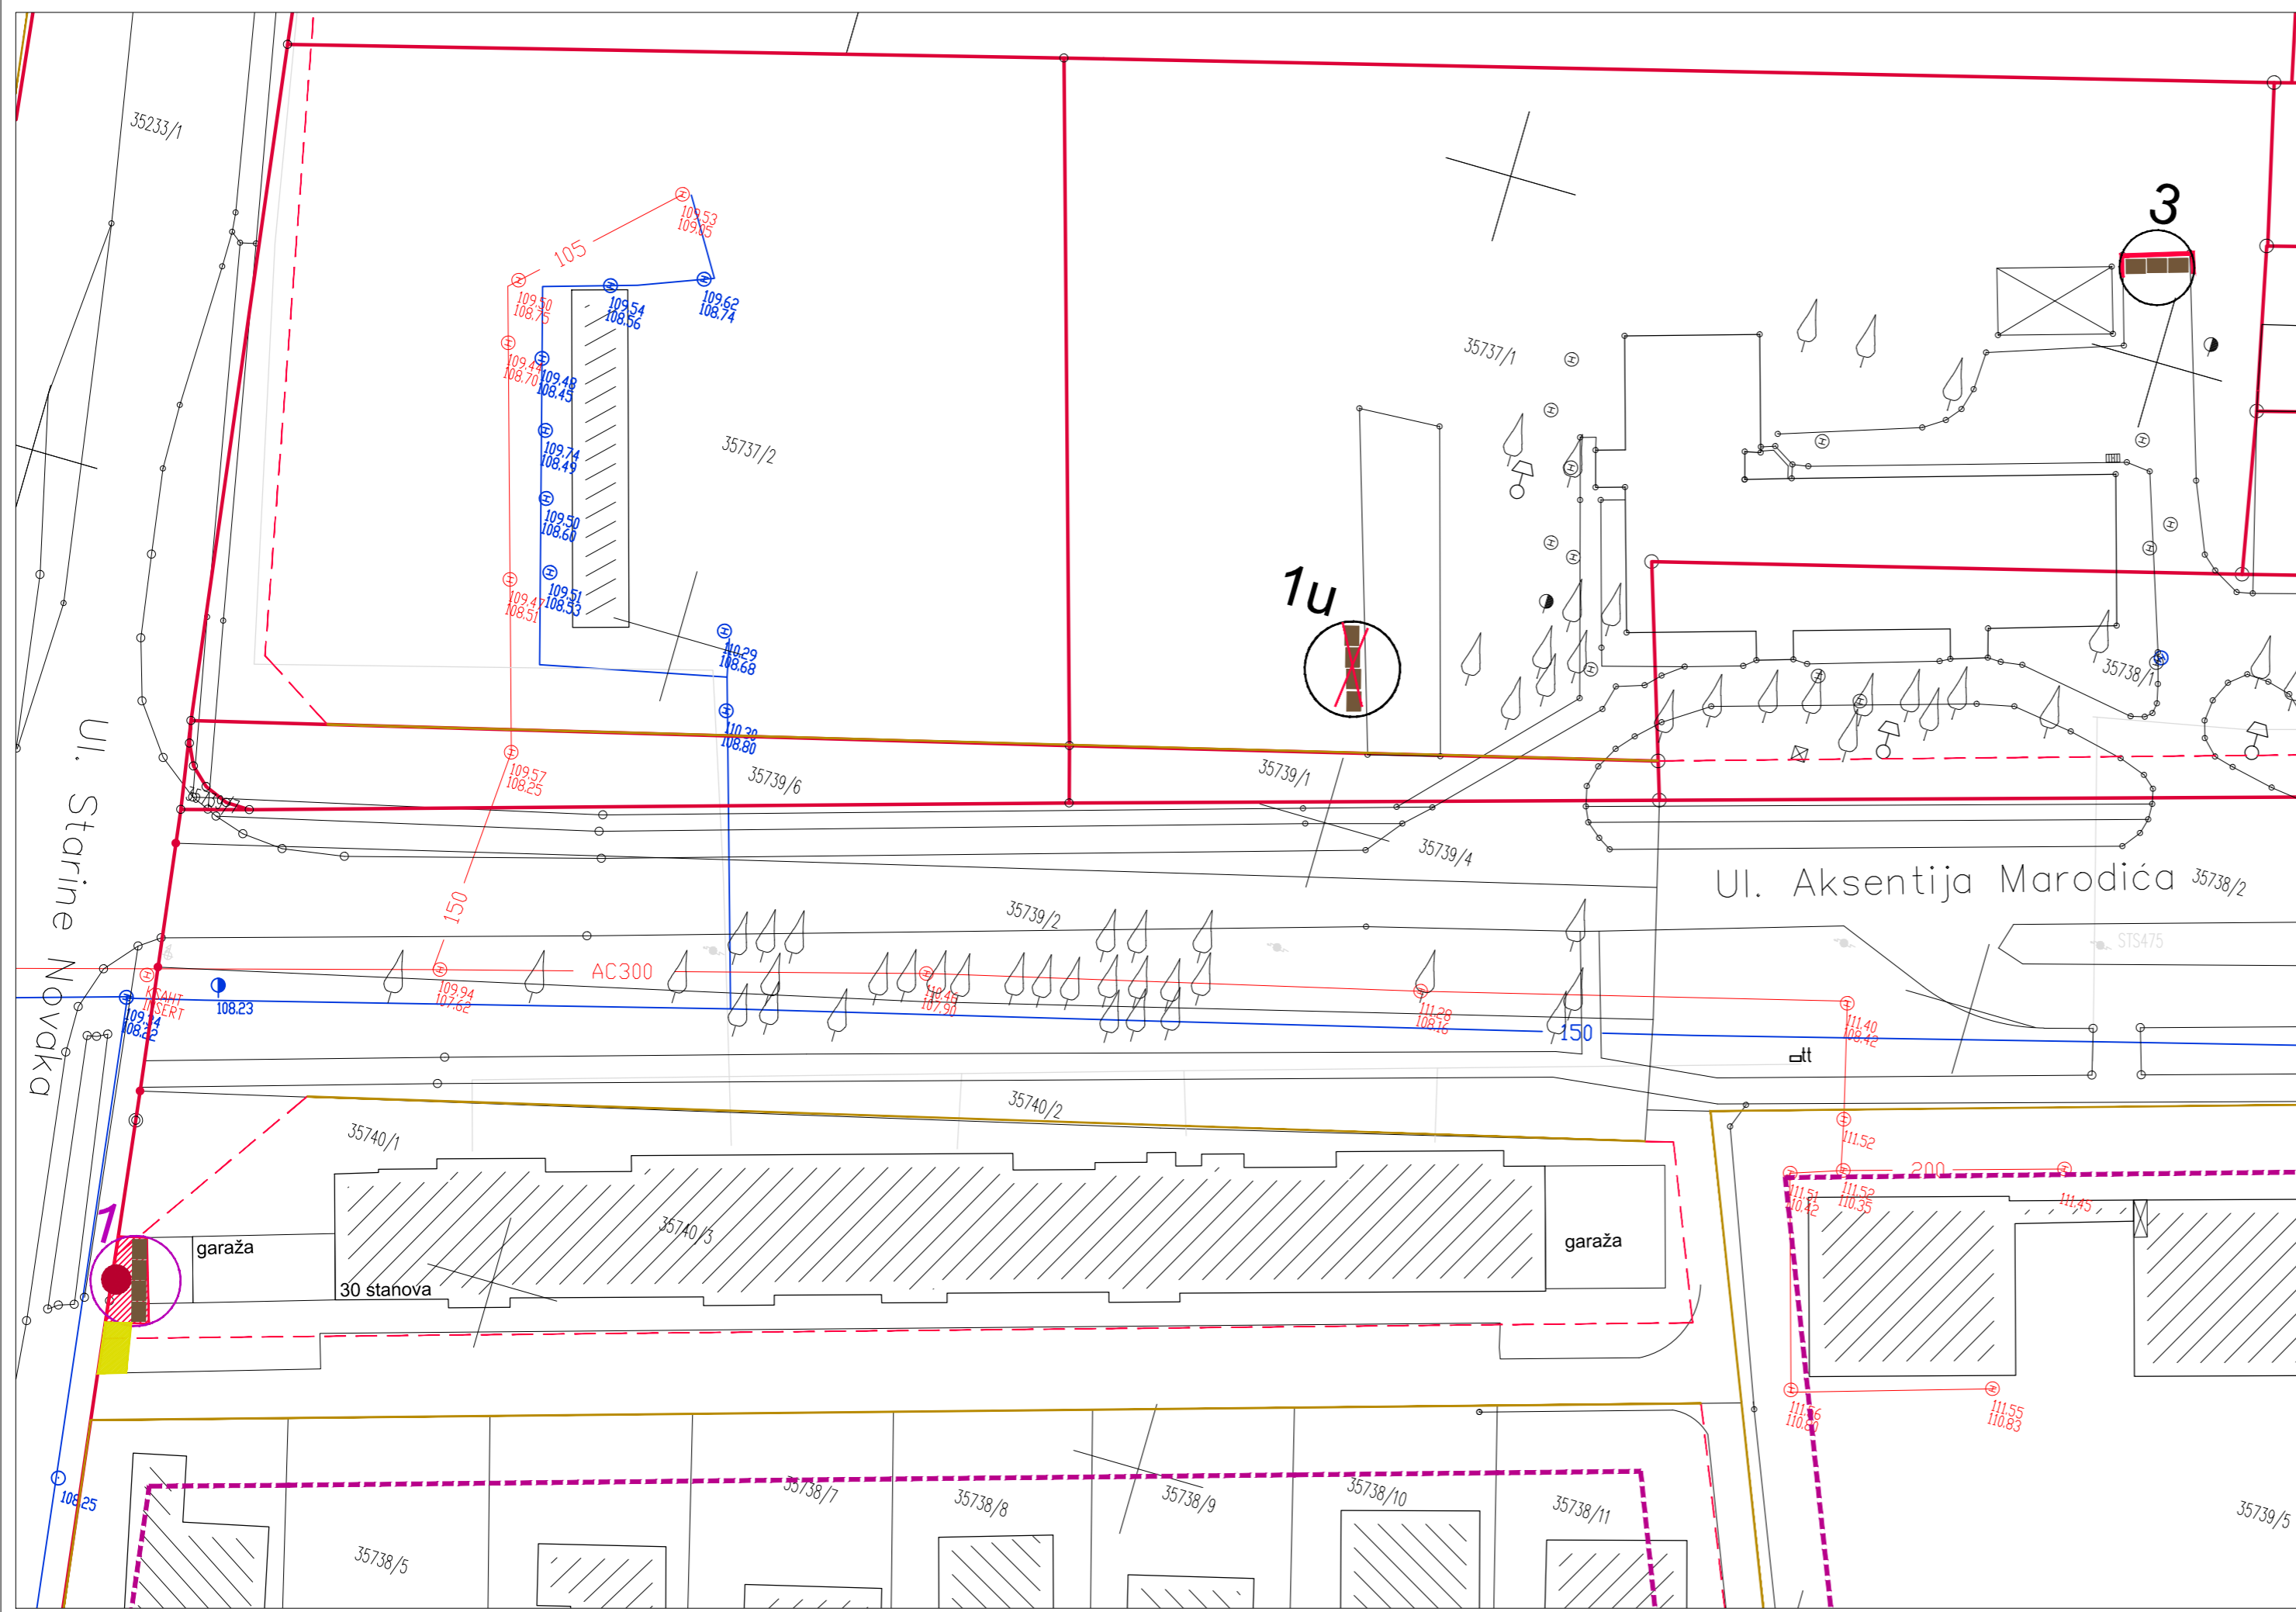


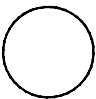
Predmet PLAN ZA POSTAVLJANJE KONTEJNERA ZA KOMUNALNI OTPAD U ZONI VIŠEPORODIČNOG STANOVANJA UNUTAR GRAĐEVINSKOG PODRUČJA SUBOTICA - PALIĆ I NASELJA BAJMOK, ČANTAVIR I DONJI TAVANKUT	Crtež MZ "ALEKSANDROVO"	Odgovorni urbanista BUKVIĆ ANA, dipl.ing.arh	Datum XI/15.	Paraf	Razmera 1:500
		Naručilac JP "DIREKCIJA ZA IZGRADNJU GRADA SUBOTICE" TRG REPUBLIKE 16, SUBOTICA	Saradnik BAJKIN RADE, građ.teh.		Br.lista 3

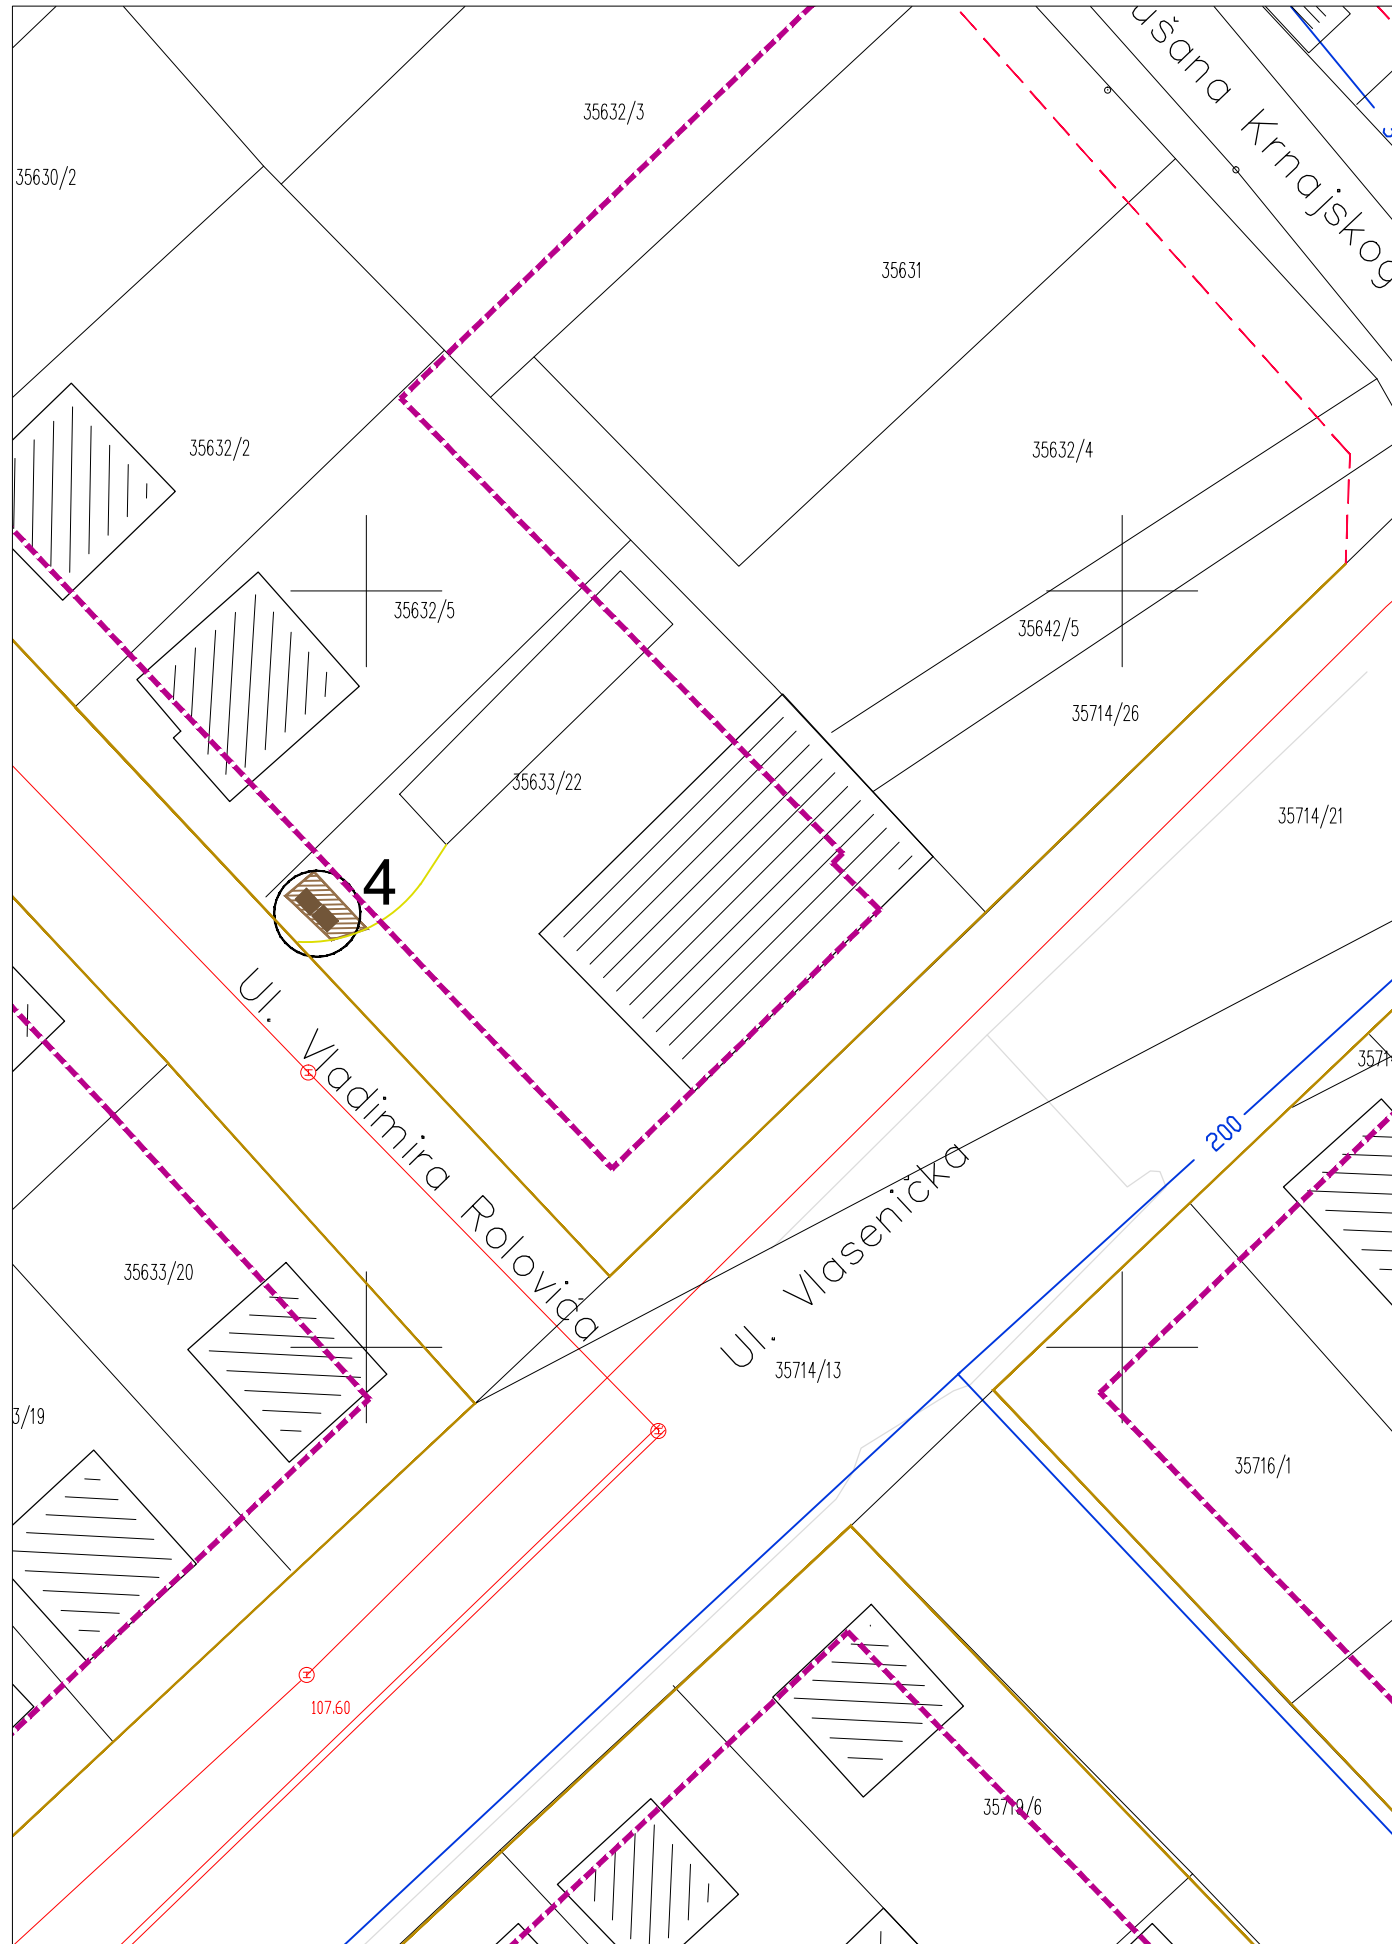


PLAN ZA POSTAVLJANJE KONTEJNERA ZA KOMUNALNI OTPAD U ZONI VIŠEPORODIČNOG STANOVANJA UNUTAR GRAĐEVINSKOG PODRUČJA SUBOTICA - PALIĆ I NASELJA BAJMOK, ČANTAVIR I DONJI TAVANKUT

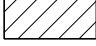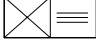

LEGENDA:

-  Postojeći objekti
-  Postojeći pomoćni objekti
-  Planirana građevinska linija novog objekta u skladu sa PGR III za deo zone „Aleksandrovo“ u Subotici
-  Postojeća regulaciona linija u skladu sa PGR III za deo zone „Aleksandrovo“ u Subotici
-  Planirana regulaciona linija u skladu sa PGR III za deo zone „Aleksandrovo“ u Subotici
-  Postojeći manipulativni ograđeni plato
-  Postojeći kontejner
-  OZNAKA LOKACIJE:
4 Postojeća lokacija kontejnera koja se zadržava

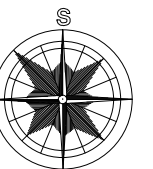


ZAVOD ZA URBANIZAM SUBOTICA

Broj ugovora-narudžbe
27-185/14

Predmet PLAN ZA POSTAVLJANJE KONTEJNERA ZA KOMUNALNI OTPAD U ZONI VIŠEPORODIČNOG STANOVANJA UNUTAR GRAĐEVINSKOG PODRUČJA SUBOTICA - PALIĆ I NASELJA BAJMOK, ČANTAVIR I DONJI TAVANKUT	Crtež MZ "ALEKSANDROVO"	Odgovorni urbanista BUKVIĆ ANA, dipl.ing.arh	Datum XI/15.	Paraf	Razmera 1:500
		Naručilac JP "DIREKCIJA ZA IZGRADNJU GRADA SUBOTICE" TRG REPUBLIKE 16, SUBOTICA	Saradnik BAJKIN RADE, građ.teh.		Br.lista 4

PLAN ZA POSTAVLJANJE KONTEJNERA ZA KOMUNALNI OTPAD U ZONI VIŠEPORODIČNOG STANOVANJA UNUTAR GRAĐEVINSKOG PODRUČJA SUBOTICA - PALIĆ I NASELJA BAJMOK, ČANTAVIR I DONJI TAVANKUT

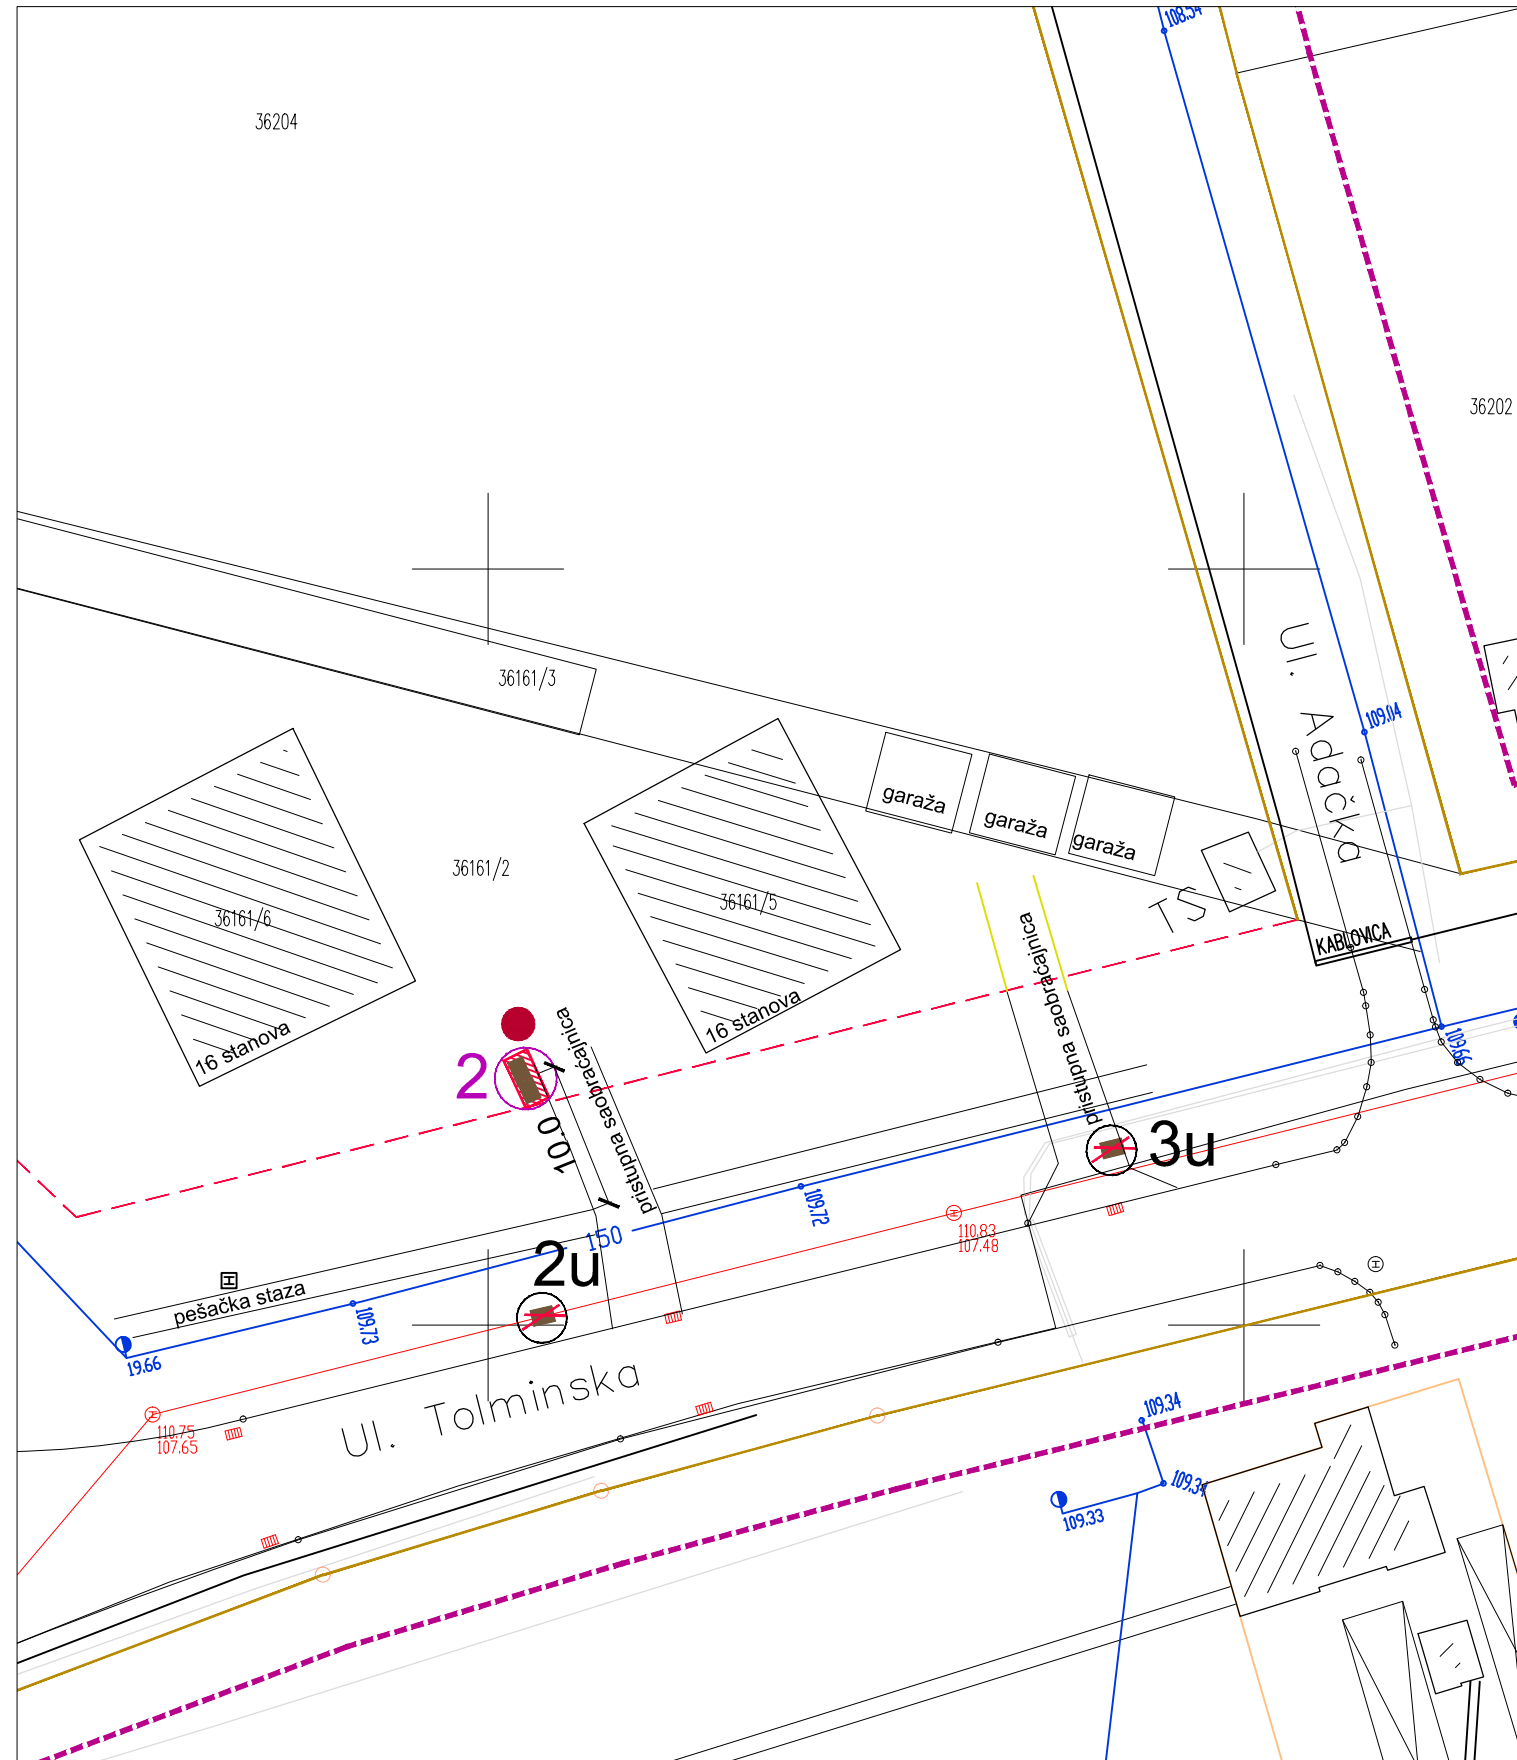


LEGENDA:

- Postojeći objekti
- Postojeći pomoćni objekti
- Planirana građevinska linija novog objekta u skladu sa PGR III za deo zone „Aleksandrovo“u Subotici
- Postojeća regulaciona linija u skladu sa PGR III za deo zone „Aleksandrovo“u Subotici
- Planirana regulaciona linija u skladu sa PGR III za deo zone „Aleksandrovo“u Subotici
- Planirani manipulativni ograđeni plato za smešta kontejnera
- Postojeći kontejner
- Postojeći kontejneri čija se lokacija ukida
- Predložena lokacija kontejnera koja se može menjati

OZNAKE LOKACIJA:

- 2u Postojeća lokacija kontejnera koja se ukida i kontejneri se premeštaju na drugu lokaciju
- 2 Planirana lokacija kontejnera sa POSTOJEĆIM kontejnerima

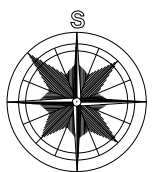

ZAVOD ZA URBANIZAM SUBOTICA

Broj ugovora-narudžbe
27-185/14

Predmet PLAN ZA POSTAVLJANJE KONTEJNERA ZA KOMUNALNI OTPAD U ZONI VIŠEPORODIČNOG STANOVANJA UNUTAR GRAĐEVINSKOG PODRUČJA SUBOTICA - PALIĆ I NASELJA BAJMOK, ČANTAVIR I DONJI TAVANKUT Naručilac JP "DIREKCIJA ZA IZGRADNJU GRADA SUBOTICE" TRG REPUBLIKE 16, SUBOTICA	Crtež MZ "ALEKSANDROVO"	Odgovorni urbanista BUKVIĆ ANA, dipl.ing.arh	Datum XI/15.	Paraf	Razmera 1:500
		Saradnik BAJKIN RADE, građ.teh.			Br.lista 5