









PLAN ZA POSTAVLJANJE KONTEJNERA ZA KOMUNALNI OTPAD U ZONI VIŠEPORODIČNOG STANOVANJA UNUTAR GRAĐEVINSKOG PODRUČJA SUBOTICA - PALIĆ I NASELJA BAJMOK, ČANTAVIR I DONJI TAVANKUT

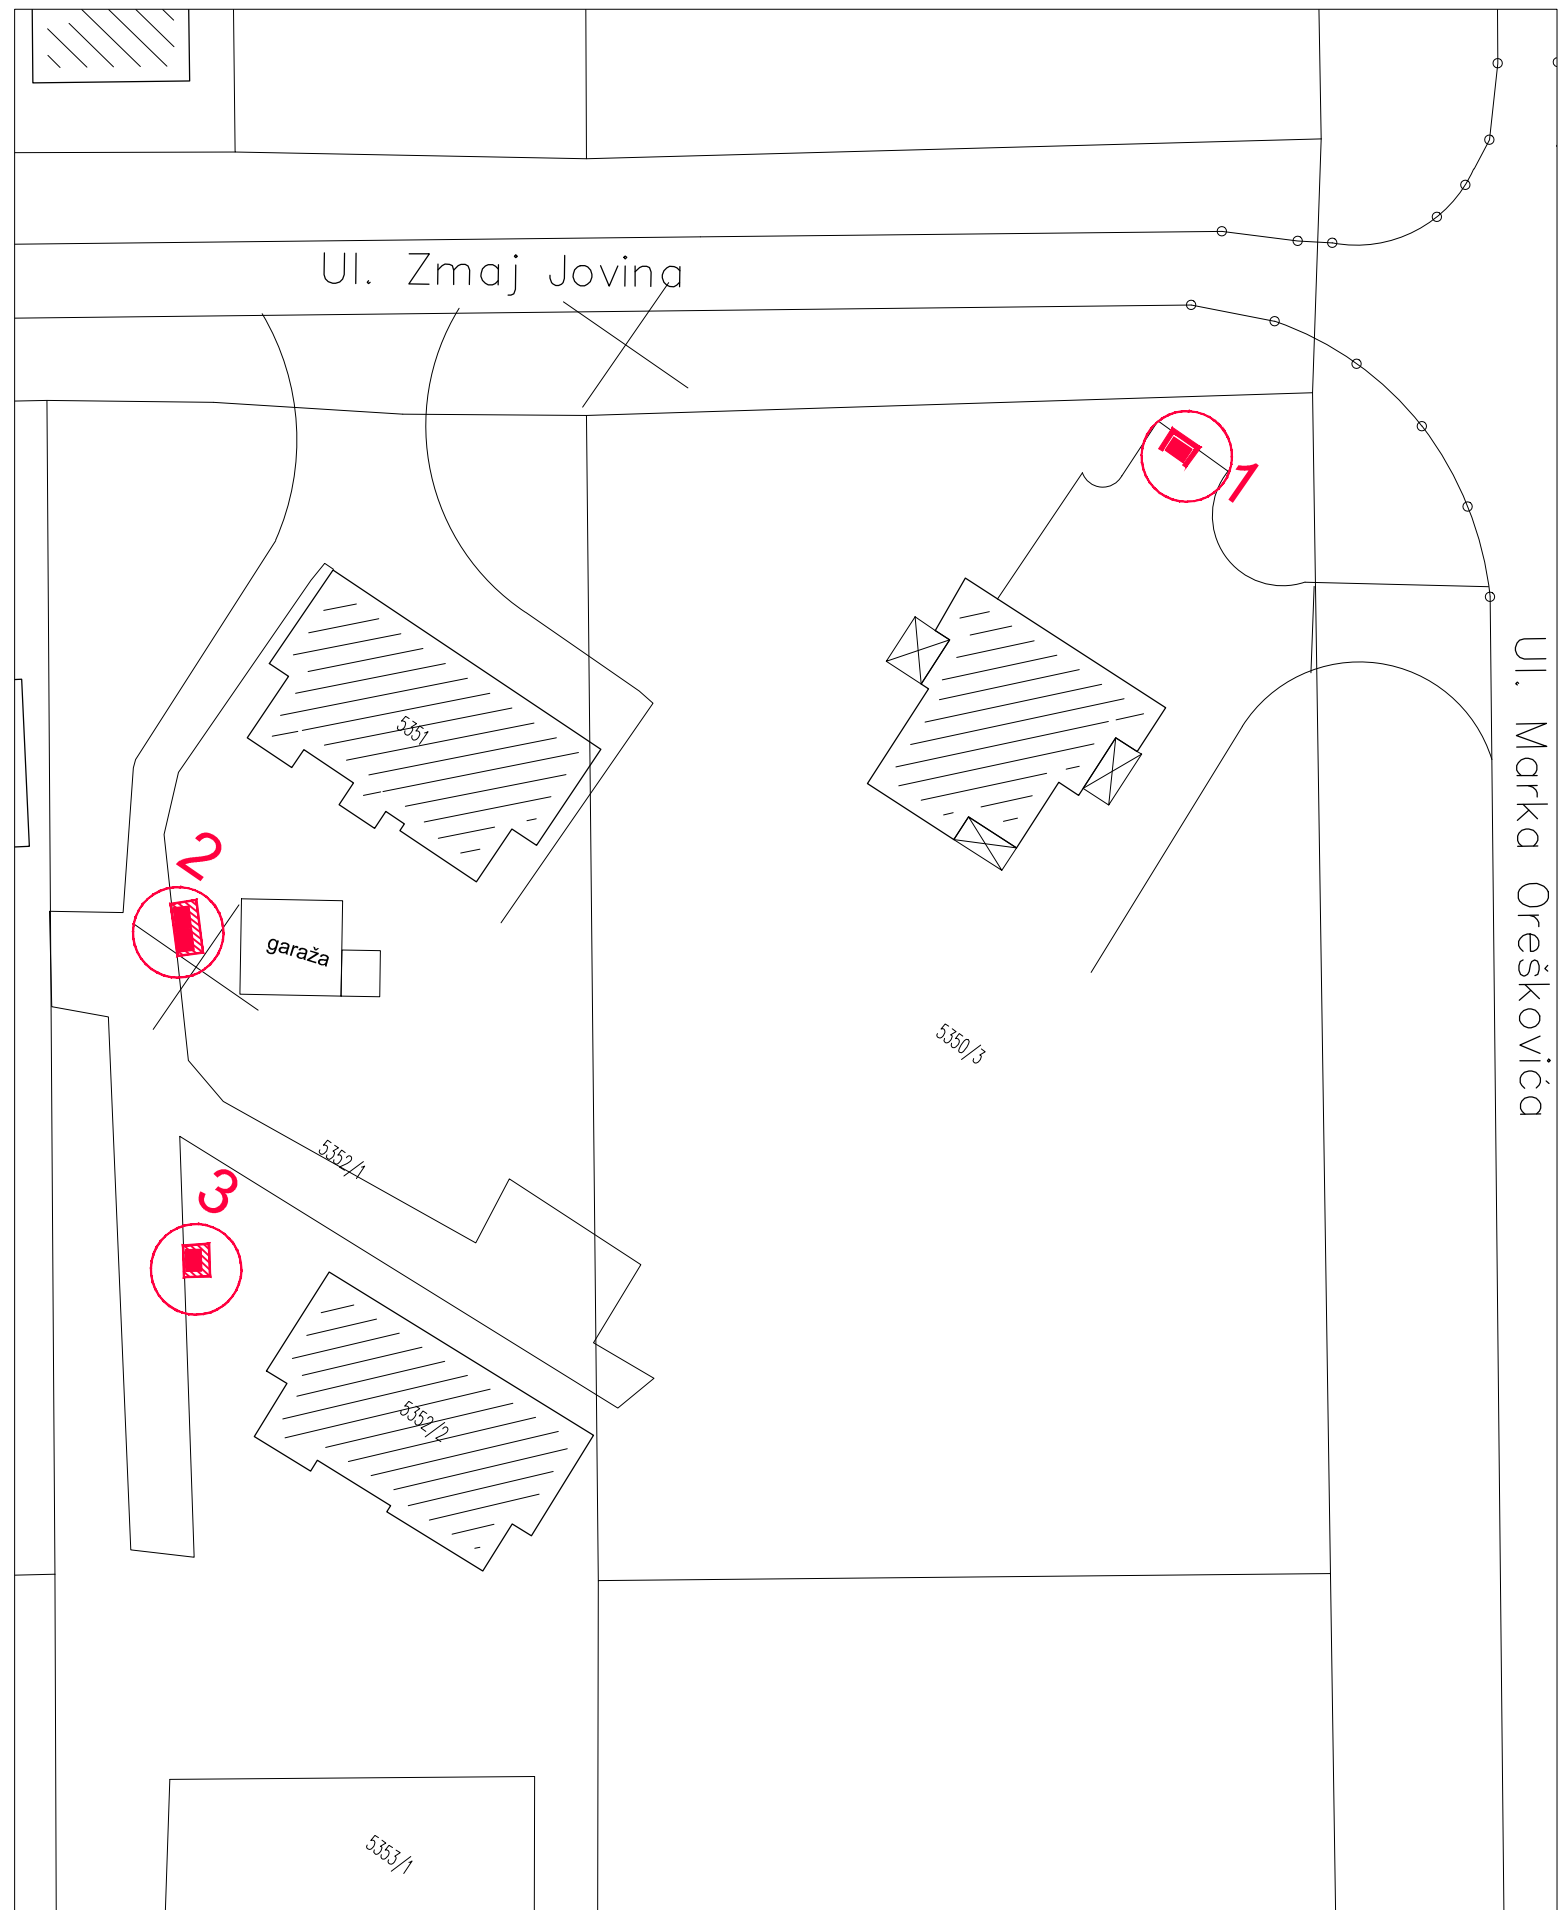

LEGENDA:

-  Postojeći objekti
-  Postojeći pomoćni objekti
-  Planirani manipulativni ograđeni plato za smešta kontejnera
-  Planirana ograda za smeštaj kontejnera
-  Predloženi planirani kontejner - novi kontejner

OZNAKA LOKACIJE:

-  1 Planirana lokacija kontejnera sa novim kontejnerima



ZAVOD ZA URBANIZAM SUBOTICA

Broj ugovora-narudžbe  
**27-185/14**

|  |                                    |  |                        |       |                         |
|--|------------------------------------|--|------------------------|-------|-------------------------|
| Predmet<br>PLAN ZA POSTAVLJANJE KONTEJNERA ZA KOMUNALNI OTPAD U ZONI VIŠEPORODIČNOG STANOVANJA UNUTAR GRAĐEVINSKOG PODRUČJA SUBOTICA - PALIĆ I NASELJA BAJMOK, ČANTAVIR I DONJI TAVANKUT<br>Naručilac<br>JP "DIREKCIJA ZA IZGRADNJU GRADA SUBOTICE" TRG REPUBLIKE 16, SUBOTICA | Crtež<br><br><b>DONJI TAVANKUT</b> | Odgovorni urbanista<br><b>BUKVIĆ ANA, dipl.ing.arh</b> | Datum<br><b>XI/15.</b> | Paraf | Razmera<br><b>1:500</b> |
|  |                                    | Saradnik<br><b>BAJKIN RADE, građ.teh.</b>              |                        |       | Br.lista<br><b>2</b>    |