





ZONI VIŠEPORODIČNOG STANOVANJA UNUTAR GRAĐEVINSKOG PODRUČJA SUBOTICA - PALIĆ I NASELJA BAJMKOK, ČANTAVIR I DONJI TAVANKUT

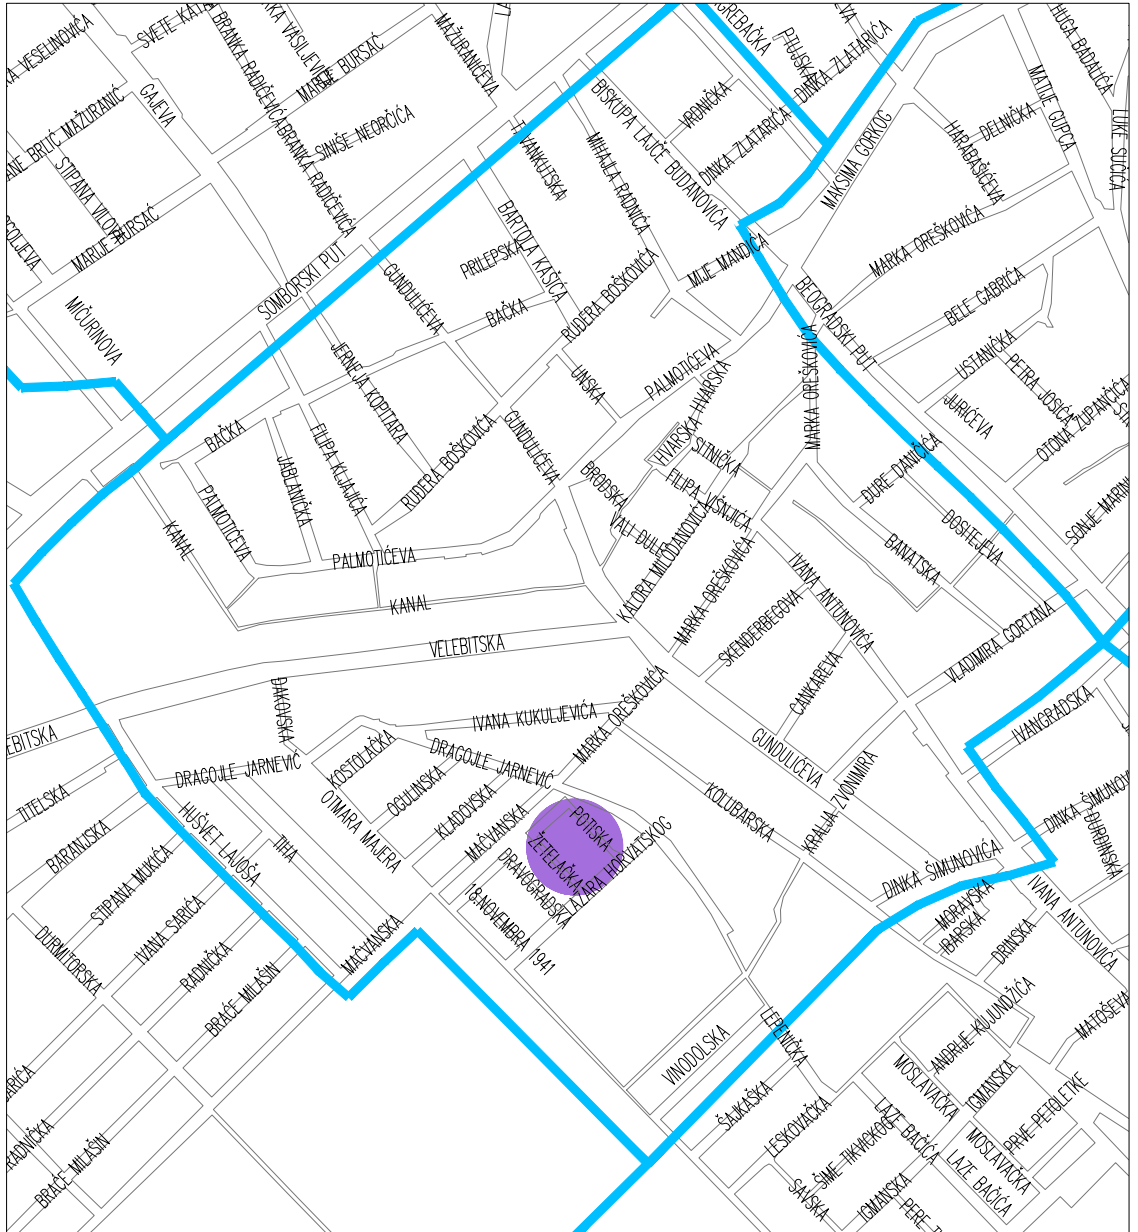

LEGENDA :

-  Lokacije kontejnera
-  Granica mesne zajednice

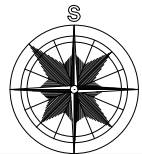


ZAVOD ZA URBANIZAM SUBOTICA







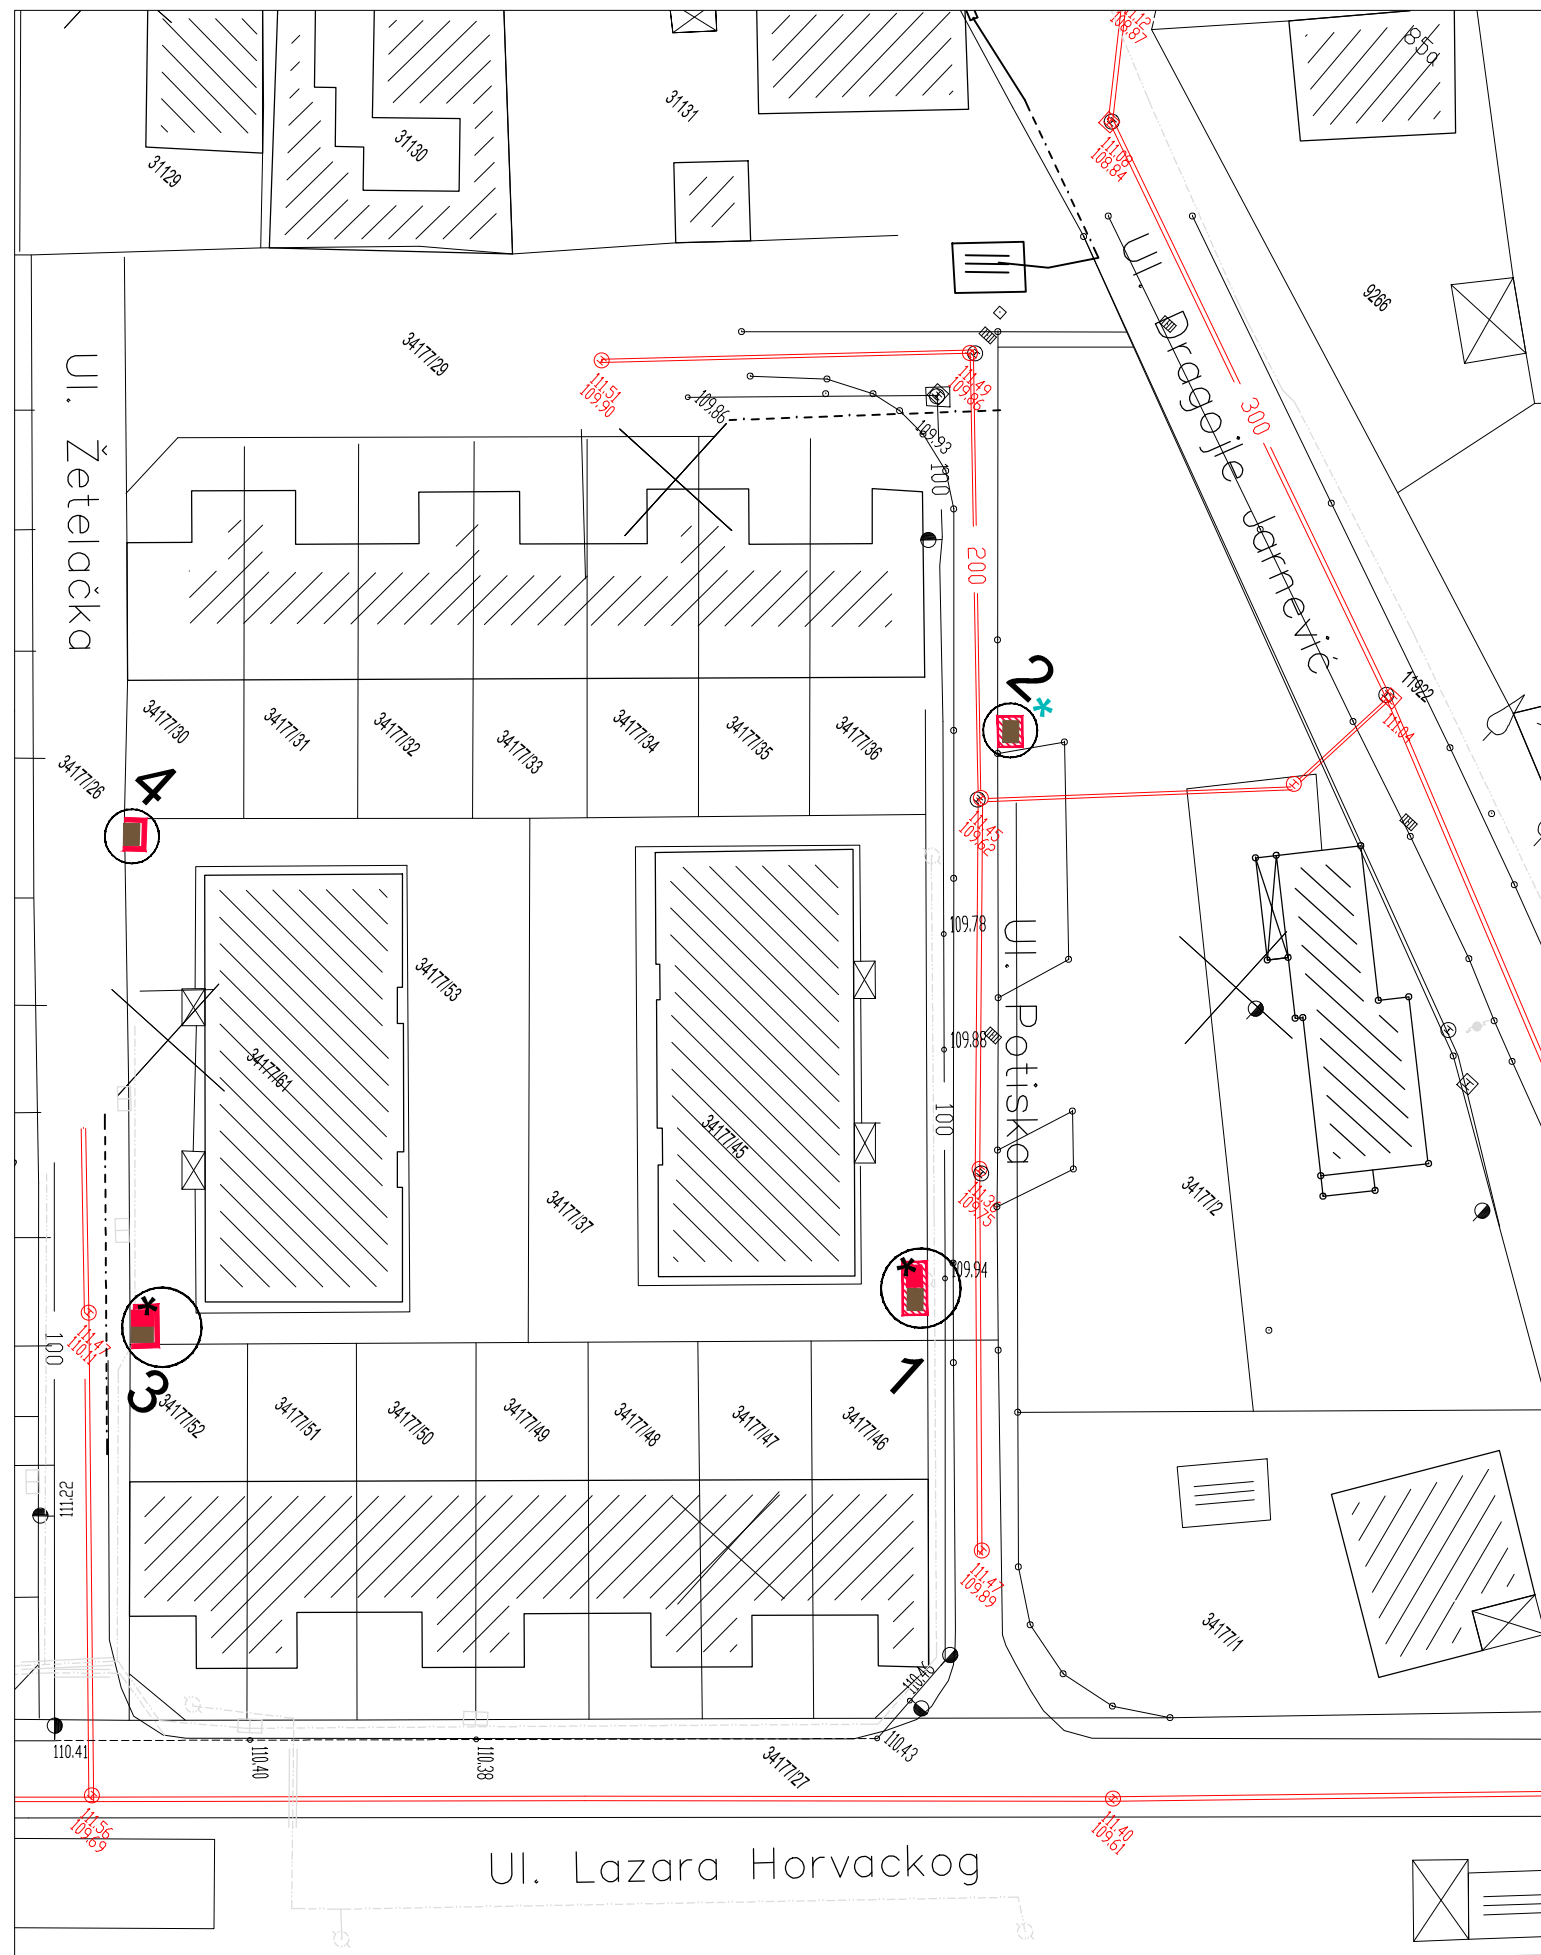

Broj ugovora-narudžbe
27-185/14

Predmet	Crtež	Odgovorni urbanista	Datum	Paraf	Razmera
PLAN ZA POSTAVLJANJE KONTEJNERA ZA KOMUNALNI OTPAD U ZONI VIŠEPORODIČNOG STANOVANJA UNUTAR GRAĐEVINSKOG PODRUČJA SUBOTICA - PALIĆ I NASELJA BAJMKOK, ČANTAVIR I DONJI TAVANKUT	PREGLEDNA KARTA	BUKVIĆ ANA, dipl.ing.arh	XI/15.		
	MZ "GAT"	Saradnik BAJKIN RADE, građ.teh.			Br.lista 1
Naručilac JP "DIREKCIJA ZA IZGRADNJU GRADA SUBOTICE" TRG REPUBLIKE 16, SUBOTICA					


PLAN ZA POSTAVLJANJE KONTEJNERA ZA KOMUNALNI OTPAD U ZONI VIŠEPORODIČNOG STANOVANJA UNUTAR GRAĐEVINSKOG PODRUČJA SUBOTICA - PALIĆ I NASELJA BAJMOK, ČANTAVIR I DONJI TAVANKUT



LEGENDA:

-  Postojeći objekti
-  Postojeći pomoćni objekti
-  Planirani manipulativni ograđeni plato za smešta kontejnera
-  Planirana ograda za smeštaj kontejnera
-  Postojeći kontejner
-  Predloženi planirani kontejner - novi kontejner
-  Postavljanje novih kontejnera zbog sortiranja otpada
-  Moguće postavljanje kontejnera zapremine od V=5m³ umesto postojećeg kontejnera zapremine od V=1,1m³

OZNAKE LOKACIJA:

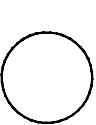-  1 Postojeća lokacija kontejnera koja se zadržava



ZAVOD ZA URBANIZAM SUBOTICA

Broj ugovora-narudžbe
27-185/14

Predmet
PLAN ZA POSTAVLJANJE KONTEJNERA ZA
KOMUNALNI OTPAD U ZONI VIŠEPORODIČNOG
STANOVANJA UNUTAR GRAĐEVINSKOG PODRUČJA
SUBOTICA - PALIĆ I NASELJA BAJMOK, ČANTAVIR I
DONJI TAVANKUT
Naručilac
JP "DIREKCIJA ZA IZGRADNJU GRADA SUBOTICE"
TRG REPUBLIKE 16, SUBOTICA

Crtež
MZ "GAT"

Odgovorni urbanista
BUKVIĆ ANA, dipl.ing.arh
Saradnik
BAJKIN RADE, građ.teh.

Datum	Paraf	Razmera
XI/15.		1:500
		Br.lista
		2