


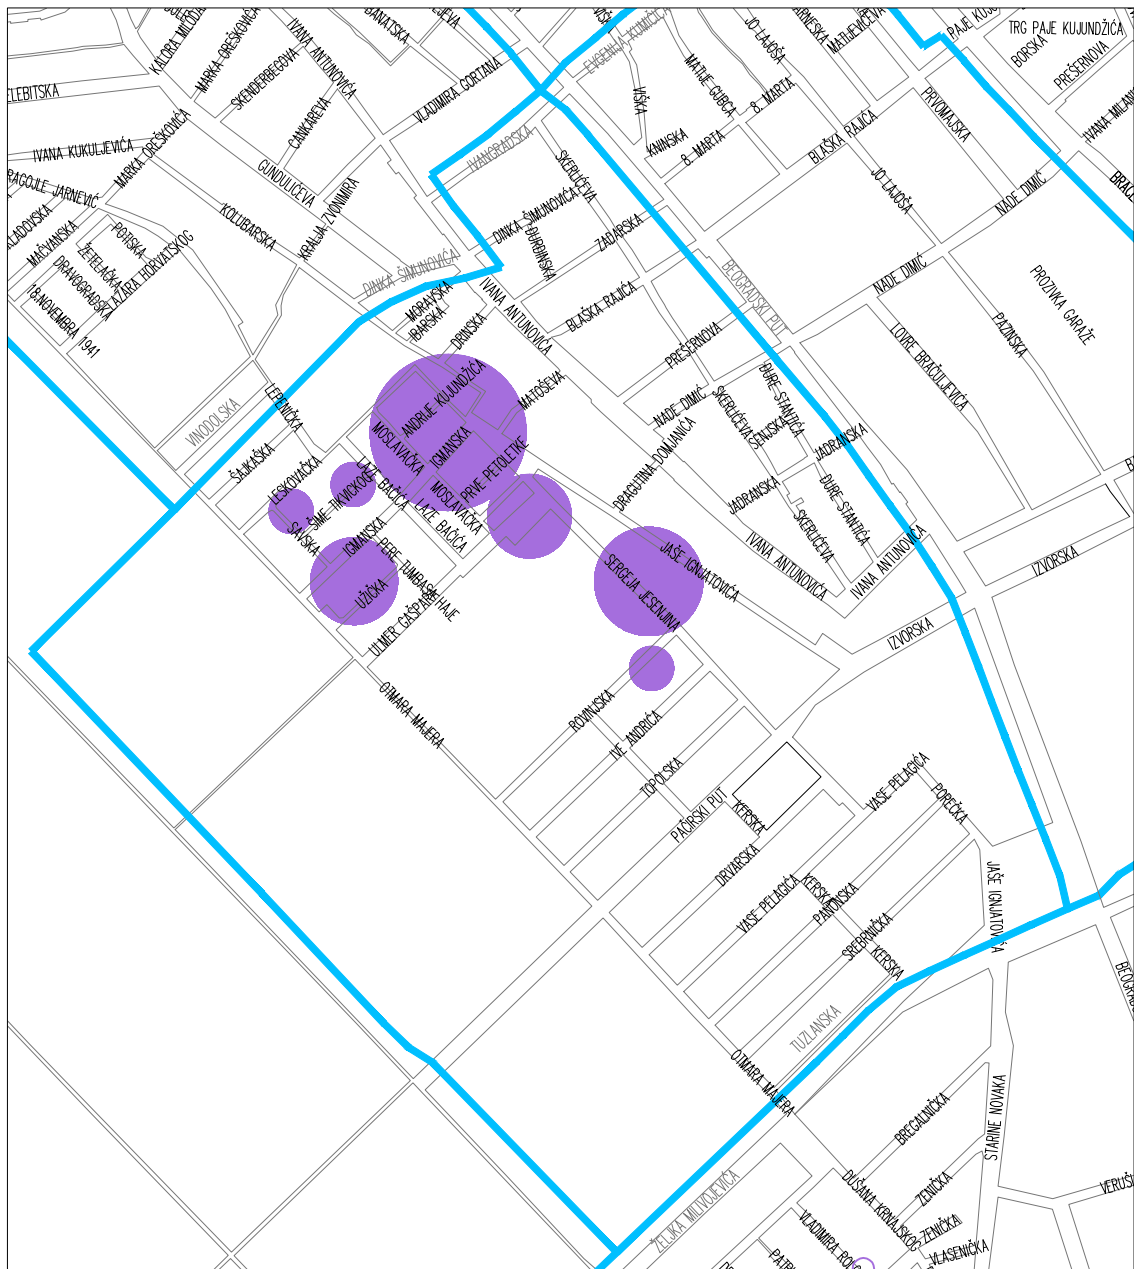


PLAN ZA POSTAVLJANJE KONTEJNERA ZA KOMUNALNI OTPAD U ZONI VIŠEPORODIČNOG STANOVANJA UNUTAR GRAĐEVINSKOG PODRUČJA SUBOTICA - PALIĆ I NASELJA BAJMOK, ČANTAVIR I DONJI TAVANKUT



LEGENDA :

-  Lokacije kontejnera
-  Granica mesne zajednice

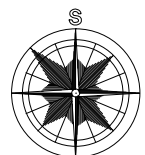


ZAVOD ZA URBANIZAM SUBOTICA


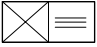




Broj ugovora-narudžbe
27-185/14

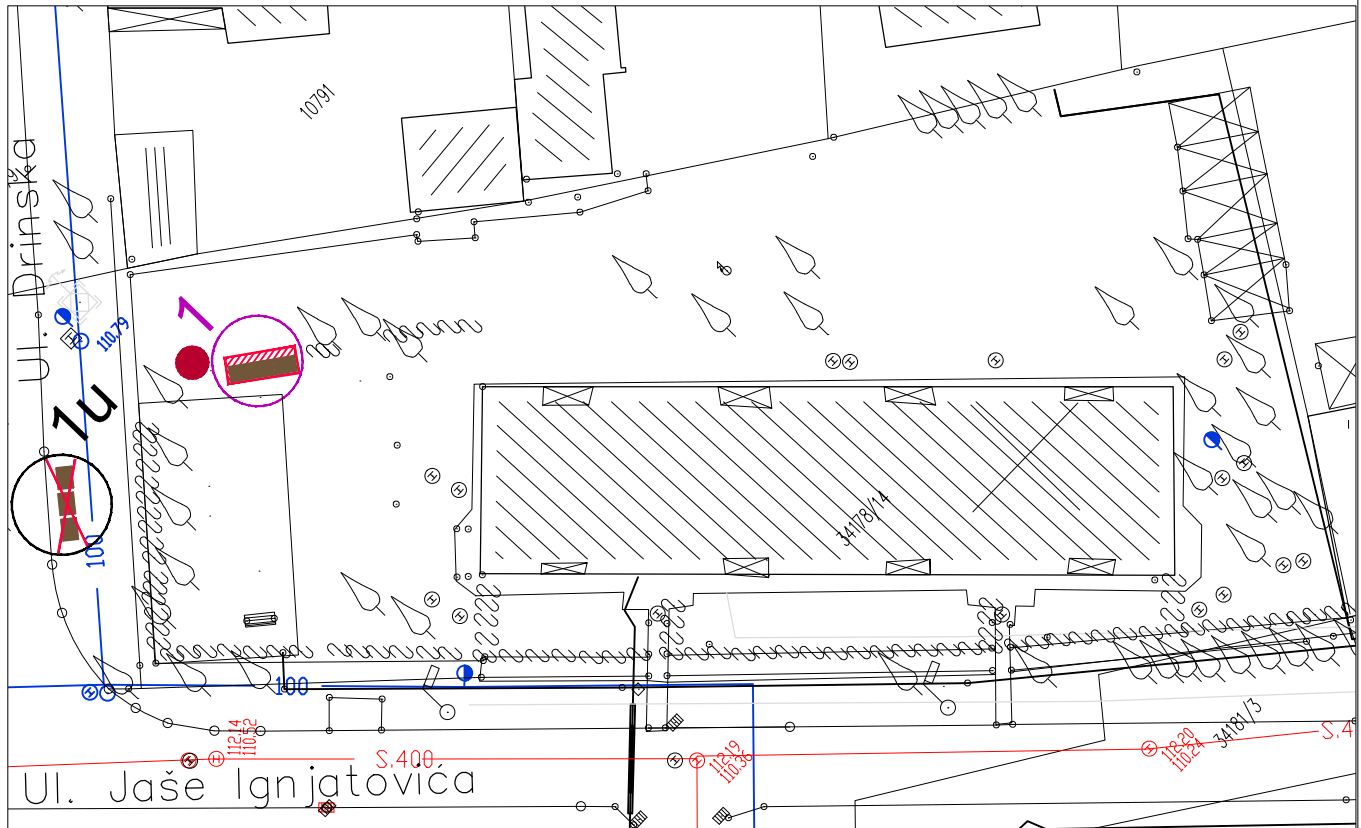Predmet PLAN ZA POSTAVLJANJE KONTEJNERA ZA KOMUNALNI OTPAD U ZONI VIŠEPORODIČNOG STANOVANJA UNUTAR GRAĐEVINSKOG PODRUČJA SUBOTICA - PALIĆ I NASELJA BAJMOK, ČANTAVIR I DONJI TAVANKUT	Crtež PREGLEDNA KARTA MZ "KER"	Odgovorni urbanista BUKVIĆ ANA, dipl.ing.arh	Datum XI/15.	Paraf	Razmera
		Saradnik BAJKIN RADE, građ.teh.			Br.lista 1
Naručilac JP "DIREKCIJA ZA IZGRADNJU GRADA SUBOTICE" TRG REPUBLIKE 16, SUBOTICA					



PLAN ZA POSTAVLJANJE KONTEJNERA ZA KOMUNALNI OTPAD U ZONI VIŠEPORODIČNOG STANOVANJA UNUTAR GRAĐEVINSKOG PODRUČJA SUBOTICA - PALIĆ I NASELJA BAJMOK, ČANTAVIR I DONJI TAVANKUT




LEGENDA:

-  Postojeći objekti
-  Postojeći pomoćni objekti
-  Planirani manipulativni ograđeni plato za smešta kontejnera
-  Postojeći kontejner
-  Postojeći kontejneri čija se lokacija ukida
-  Predložena lokacija kontejnera koja se može menjati

1u OZNAKE LOKACIJA:

-  Postojeća lokacija kontejnera koja se ukida i kontejneri se premeštaju na drugu lokaciju
-  Planirana lokacija kontejnera sa POSTOJEĆIM kontejnerima

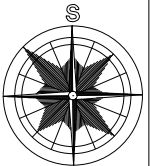


ZAVOD ZA URBANIZAM SUBOTICA








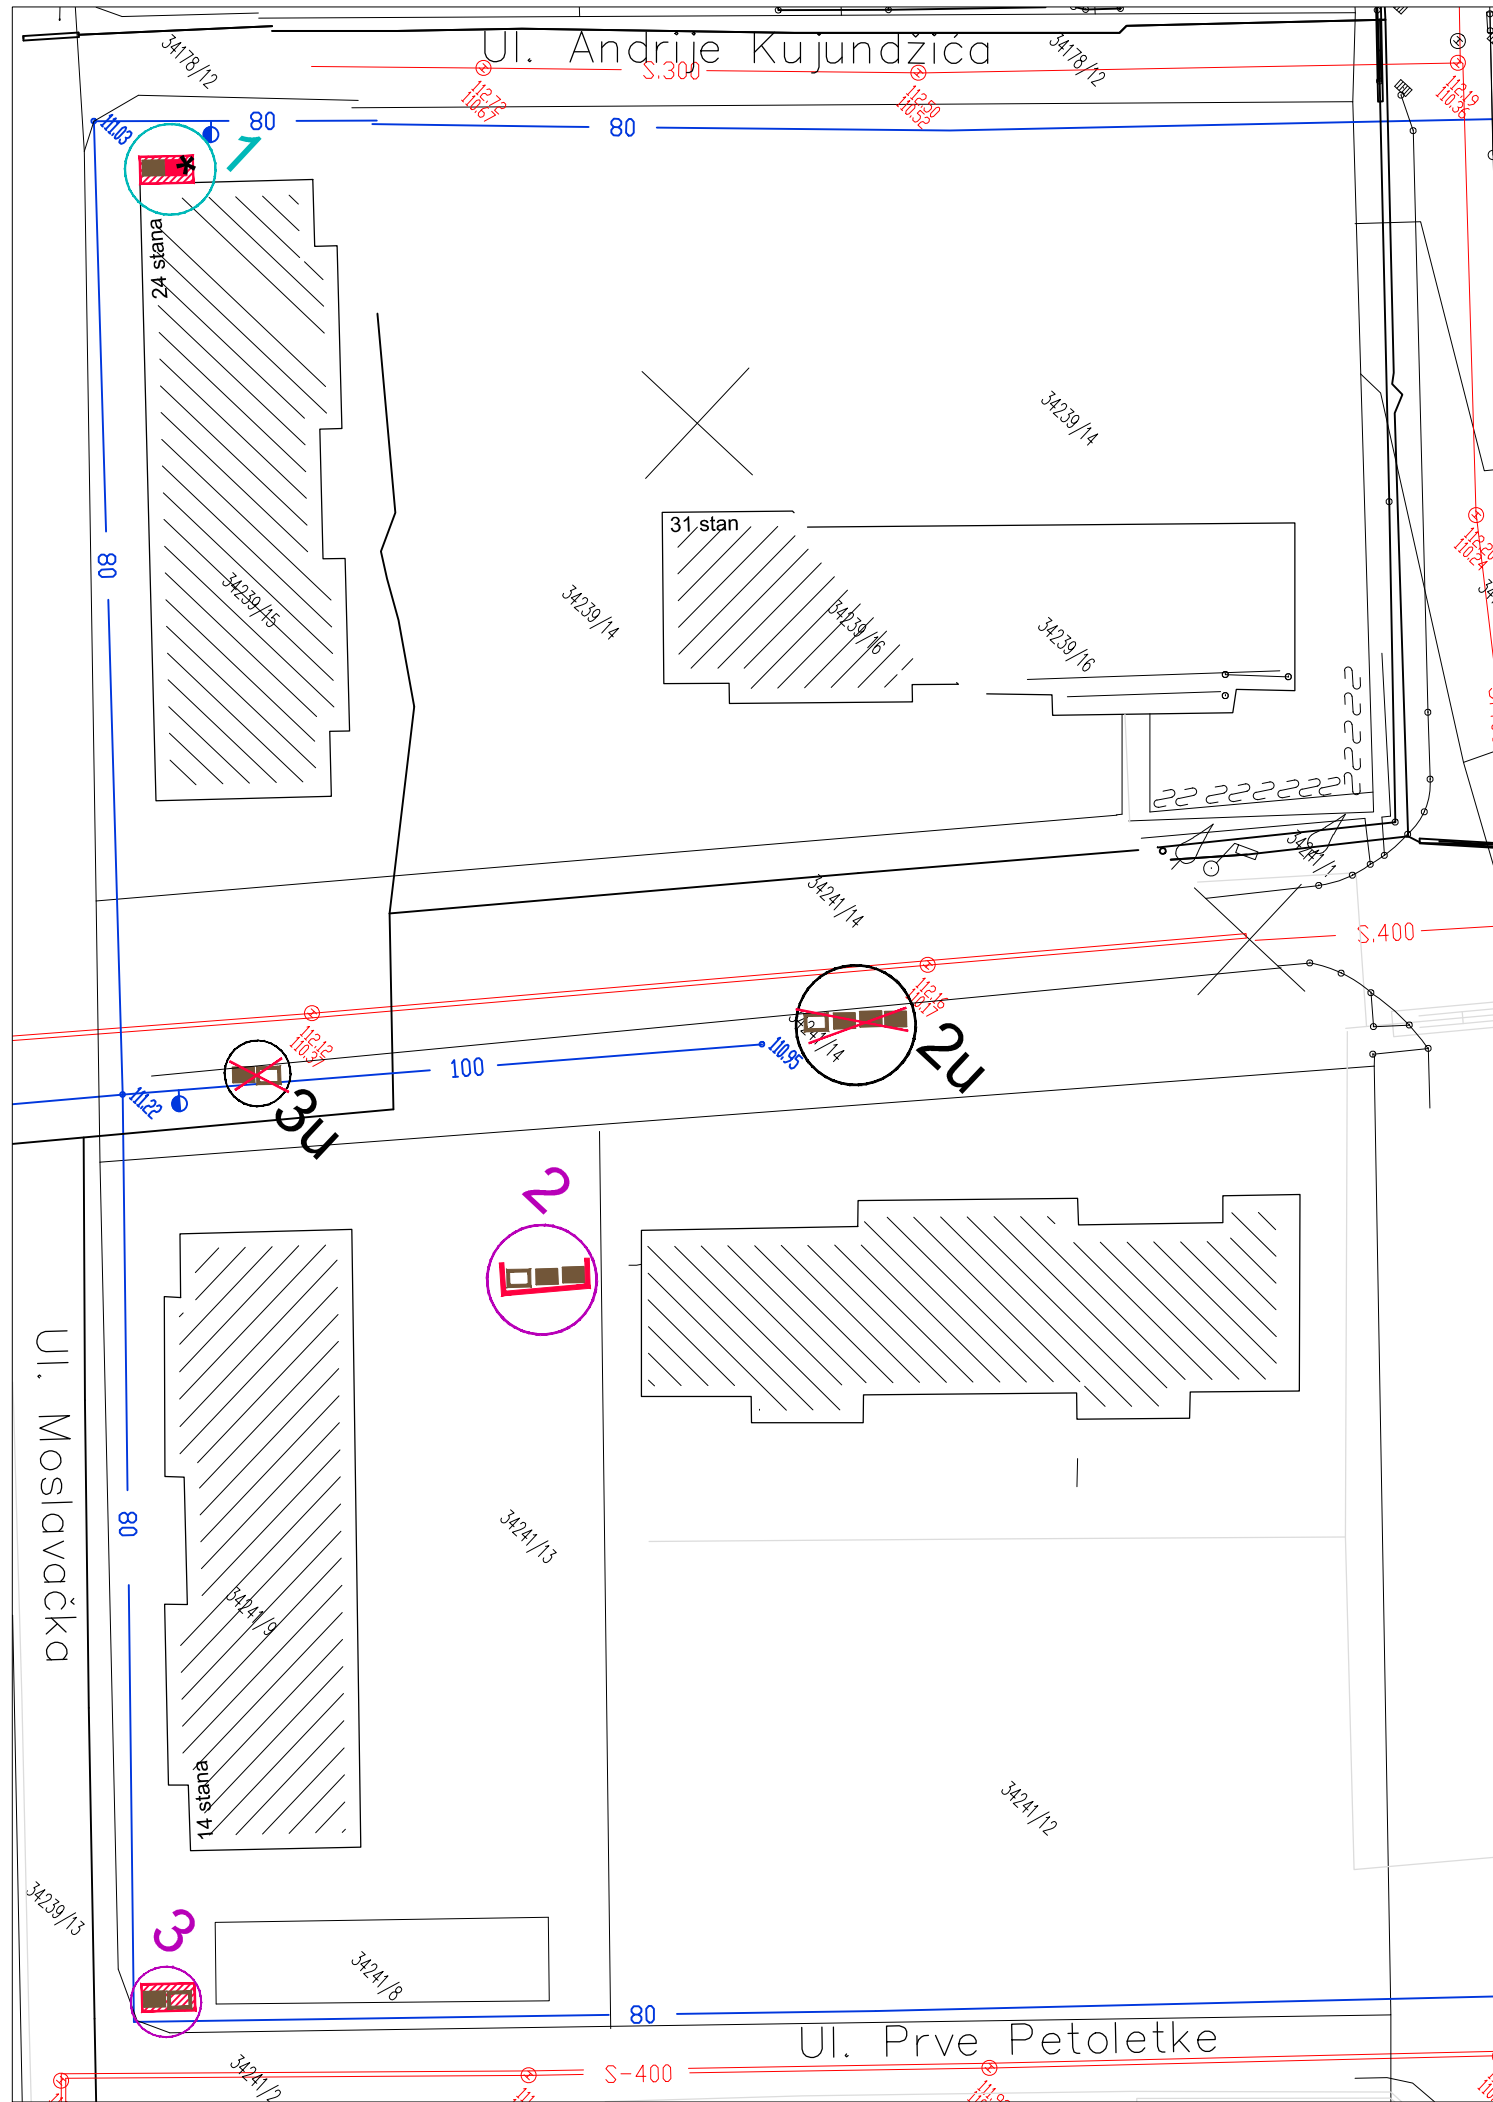

Broj ugovora-narudžbe
27-185/14

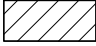Predmet PLAN ZA POSTAVLJANJE KONTEJNERA ZA KOMUNALNI OTPAD U ZONI VIŠEPORODIČNOG STANOVANJA UNUTAR GRAĐEVINSKOG PODRUČJA SUBOTICA - PALIĆ I NASELJA BAJMOK, ČANTAVIR I DONJI TAVANKUT	Crtež MZ "KER"	Odgovorni urbanista BUKVIĆ ANA, dipl.ing.arh	Datum XI/15.	Paraf	Razmera 1:500
		Saradnik BAJKIN RADE, građ.teh.			Br.lista 2
Naručilac JP "DIREKCIJA ZA IZGRADNJU GRADA SUBOTICE" TRG REPUBLIKE 16, SUBOTICA					




PLAN ZA POSTAVLJANJE KONTEJNERA ZA KOMUNALNI OTPAD U ZONI VIŠEPORODIČNOG STANOVANJA UNUTAR GRAĐEVINSKOG PODRUČJA SUBOTICA - PALIĆ I NASELJA BAJMOK, ČANTAVIR I DONJI TAVANKUT




LEGENDA:

-  Postojeći objekti
-  Postojeći pomoćni objekti
-  Planirani manipulativni ograđeni plato za smešta kontejnera
-  Planirana ograda za smeštaj kontejnera
-  Postojeći kontejner
-  Postojeći kontejner za PET ambalažu
-  Predloženi planirani kontejner - novi kontejner
-  Postojeći kontejneri čija se lokacija ukida
-  Postavljanje novih kontejnera zbog sortiranja otpada

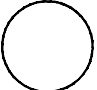OZNAKE LOKACIJA:

- 2u**
 Postojeća lokacija kontejnera koja se ukida i kontejneri se premeštaju na drugu lokaciju
- 3**
 Planirana lokacija kontejnera sa POSTOJEĆIM kontejnerima
- 1**
 Planirana lokacija kontejnera sa postojećim i novim kontejnerima

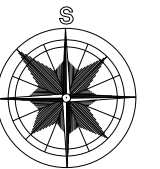





ZAVOD ZA URBANIZAM SUBOTICA

Broj ugovora-narudžbe
27-185/14



Predmet PLAN ZA POSTAVLJANJE KONTEJNERA ZA KOMUNALNI OTPAD U ZONI VIŠEPORODIČNOG STANOVANJA UNUTAR GRAĐEVINSKOG PODRUČJA SUBOTICA - PALIĆ I NASELJA BAJMOK, ČANTAVIR I DONJI TAVANKUT Naručilac JP "DIREKCIJA ZA IZGRADNJU GRADA SUBOTICE" TRG REPUBLIKE 16, SUBOTICA	Crtež MZ "KER"	Odgovorni urbanista BUKVIĆ ANA, dipl.ing.arh	Datum XI/15.	Paraf	Razmera 1:500
		Saradnik BAJKIN RADE, građ.teh.			Br.lista 3



PLAN ZA POSTAVLJANJE KONTEJNERA ZA KOMUNALNI OTPAD U ZONI VIŠEPORODIČNOG STANOVANJA UNUTAR GRAĐEVINSKOG PODRUČJA SUBOTICA - PALIĆ I NASELJA BAJMOK, ČANTAVIR I DONJI TAVANKUT

LEGENDA:

-  Postojeći objekti
-  Postojeći pomoćni objekti
-  Planirani manipulativni ograđeni plato za smešta kontejnera
-  Postojeći kontejner

OZNAKE LOKACIJA:

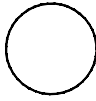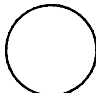-  4u Postojeća lokacija kontejnera koja se ukida i kontejneri se premeštaju na drugu lokaciju
-  1 Postojeća lokacija kontejnera koja se zadržava

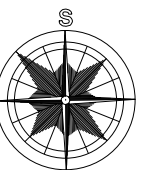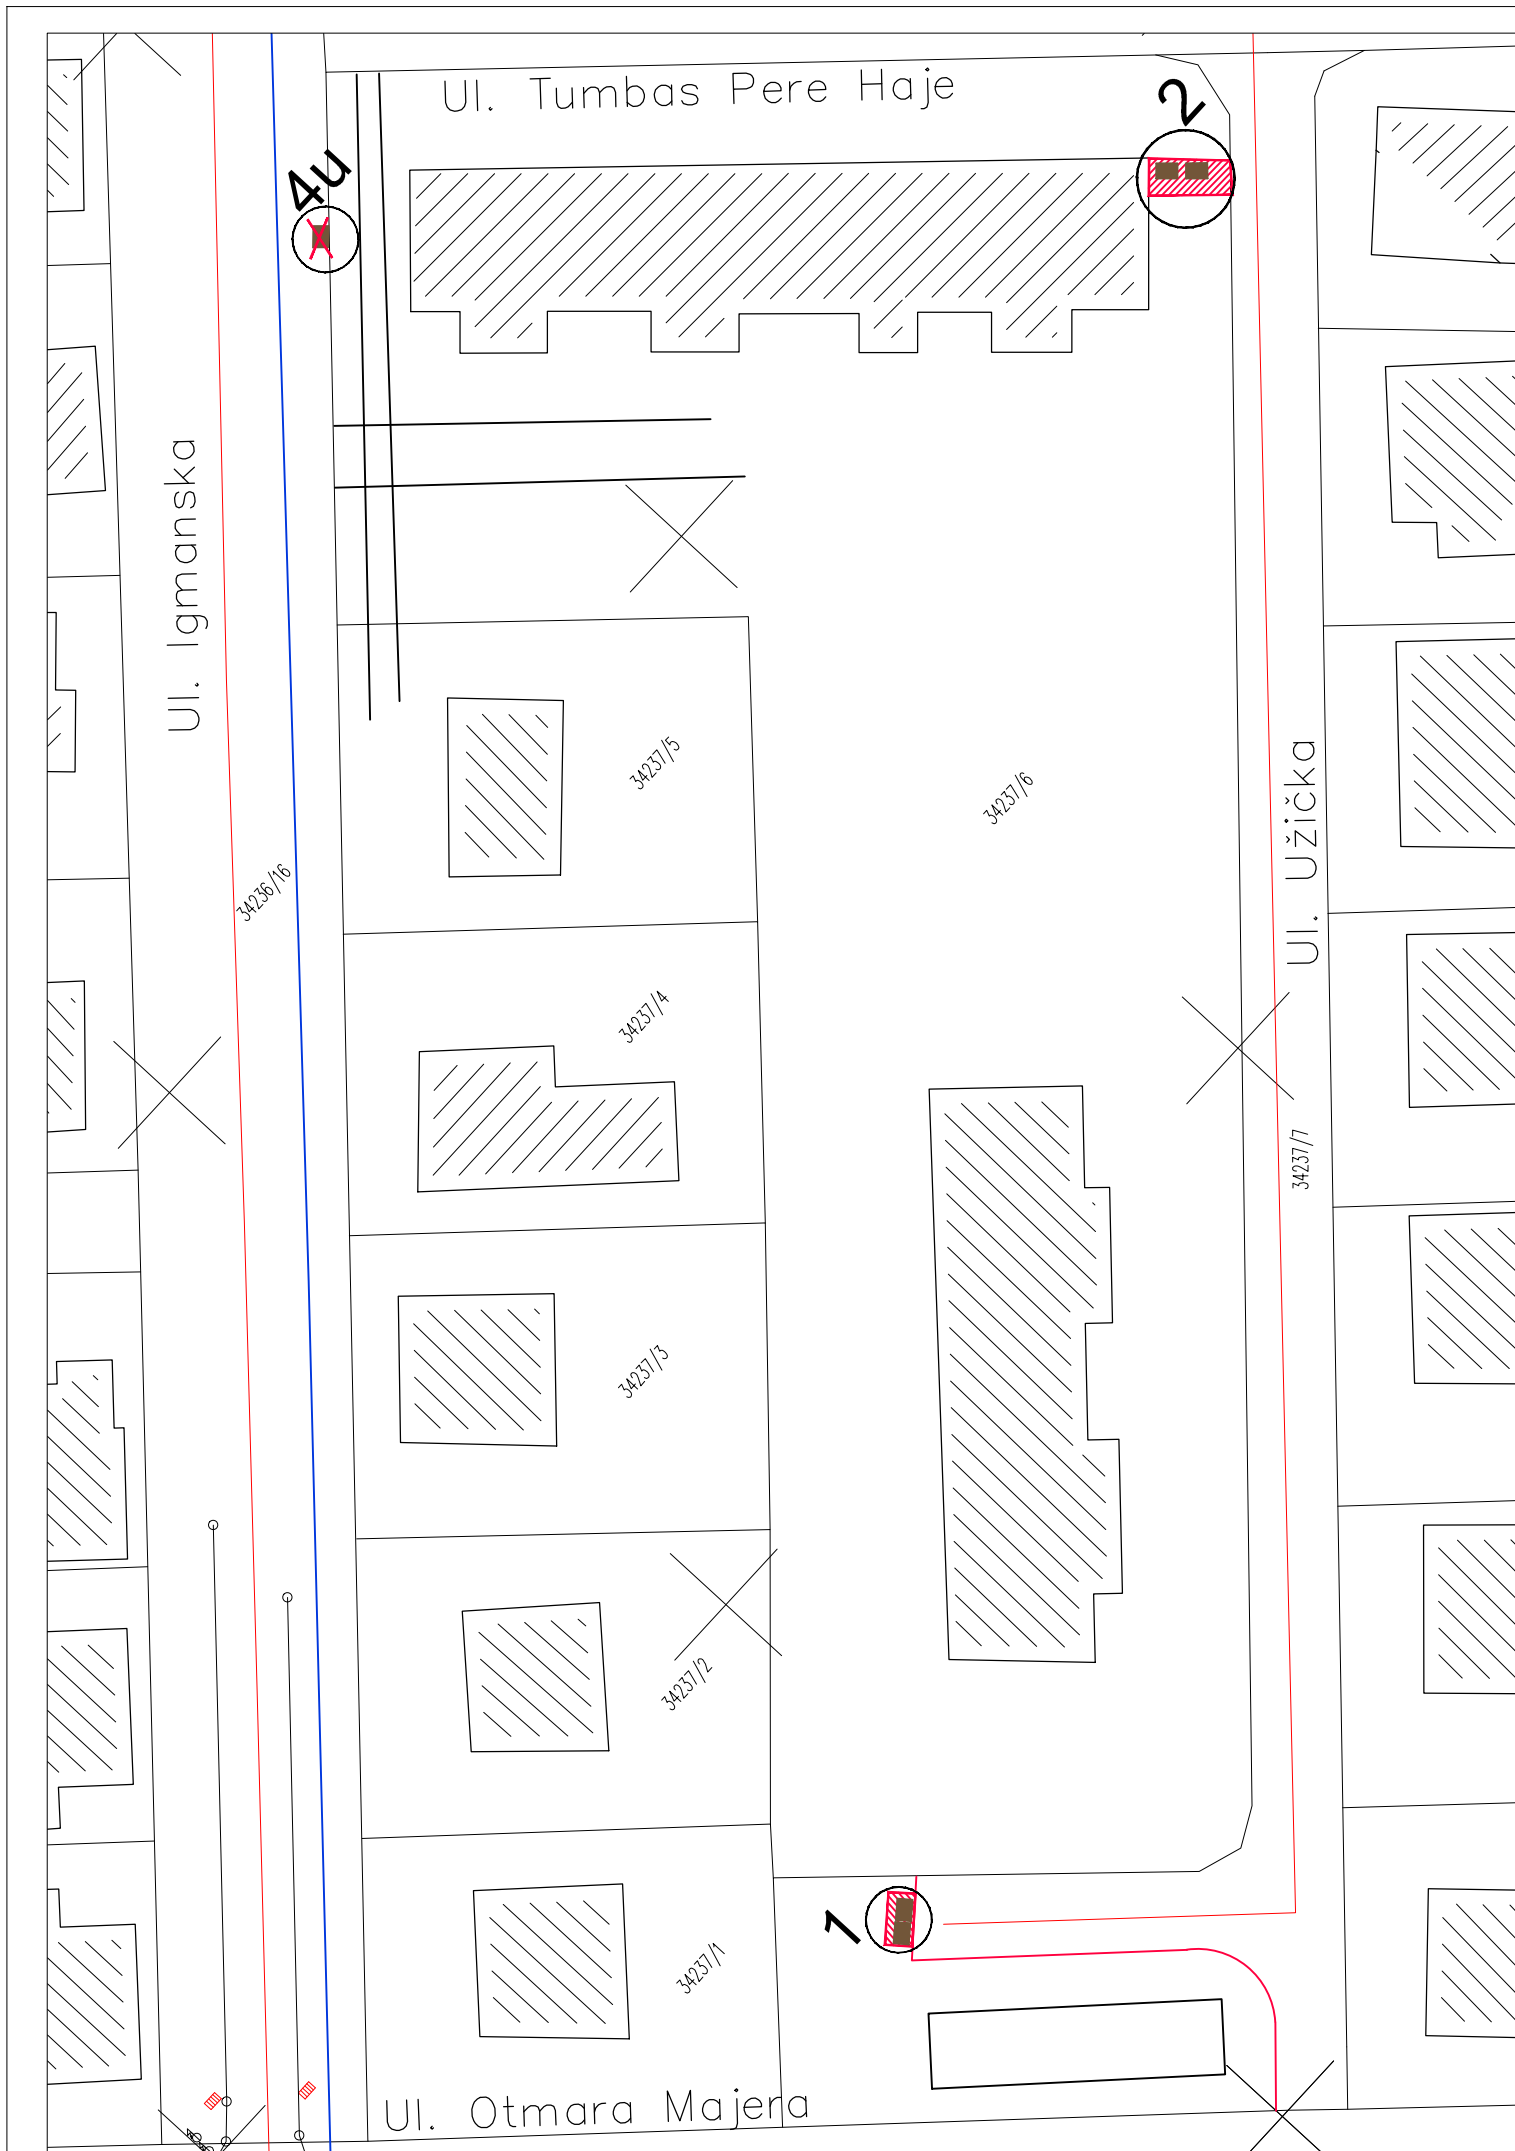







ZAVOD ZA URBANIZAM SUBOTICA

Broj ugovora-naruđbe
27-185/14



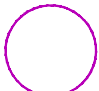
<p>Predmet PLAN ZA POSTAVLJANJE KONTEJNERA ZA KOMUNALNI OTPAD U ZONI VIŠEPORODIČNOG STANOVANJA UNUTAR GRAĐEVINSKOG PODRUČJA SUBOTICA - PALIĆ I NASELJA BAJMOK, ČANTAVIR I DONJI TAVANKUT</p> <p>Naručilac JP "DIREKCIJA ZA IZGRADNJU GRADA SUBOTICE" TRG REPUBLIKE 16, SUBOTICA</p>	<p>Crtež MZ "KER"</p>	<p>Odgovorni urbanista BUKVIĆ ANA, dipl.ing.arh</p>	<p>Datum XI/15.</p>	<p>Paraf</p>	<p>Razmera 1:500</p>
		<p>Saradnik BAJKIN RADE, građ.teh.</p>	<p>Br.lista 4</p>		


PLAN ZA POSTAVLJANJE KONTEJNERA ZA KOMUNALNI OTPAD U ZONI VIŠEPORODIČNOG STANOVANJA UNUTAR GRAĐEVINSKOG PODRUČJA SUBOTICA - PALIĆ I NASELJA BAJMOK, ČANTAVIR I DONJI TAVANKUT

LEGENDA:

-  Postojeći objekti
-  Postojeći pomoćni objekti
-  Planirani manipulativni ograđeni plato za smešta kontejnera
-  Planirana pristupna staza do kontejnera
-  Postojeći kontejner
-  Postojeći kontejneri čija se lokacija ukida

OZNAKE LOKACIJA:

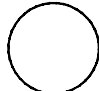
-  5u Postojeća lokacija kontejnera koja se ukida i kontejneri se premeštaju na drugu lokaciju
-  3 Postojeća lokacija kontejnera koja se zadržava
-  4 Planirana lokacija kontejnera sa POSTOJEĆIM kontejnerima

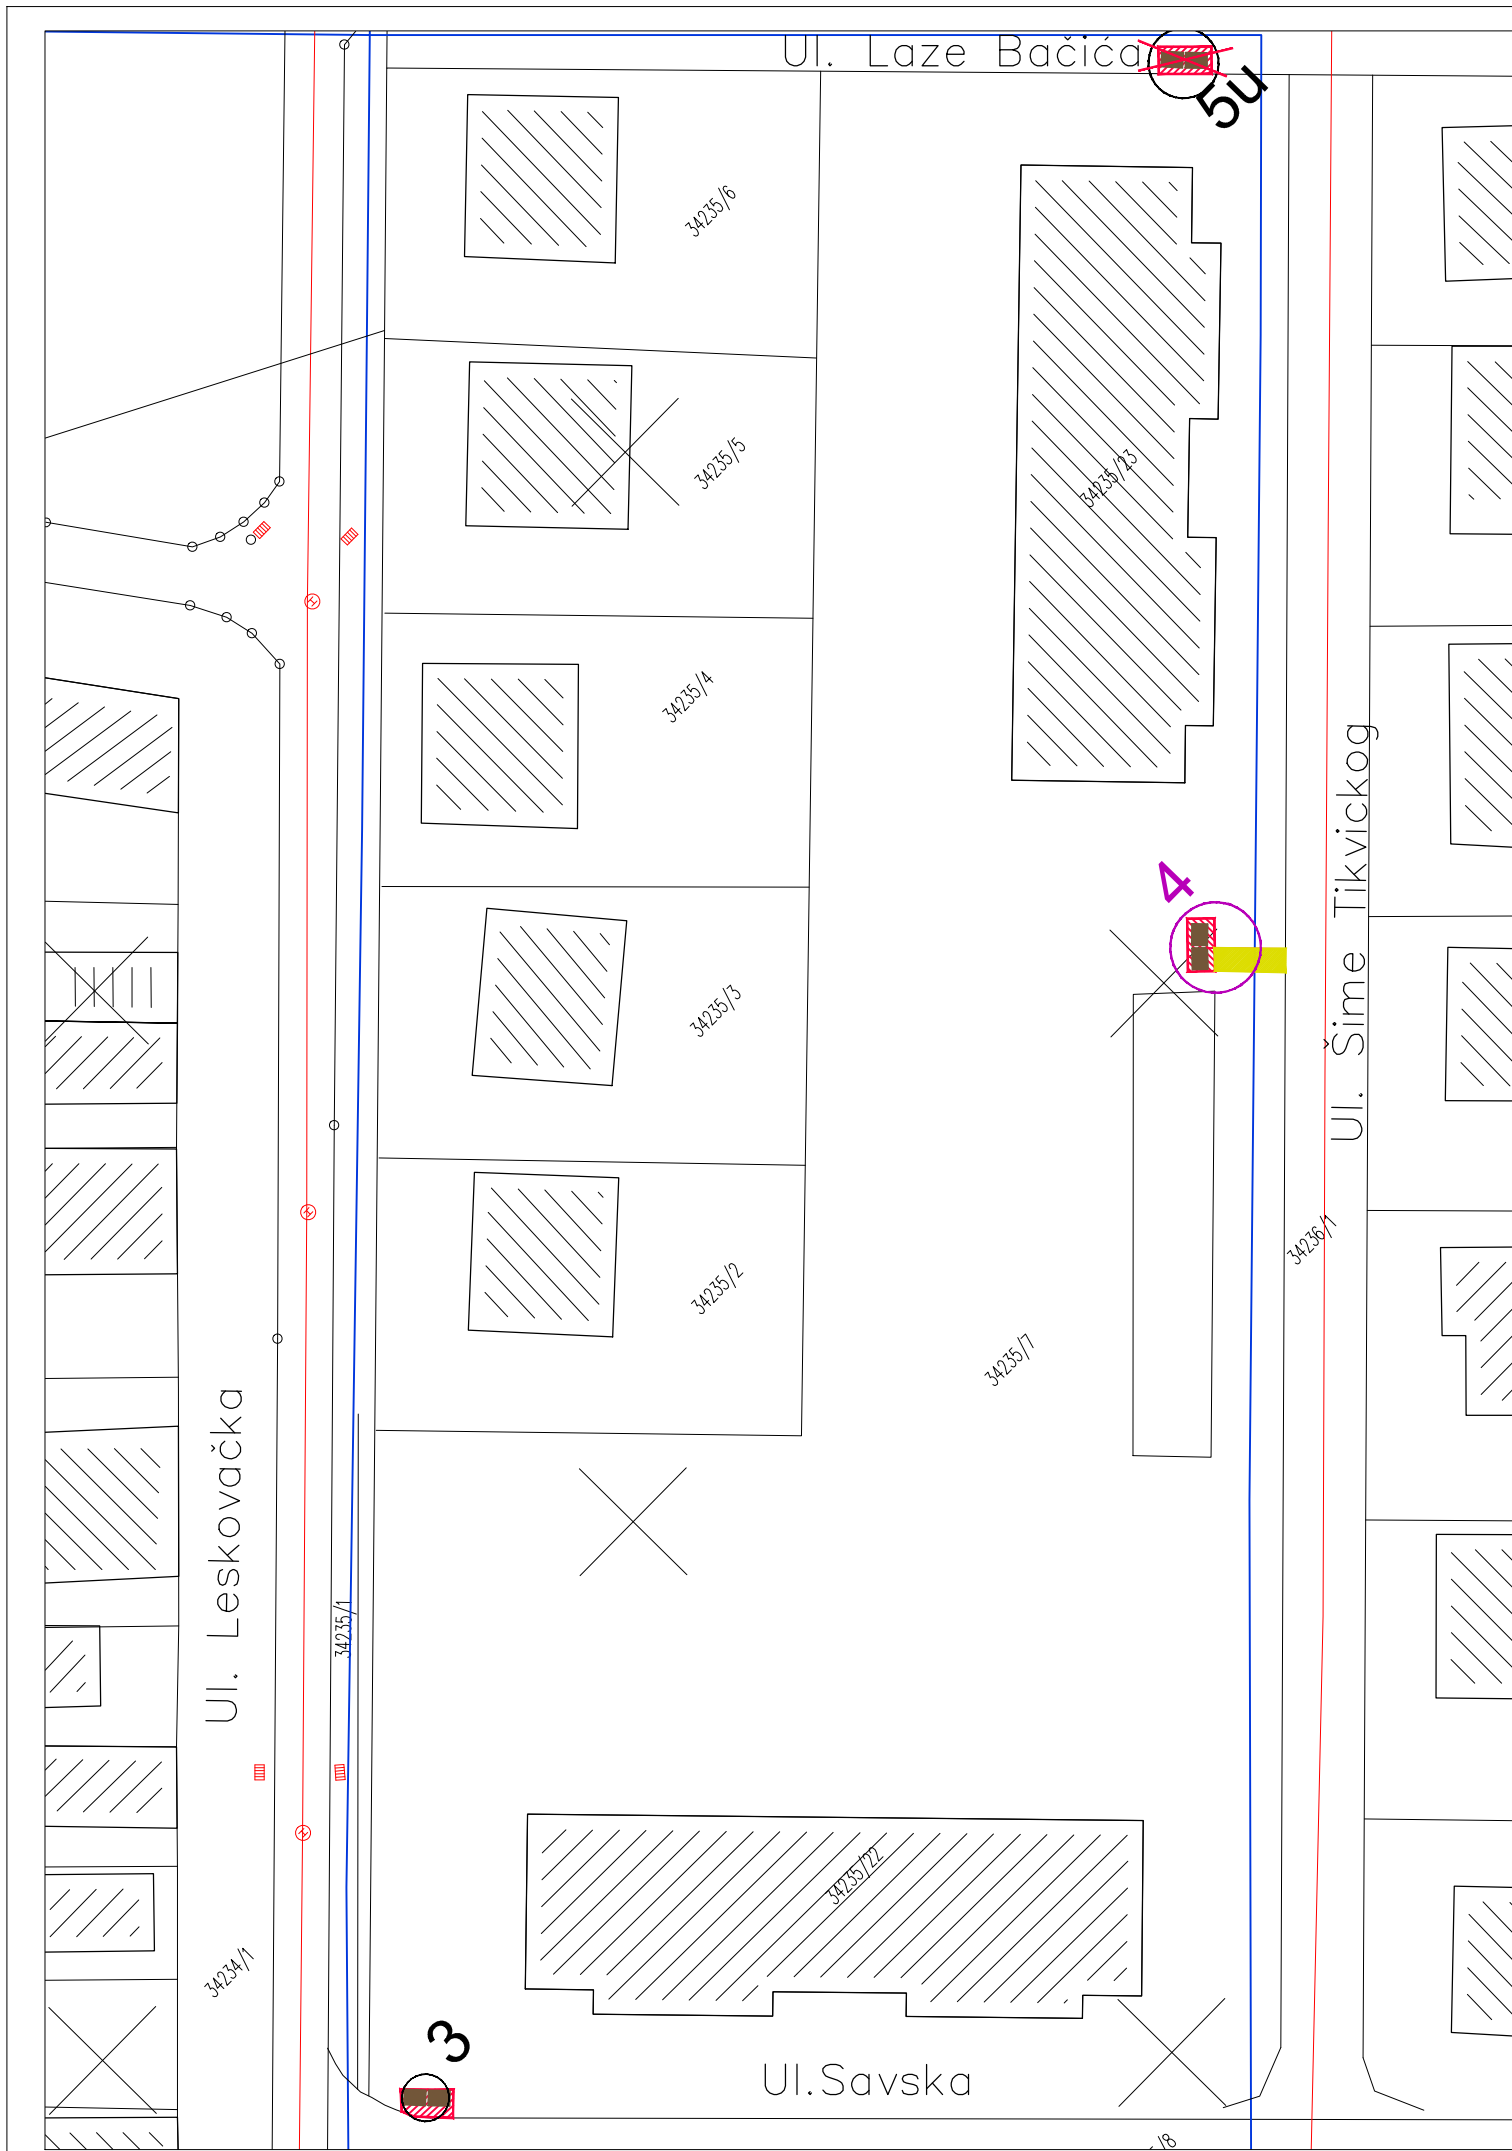

ZAVOD ZA URBANIZAM SUBOTICA

Broj ugovora-narudžbe
27-185/14

Predmet PLAN ZA POSTAVLJANJE KONTEJNERA ZA KOMUNALNI OTPAD U ZONI VIŠEPORODIČNOG STANOVANJA UNUTAR GRAĐEVINSKOG PODRUČJA SUBOTICA - PALIĆ I NASELJA BAJMOK, ČANTAVIR I DONJI TAVANKUT	Crtež MZ "KER"	Odgovorni urbanista BUKVIĆ ANA, dipl.ing.arh	Datum XI/15.	Paraf	Razmera 1:500
		Naručilac JP "DIREKCIJA ZA IZGRADNJU GRADA SUBOTICE" TRG REPUBLIKE 16, SUBOTICA	Saradnik BAJKIN RADE, građ.teh.		Br.lista 5

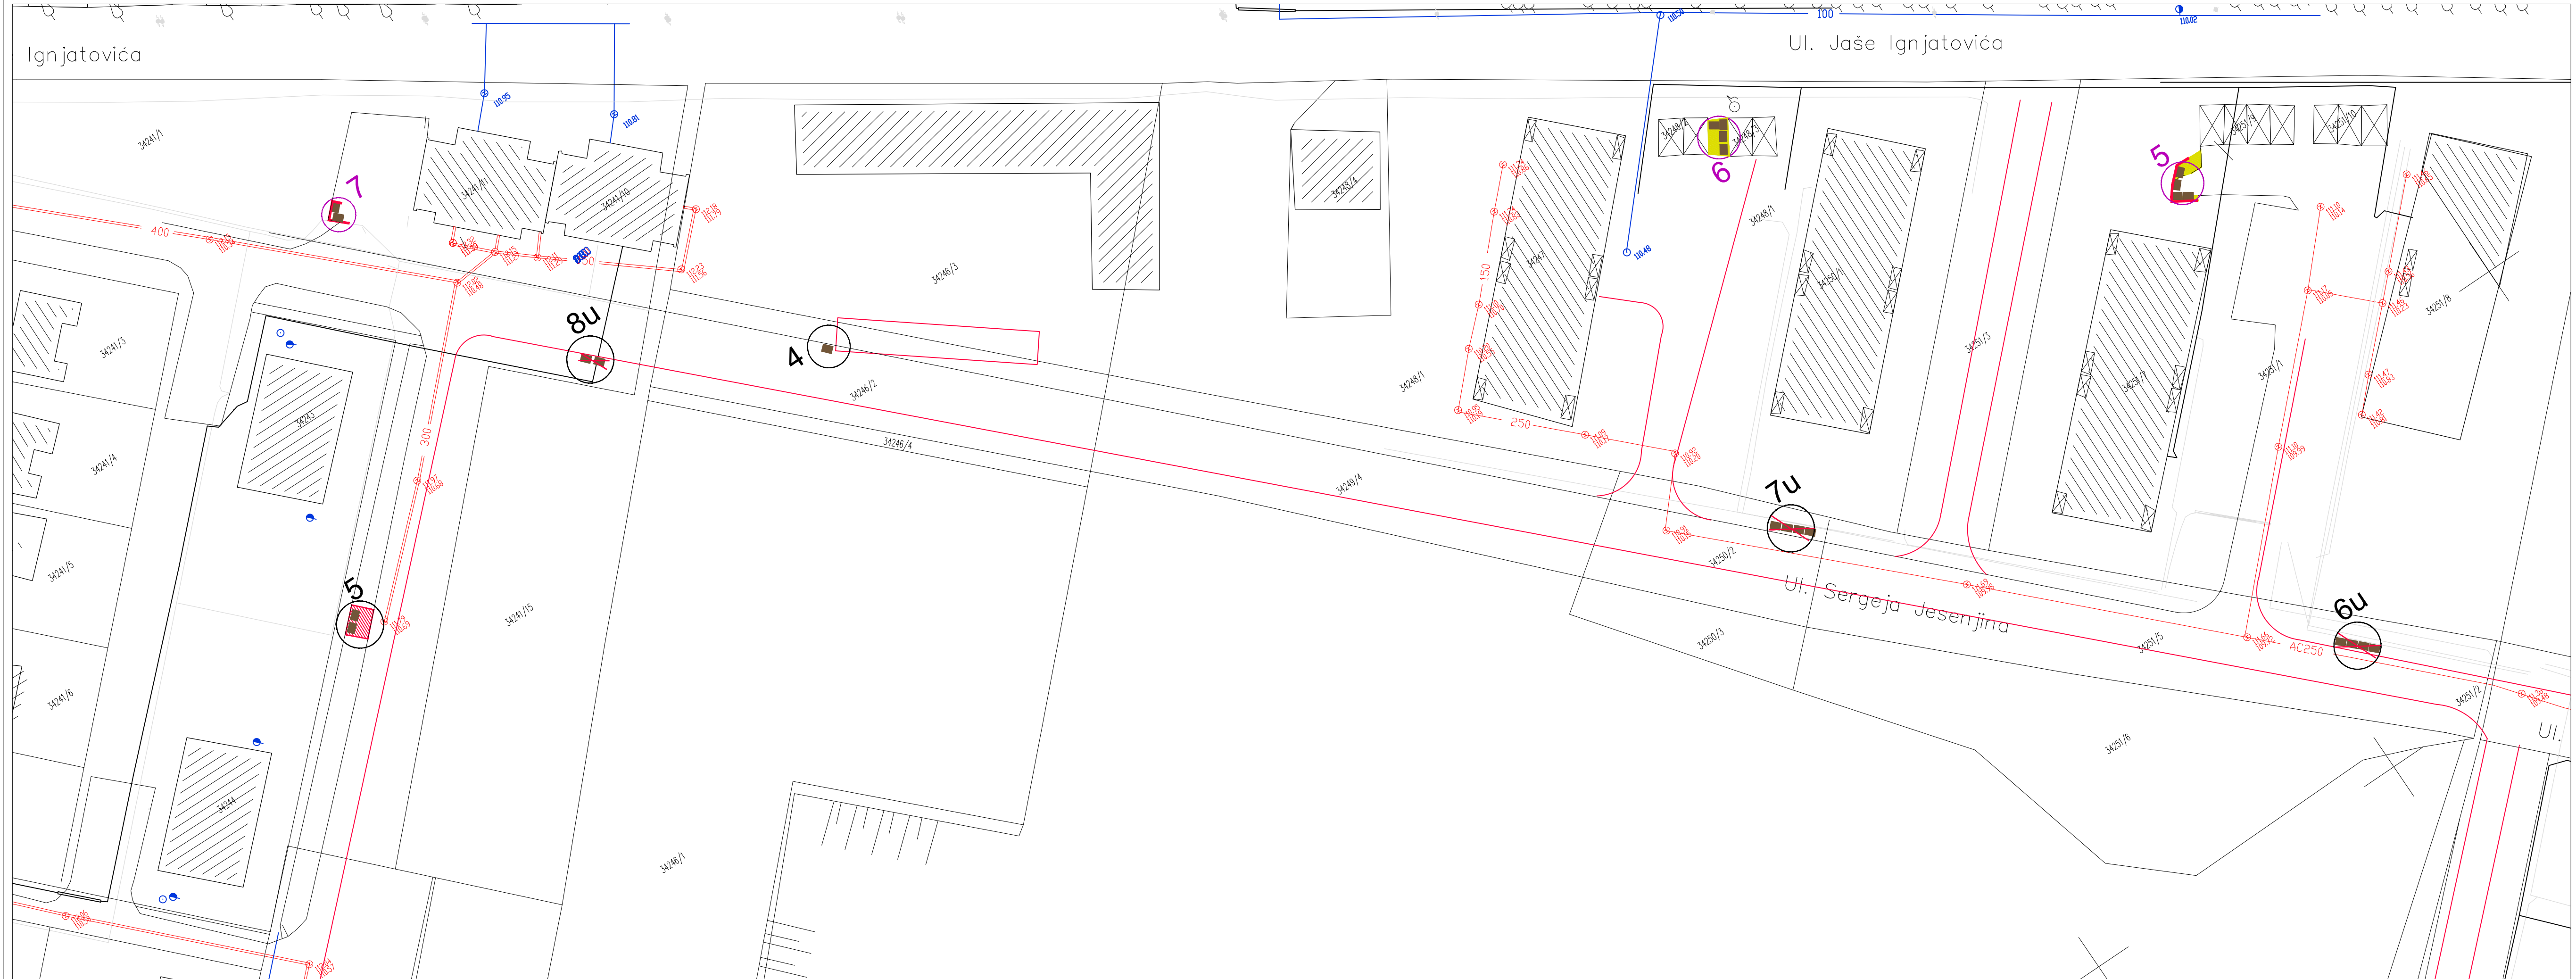


PLAN ZA POSTAVLJANJE KONTEJNERA ZA KOMUNALNI OTPAD U ZONI VIŠEPORODIČNOG STANOVANJA UNUTAR GRAĐEVINSKOG PODRUČJA SUBOTICA - PALIĆ I NASELJA BAJMOK, ČANTAVIR I DONJI TAVANKUT

LEGENDA :

- Postojeći objekti
- Postojeći pomoćni objekti
- Planirani manipulativni ograđeni plato za smešta kontejnera
- Planirani manipulativni plato za smešta kontejnera
- Planirana ograda za smeštaj kontejnera
- Postojeći kontejner
- Postojeći kontejneri čija se lokacija ukida

OZNAKE LOKACIJA:



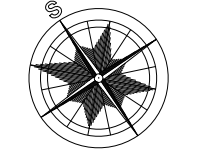

- 8u Postojeća lokacija kontejnera koja se ukida i kontejneri se premeštaju na drugu lokaciju
- 5 Postojeća lokacija kontejnera koja se zadržava
- 7 Planirana lokacija kontejnera sa POSTOJEĆIM kontejnerima





ZAVOD ZA URBANIZAM SUBOTICA		Broj ugovora-narudžbe 27-185/14			
Predmet: PLAN ZA POSTAVLJANJE KONTEJNERA ZA KOMUNALNI OTPAD U ZONI VIŠEPORODIČNOG STANOVANJA UNUTAR GRAĐEVINSKOG PODRUČJA SUBOTICA - PALIĆ I NASELJA BAJMOK, ČANTAVIR I DONJI TAVANKUT Naručilac: JP "DIREKCIJA ZA IZGRADNJU GRADA SUBOTICE" TRG REPUBLIKE 16, SUBOTICA	Crtež: MZ "KER"	Odgovorni urbanista: BUKVIĆ ANA, dipl.ing.arh	Datum: XI/15.	Paraf:	Razmera: 1:500
		Saradnik: BAJKIN RADE, građ.teh.			Br.lista: 6


PLAN ZA POSTAVLJANJE KONTEJNERA ZA KOMUNALNI OTPAD U ZONI VIŠEPORODIČNOG STANOVANJA UNUTAR GRAĐEVINSKOG PODRUČJA SUBOTICA - PALIĆ I NASELJA BAJMOK, ČANTAVIR I DONJI TAVANKUT

LEGENDA:

-  Postojeći objekti
-  Postojeći pomoćni objekti
-  Planirani manipulativni ograđeni plato za smešta kontejnera
-  Postojeći kontejner

OZNAKE LOKACIJA:

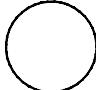-  9u Postojeća lokacija kontejnera koja se ukida i kontejneri se premeštaju na drugu lokaciju
-  8 Planirana lokacija kontejnera sa POSTOJEĆIM kontejnerima

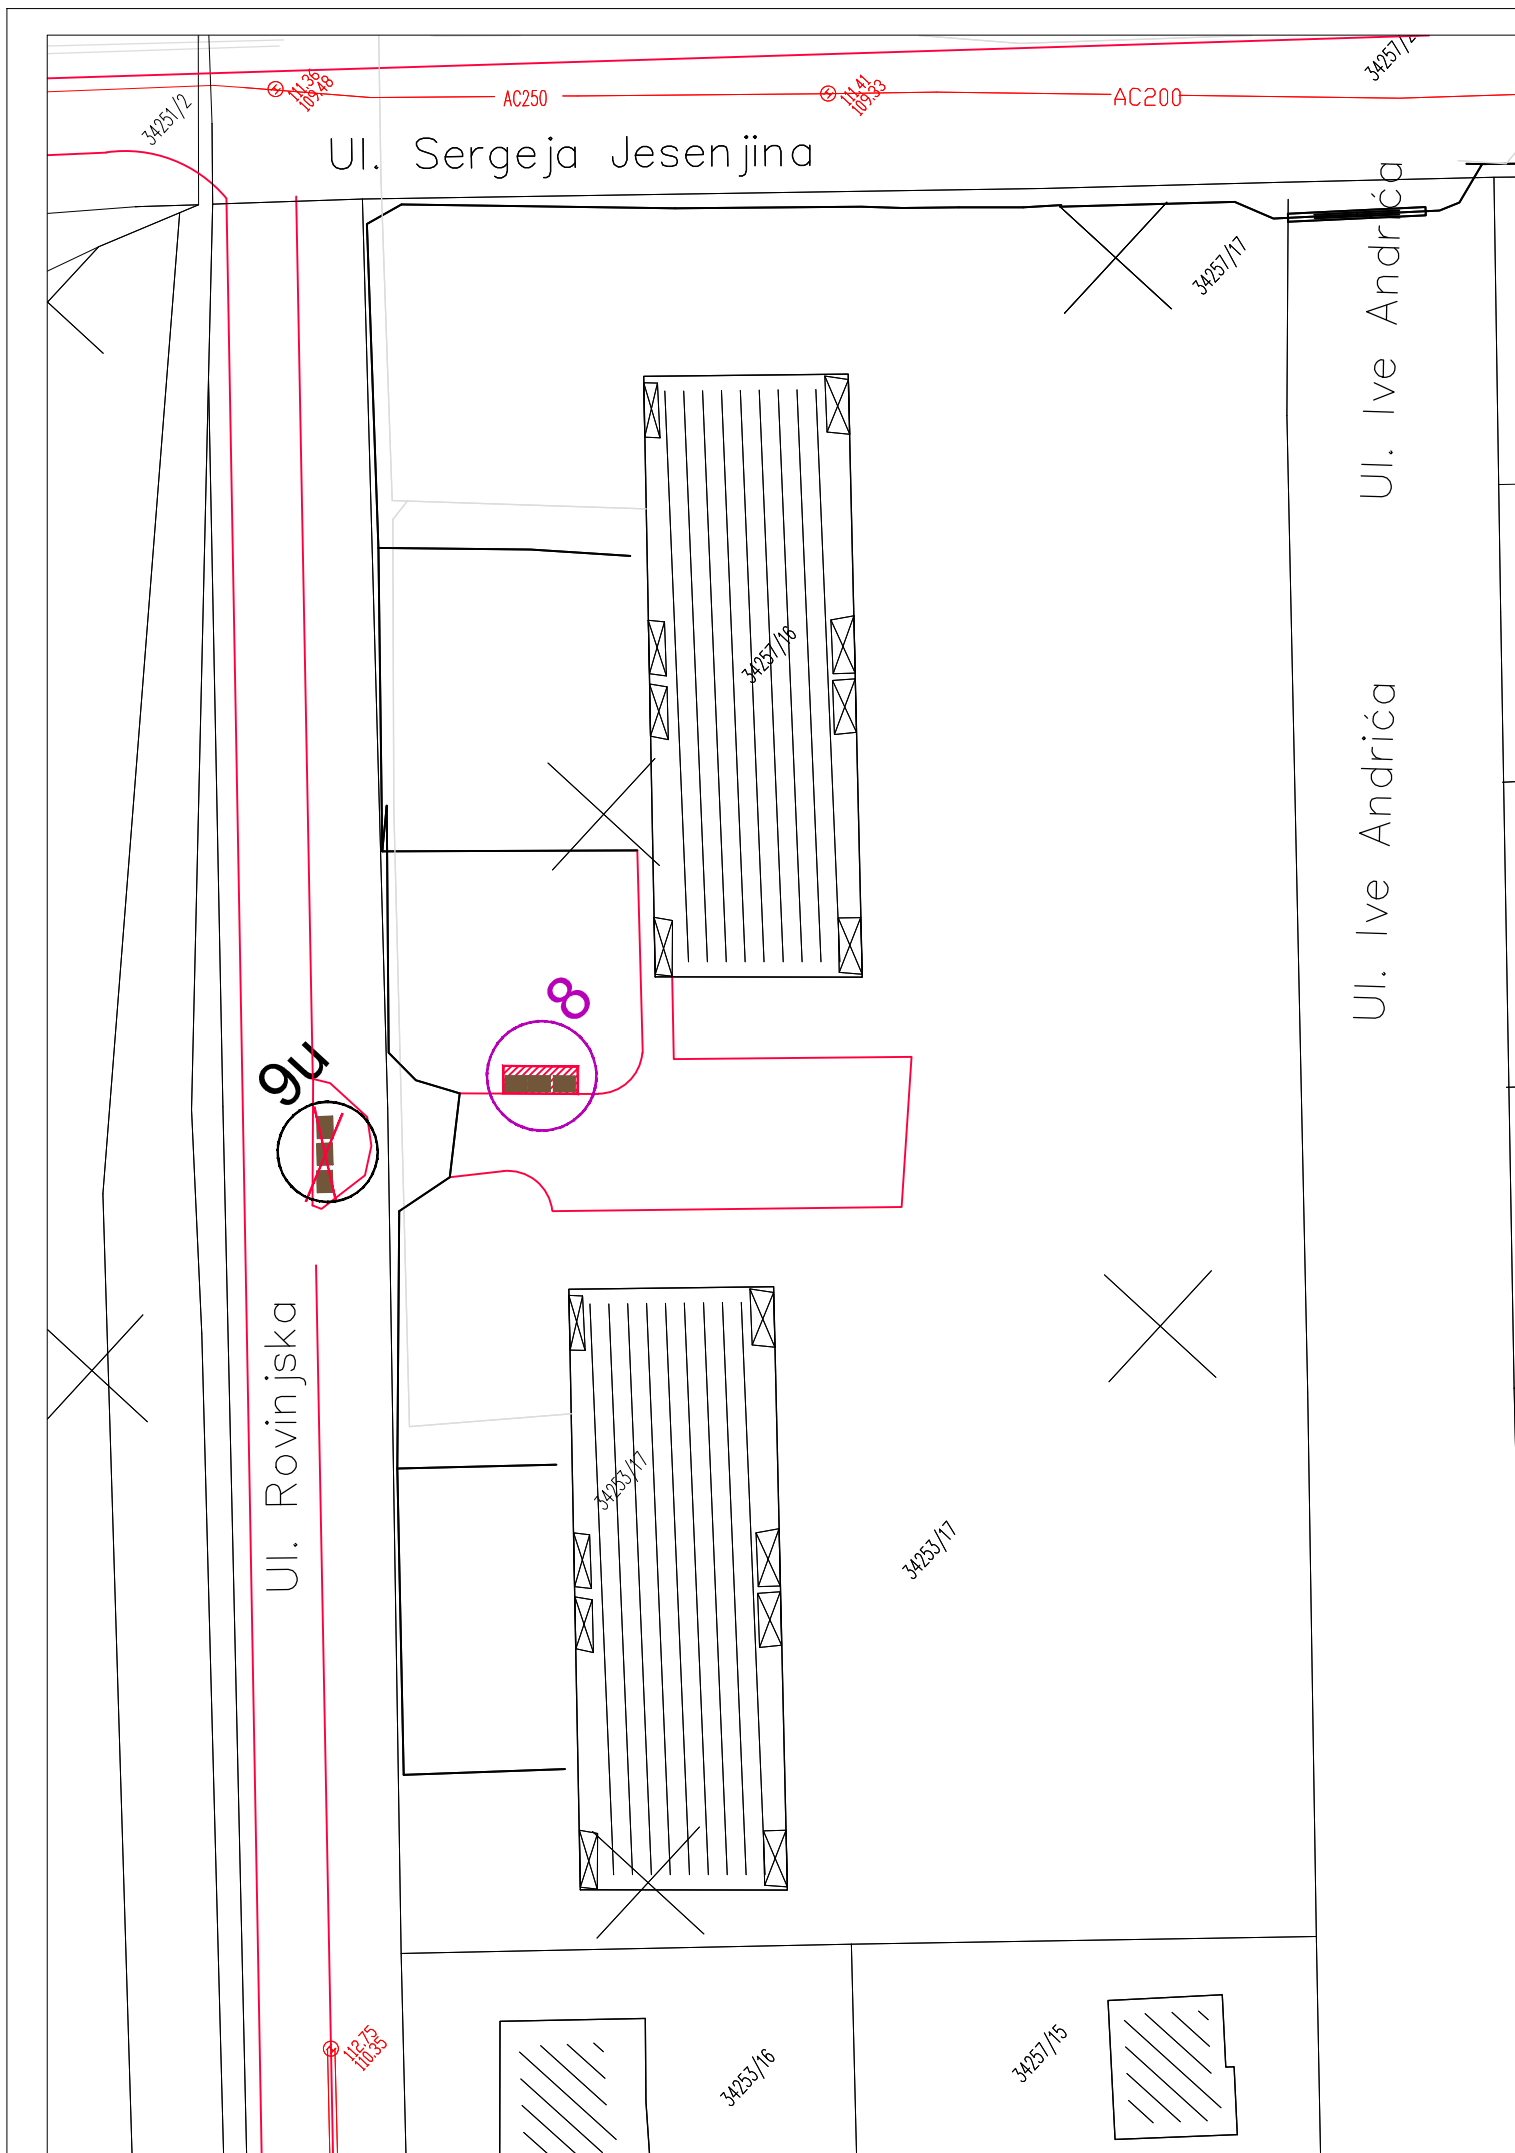

ZAVOD ZA URBANIZAM SUBOTICA

Broj ugovora-narudžbe
27-185/14

Predmet PLAN ZA POSTAVLJANJE KONTEJNERA ZA KOMUNALNI OTPAD U ZONI VIŠEPORODIČNOG STANOVANJA UNUTAR GRAĐEVINSKOG PODRUČJA SUBOTICA - PALIĆ I NASELJA BAJMOK, ČANTAVIR I DONJI TAVANKUT	Crtež MZ "KER"	Odgovorni urbanista BUKVIĆ ANA, dipl.ing.arh	Datum XI/15.	Paraf	Razmera 1:500
		Naručilac JP "DIREKCIJA ZA IZGRADNJU GRADA SUBOTICE" TRG REPUBLIKE 16, SUBOTICA	Saradnik BAJKIN RADE, građ.teh.		Br.lista 7