



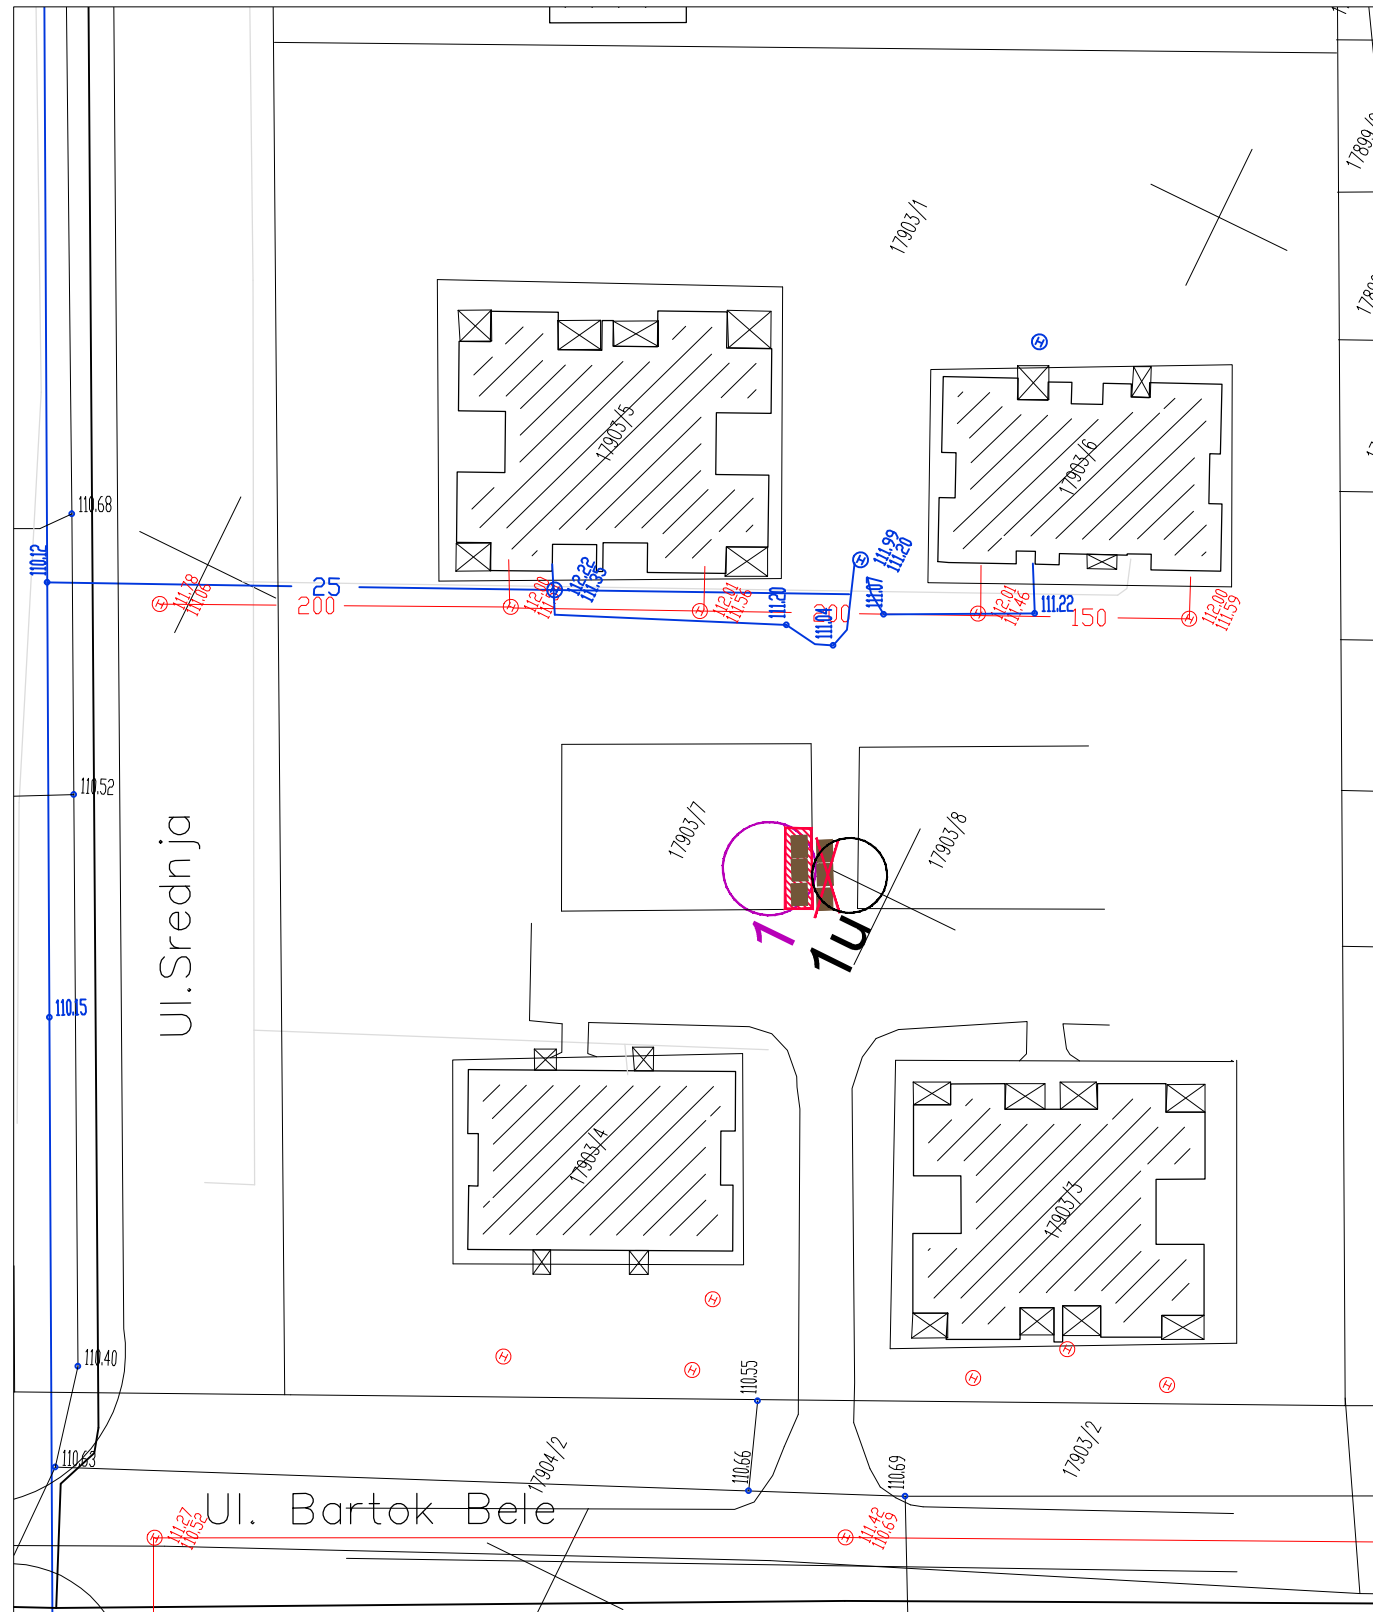




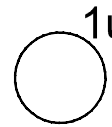
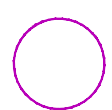
PLAN ZA POSTAVLJANJE KONTEJNERA ZA KOMUNALNI OTPAD U ZONI VIŠEPORODIČNOG STANOVANJA UNUTAR GRAĐEVINSKOG PODRUČJA SUBOTICA - PALIĆ I NASELJA BAJMOK, ČANTAVIR I DONJI TAVANKUT

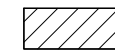

LEGENDA:

-  Postojeći objekti
-  Postojeći pomoćni objekti
-  Planirani manipulativni ograđeni plato za smešta kontejnera
-  Postojeći kontejner

OZNAKE LOKACIJA:

-  Postojeća lokacija kontejnera koja se ukida i kontejneri se premeštaju na drugu lokaciju
-  Planirana lokacija kontejnera sa POSTOJEĆIM kontejnerima




ZAVOD ZA URBANIZAM SUBOTICA





Broj ugovora-narudžbe  
**27-185/14**

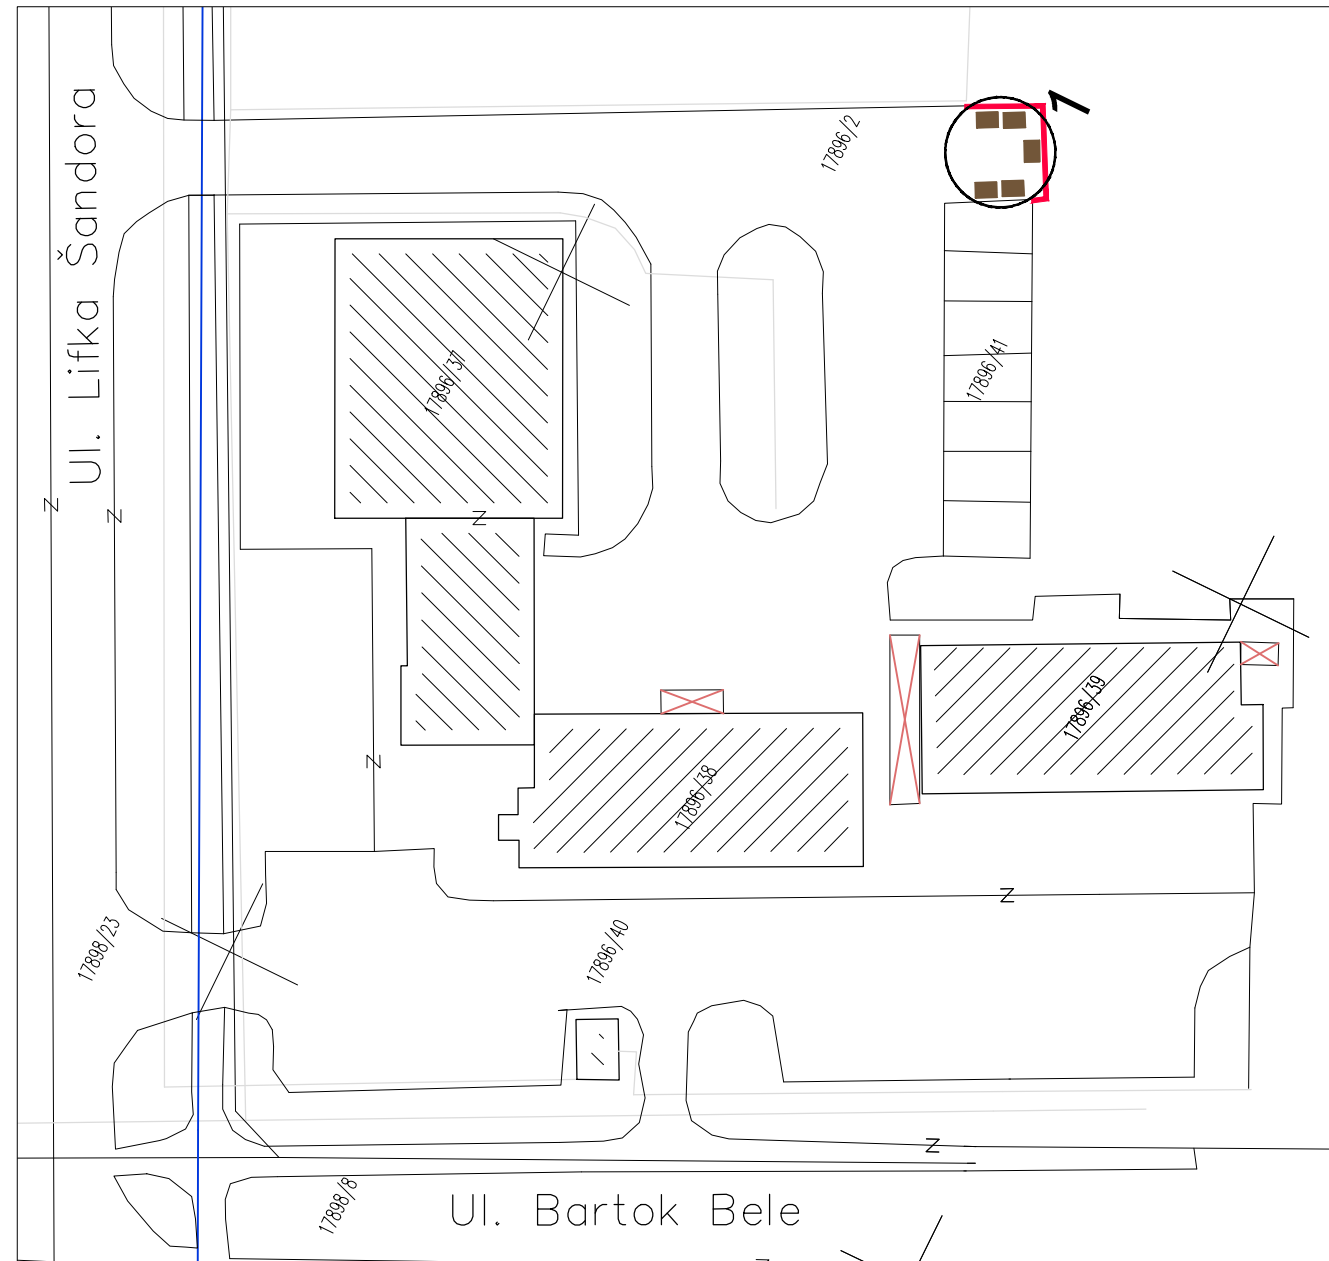Predmet PLAN ZA POSTAVLJANJE KONTEJNERA ZA KOMUNALNI OTPAD U ZONI VIŠEPORODIČNOG STANOVANJA UNUTAR GRAĐEVINSKOG PODRUČJA SUBOTICA - PALIĆ I NASELJA BAJMOK, ČANTAVIR I DONJI TAVANKUT Naručilac JP "DIREKCIJA ZA IZGRADNJU GRADA SUBOTICE" TRG REPUBLIKE 16, SUBOTICA	Crtež  <b>MZ "MALI RADANOVAC"</b>	Odgovorni urbanista <b>BUKVIĆ ANA, dipl.ing.arh</b>	Datum <b>XI/15.</b>	Paraf	Razmera <b>1:500</b>
		Saradnik <b>BAJKIN RADE, građ.teh.</b>			Br.lista <b>2</b>


PLAN ZA POSTAVLJANJE KONTEJNERA ZA KOMUNALNI OTPAD U ZONI VIŠEPORODIČNOG STANOVANJA UNUTAR GRAĐEVINSKOG PODRUČJA SUBOTICA - PALIĆ I NASELJA BAJMOK, ČANTAVIR I DONJI TAVANKUT




LEGENDA:

-  Postojeći objekti
-  Postojeći pomoćni objekti
-  Planirana ograda za smeštaj kontejnera
-  Postojeći kontejner

OZNAKA LOKACIJE:

-  1 Postojeća lokacija kontejnera koja se zadržava

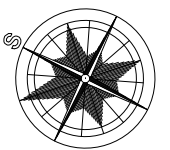


ZAVOD ZA URBANIZAM SUBOTICA







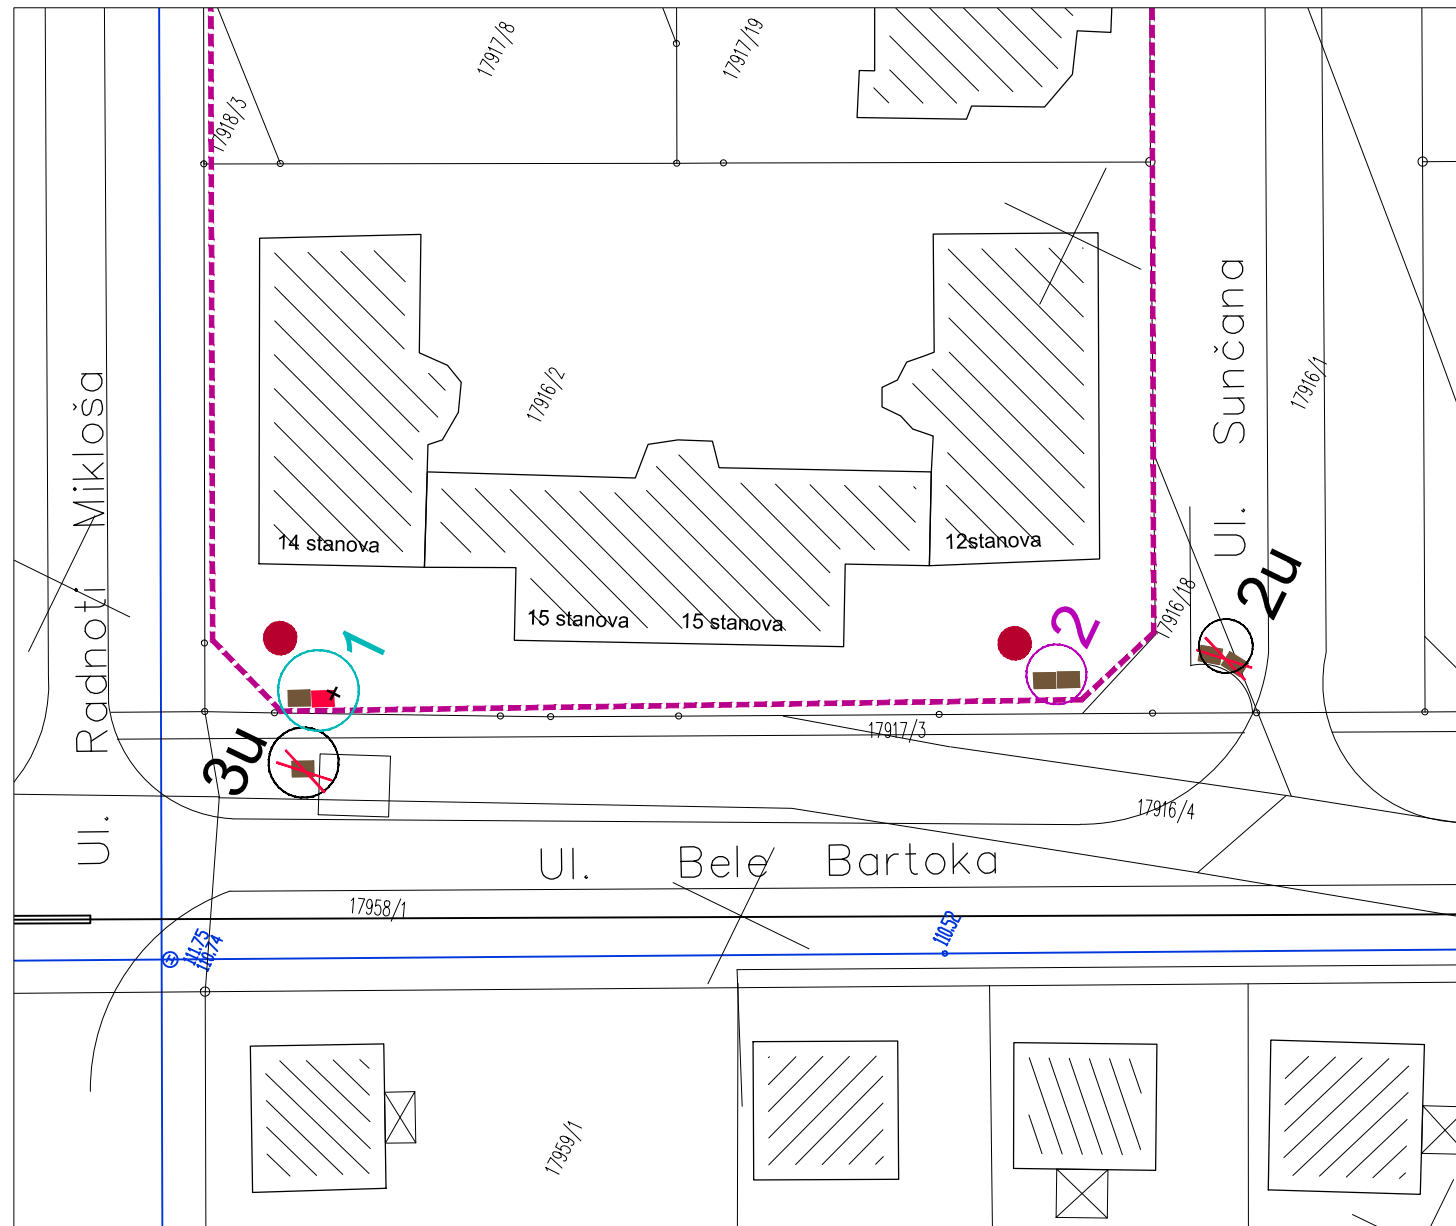



Broj ugovora-narudžbe  
27-185/14


Predmet PLAN ZA POSTAVLJANJE KONTEJNERA ZA KOMUNALNI OTPAD U ZONI VIŠEPORODIČNOG STANOVANJA UNUTAR GRAĐEVINSKOG PODRUČJA SUBOTICA - PALIĆ I NASELJA BAJMOK, ČANTAVIR I DONJI TAVANKUT Naručilac JP "DIREKCIJA ZA IZGRADNJU GRADA SUBOTICE" TRG REPUBLIKE 16, SUBOTICA	Crtež  MZ "MALI RADANOVAC"	Odgovorni urbanista BUKVIĆ ANA, dipl.ing.arh	Datum XI/15.	Paraf	Razmera 1:500
		Saradnik BAJKIN RADE, građ.teh.			Br.lista  3

PLAN ZA POSTAVLJANJE KONTEJNERA ZA KOMUNALNI OTPAD U ZONI VIŠEPORODIČNOG STANOVANJA UNUTAR GRAĐEVINSKOG PODRUČJA SUBOTICA - PALIĆ I NASELJA BAJMOK, ČANTAVIR I DONJI TAVANKUT




LEGENDA:

-  Postojeći objekti
  -  Postojeći pomoćni objekti
  -  Regulaciona linija PGR "VII" za zone "Kertvaroš", "Novi Grad" i delove zona "Mali Radanovac"
  -  Postojeći kontejner
  -  Predloženi planirani kontejner - novi kontejner
  -  Postavljanje novih kontejnera zbog nedeovoljnog broja
  -  Predložena lokacija kontejnera koja se može menjati
- OZNAKE LOKACIJA:
-  3u Postojeća lokacija kontejnera koja se ukida i kontejneri se premeštaju na drugu lokaciju
  -  2 Planirana lokacija kontejnera sa POSTOJEĆIM kontejnerima
  -  1 Planirana lokacija kontejnera sa postojećim i novim kontejnerima

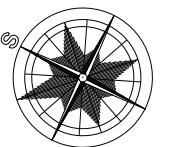



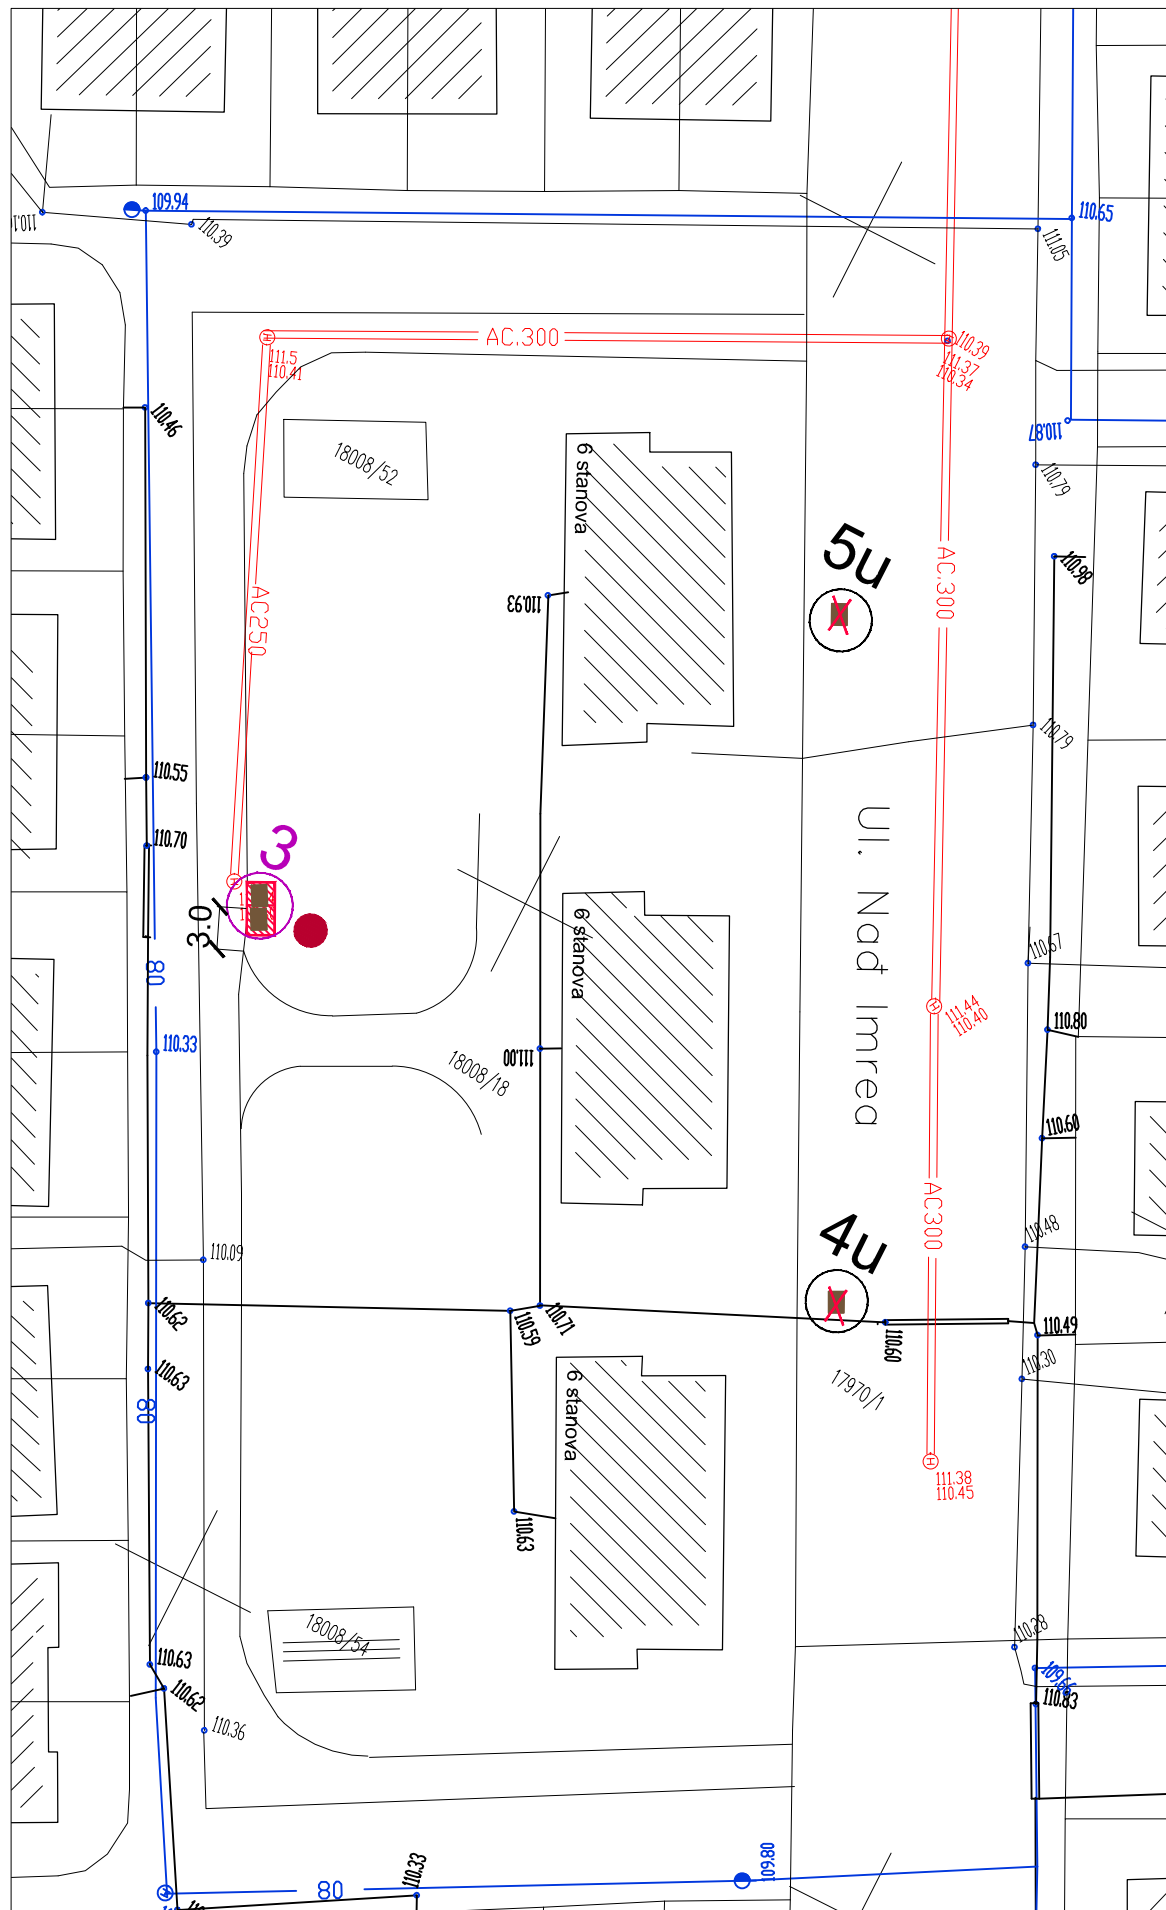


<b>ZAVOD ZA URBANIZAM SUBOTICA</b>		Broj ugovora-narudžbe		<b>27-185/14</b>	
Predmet PLAN ZA POSTAVLJANJE KONTEJNERA ZA KOMUNALNI OTPAD U ZONI VIŠEPORODIČNOG STANOVANJA UNUTAR GRAĐEVINSKOG PODRUČJA SUBOTICA - PALIĆ I NASELJA BAJMOK, ČANTAVIR I DONJI TAVANKUT	Crtež <b>MZ "MALI RADANOVAC"</b>	Odgovorni urbanista <b>BUKVIĆ ANA, dipl.ing.arh</b>	Datum <b>XI/15.</b>	Paraf	Razmera <b>1:500</b>
		Naručilac JP "DIREKCIJA ZA IZGRADNJU GRADA SUBOTICE" TRG REPUBLIKE 16, SUBOTICA	Saradnik <b>BAJKIN RADE, građ.teh.</b>		Br.lista <b>4</b>



PLAN ZA POSTAVLJANJE KONTEJNERA ZA KOMUNALNI OTPAD U ZONI VIŠEPORODIČNOG STANOVANJA UNUTAR GRAĐEVINSKOG PODRUČJA SUBOTICA - PALIĆ I NASELJA BAJMOK, ČANTAVIR I DONJI TAVANKUT



LEGENDA:

-  Postojeći objekti
-  Postojeći pomoćni objekti
-  Planirani manipulativni ograđeni plato za smešta kontejnera
-  Postojeći kontejner
-  Postojeći kontejneri čija se lokacija ukida
-  Predložena lokacija kontejnera koja se može menjati

OZNAKE LOKACIJA:

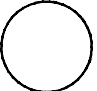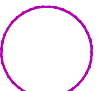-  5u Postojeća lokacija kontejnera koja se ukida i kontejneri se premeštaju na drugu lokaciju
-  3 Planirana lokacija kontejnera sa POSTOJEĆIM kontejnerima

ZAVOD ZA URBANIZAM SUBOTICA








Broj ugovora-narudžbe  
27-185/14

Predmet PLAN ZA POSTAVLJANJE KONTEJNERA ZA KOMUNALNI OTPAD U ZONI VIŠEPORODIČNOG STANOVANJA UNUTAR GRAĐEVINSKOG PODRUČJA SUBOTICA - PALIĆ I NASELJA BAJMOK, ČANTAVIR I DONJI TAVANKUT Naručilac JP "DIREKCIJA ZA IZGRADNJU GRADA SUBOTICE" TRG REPUBLIKE 16, SUBOTICA	Crtež MZ "MALI RADANOVAC"	Odgovorni urbanista BUKVIĆ ANA, dipl.ing.arh	Datum XI/15.	Paraf	Razmera 1:500
		Saradnik BAJKIN RADE, građ.teh.			Br.lista 5

PLAN ZA POSTAVLJANJE KONTEJNERA ZA KOMUNALNI OTPAD U ZONI VIŠEPORODIČNOG STANOVANJA UNUTAR GRAĐEVINSKOG PODRUČJA SUBOTICA - PALIĆ I NASELJA BAJMOK, ČANTAVIR I DONJI TAVANKUT



LEGENDA:

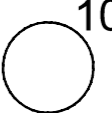-  Postojeći objekti
  -  Postojeći pomoćni objekti
  -  Planirani manipulativni ograđeni plato za smešta kontejnera
  -  Postojeći kontejner
  -  Predloženi planirani kontejner - novi kontejner
  -  Postavljanje novih kontejnera zbog sortiranja otpada
- OZNAKA LOKACIJE:
-  10 Postojeća lokacija kontejnera koja se zadržava

ZAVOD ZA URBANIZAM SUBOTICA

Broj ugovora-narudžbe  
**27-185/14**

Predmet PLAN ZA POSTAVLJANJE KONTEJNERA ZA KOMUNALNI OTPAD U ZONI VIŠEPORODIČNOG STANOVANJA UNUTAR GRAĐEVINSKOG PODRUČJA SUBOTICA - PALIĆ I NASELJA BAJMOK, ČANTAVIR I DONJI TAVANKUT	Crtež <b>MZ "MALI RADANOVAC"</b>	Odgovorni urbanista BUKVIĆ ANA, dipl.ing.arh	Datum XI/15.	Paraf	Razmera 1:500
		Naručilac JP "DIREKCIJA ZA IZGRADNJU GRADA SUBOTICE" TRG REPUBLIKE 16, SUBOTICA	Saradnik BAJKIN RADE, građ.teh.		Br.lista <b>6</b>