





# PLAN ZA POSTAVLJANJE KONTEJNERA ZA KOMUNALNI OTPAD U ZONI VIŠEPORODIČNOG STANOVANJA UNUTAR GRAĐEVINSKOG PODRUČJA SUBOTICA - PALIĆ I NASELJA BAJMOK, ČANTAVIR I DONJI TAVANKUT

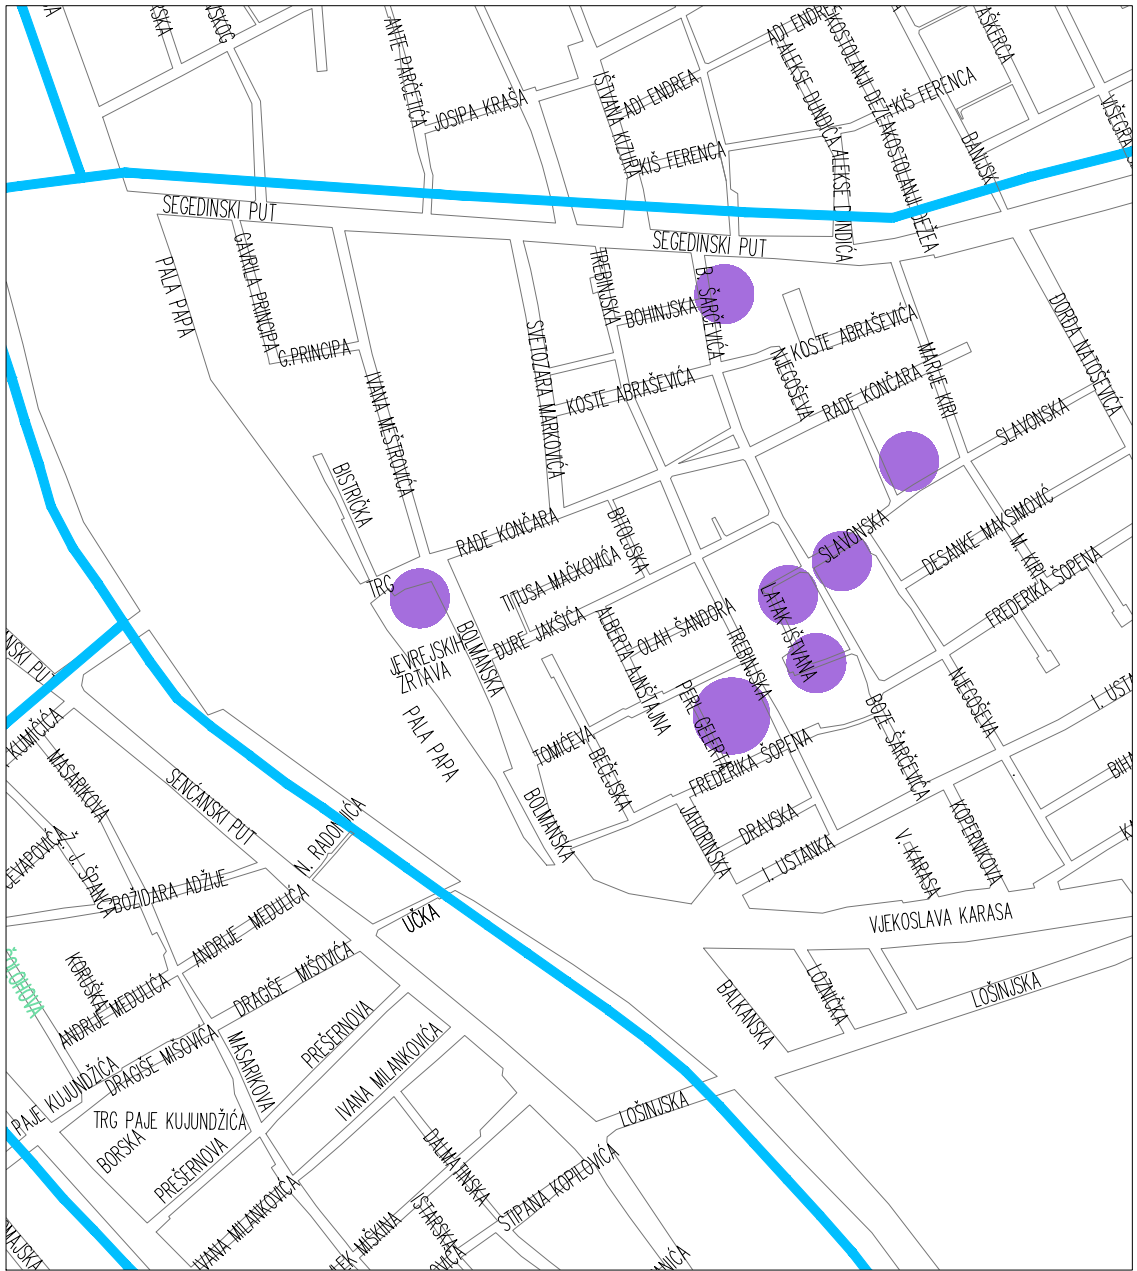

## LEGENDA :

-  Lokacije kontejnera
-  Granica mesne zajednice

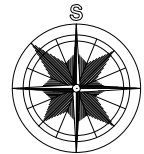


## ZAVOD ZA URBANIZAM SUBOTICA


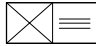

Broj ugovora-narudžbe  
**27-185/14**

<b>Predmet</b> PLAN ZA POSTAVLJANJE KONTEJNERA ZA KOMUNALNI OTPAD U ZONI VIŠEPORODIČNOG STANOVANJA UNUTAR GRAĐEVINSKOG PODRUČJA SUBOTICA - PALIĆ I NASELJA BAJMOK, ČANTAVIR I DONJI TAVANKUT  <b>Naručilac</b> JP "DIREKCIJA ZA IZGRADNJU GRADA SUBOTICE" TRG REPUBLIKE 16, SUBOTICA	<b>Crtež</b>  PREGLEDNA KARTA  <b>MZ "NOVI GRAD"</b>	<b>Odgovorni urbanista</b> BUKVIĆ ANA, dipl.ing.arh	<b>Datum</b> XI/15.	<b>Paraf</b>	<b>Razmera</b>
		<b>Saradnik</b> BAJKIN RADE, građ.teh.	<b>Br.lista</b>  <span style="font-size: 2em; font-weight: bold;">1</span>		


PLAN ZA POSTAVLJANJE KONTEJNERA ZA KOMUNALNI OTPAD U ZONI VIŠEPORODIČNOG STANOVANJA UNUTAR GRAĐEVINSKOG PODRUČJA SUBOTICA - PALIĆ I NASELJA BAJMOK, ČANTAVIR I DONJI TAVANKUT

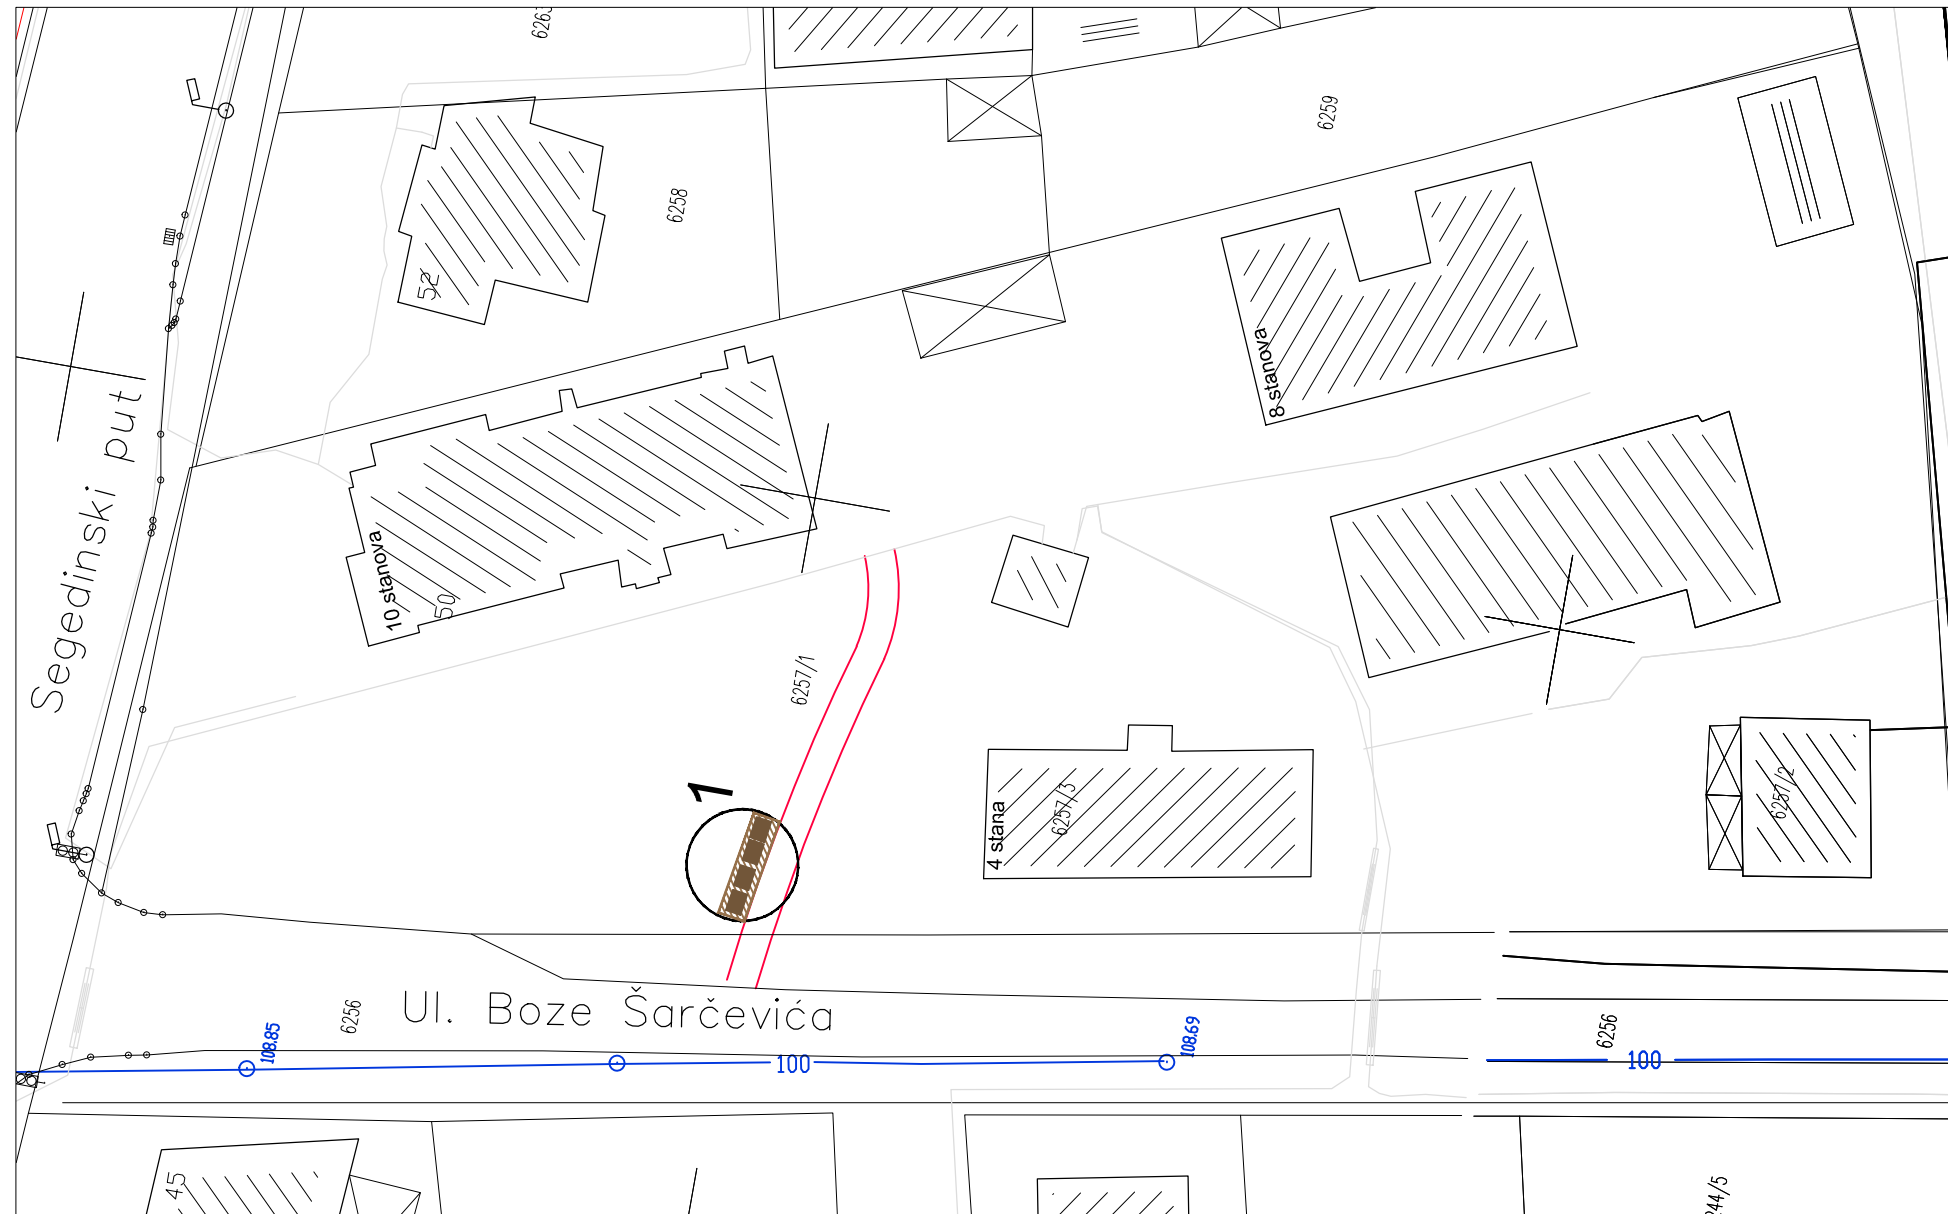


LEGENDA:

-  Postojeći objekti
-  Postojeći pomoćni objekti
-  Postojeći kontejner

OZNAKA LOKACIJE:

-  Postojeća lokacija kontejnera koja se zadržava

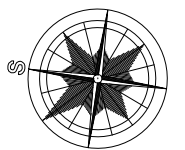


ZAVOD ZA URBANIZAM SUBOTICA

Broj ugovora-narudžbe  
**27-185/14**

Predmet PLAN ZA POSTAVLJANJE KONTEJNERA ZA KOMUNALNI OTPAD U ZONI VIŠEPORODIČNOG STANOVANJA UNUTAR GRAĐEVINSKOG PODRUČJA SUBOTICA - PALIĆ I NASELJA BAJMOK, ČANTAVIR I DONJI TAVANKUT Naručilac JP "DIREKCIJA ZA IZGRADNJU GRADA SUBOTICE" TRG REPUBLIKE 16, SUBOTICA	Crtež  <b>MZ "NOVI GRAD"</b>	Odgovorni urbanista <b>BUKVIĆ ANA, dipl.ing.arh</b>	Datum <b>XI/15.</b>	Paraf	Razmera <b>1:500</b>
		Saradnik <b>BAJKIN RADE, građ.teh.</b>			Br.lista <b>2</b>

PLAN ZA POSTAVLJANJE KONTEJNERA ZA KOMUNALNI OTPAD U ZONI VIŠEPORODIČNOG STANOVANJA UNUTAR GRAĐEVINSKOG PODRUČJA SUBOTICA - PALIĆ I NASELJA BAJMOK, ČANTAVIR I DONJI TAVANKUT

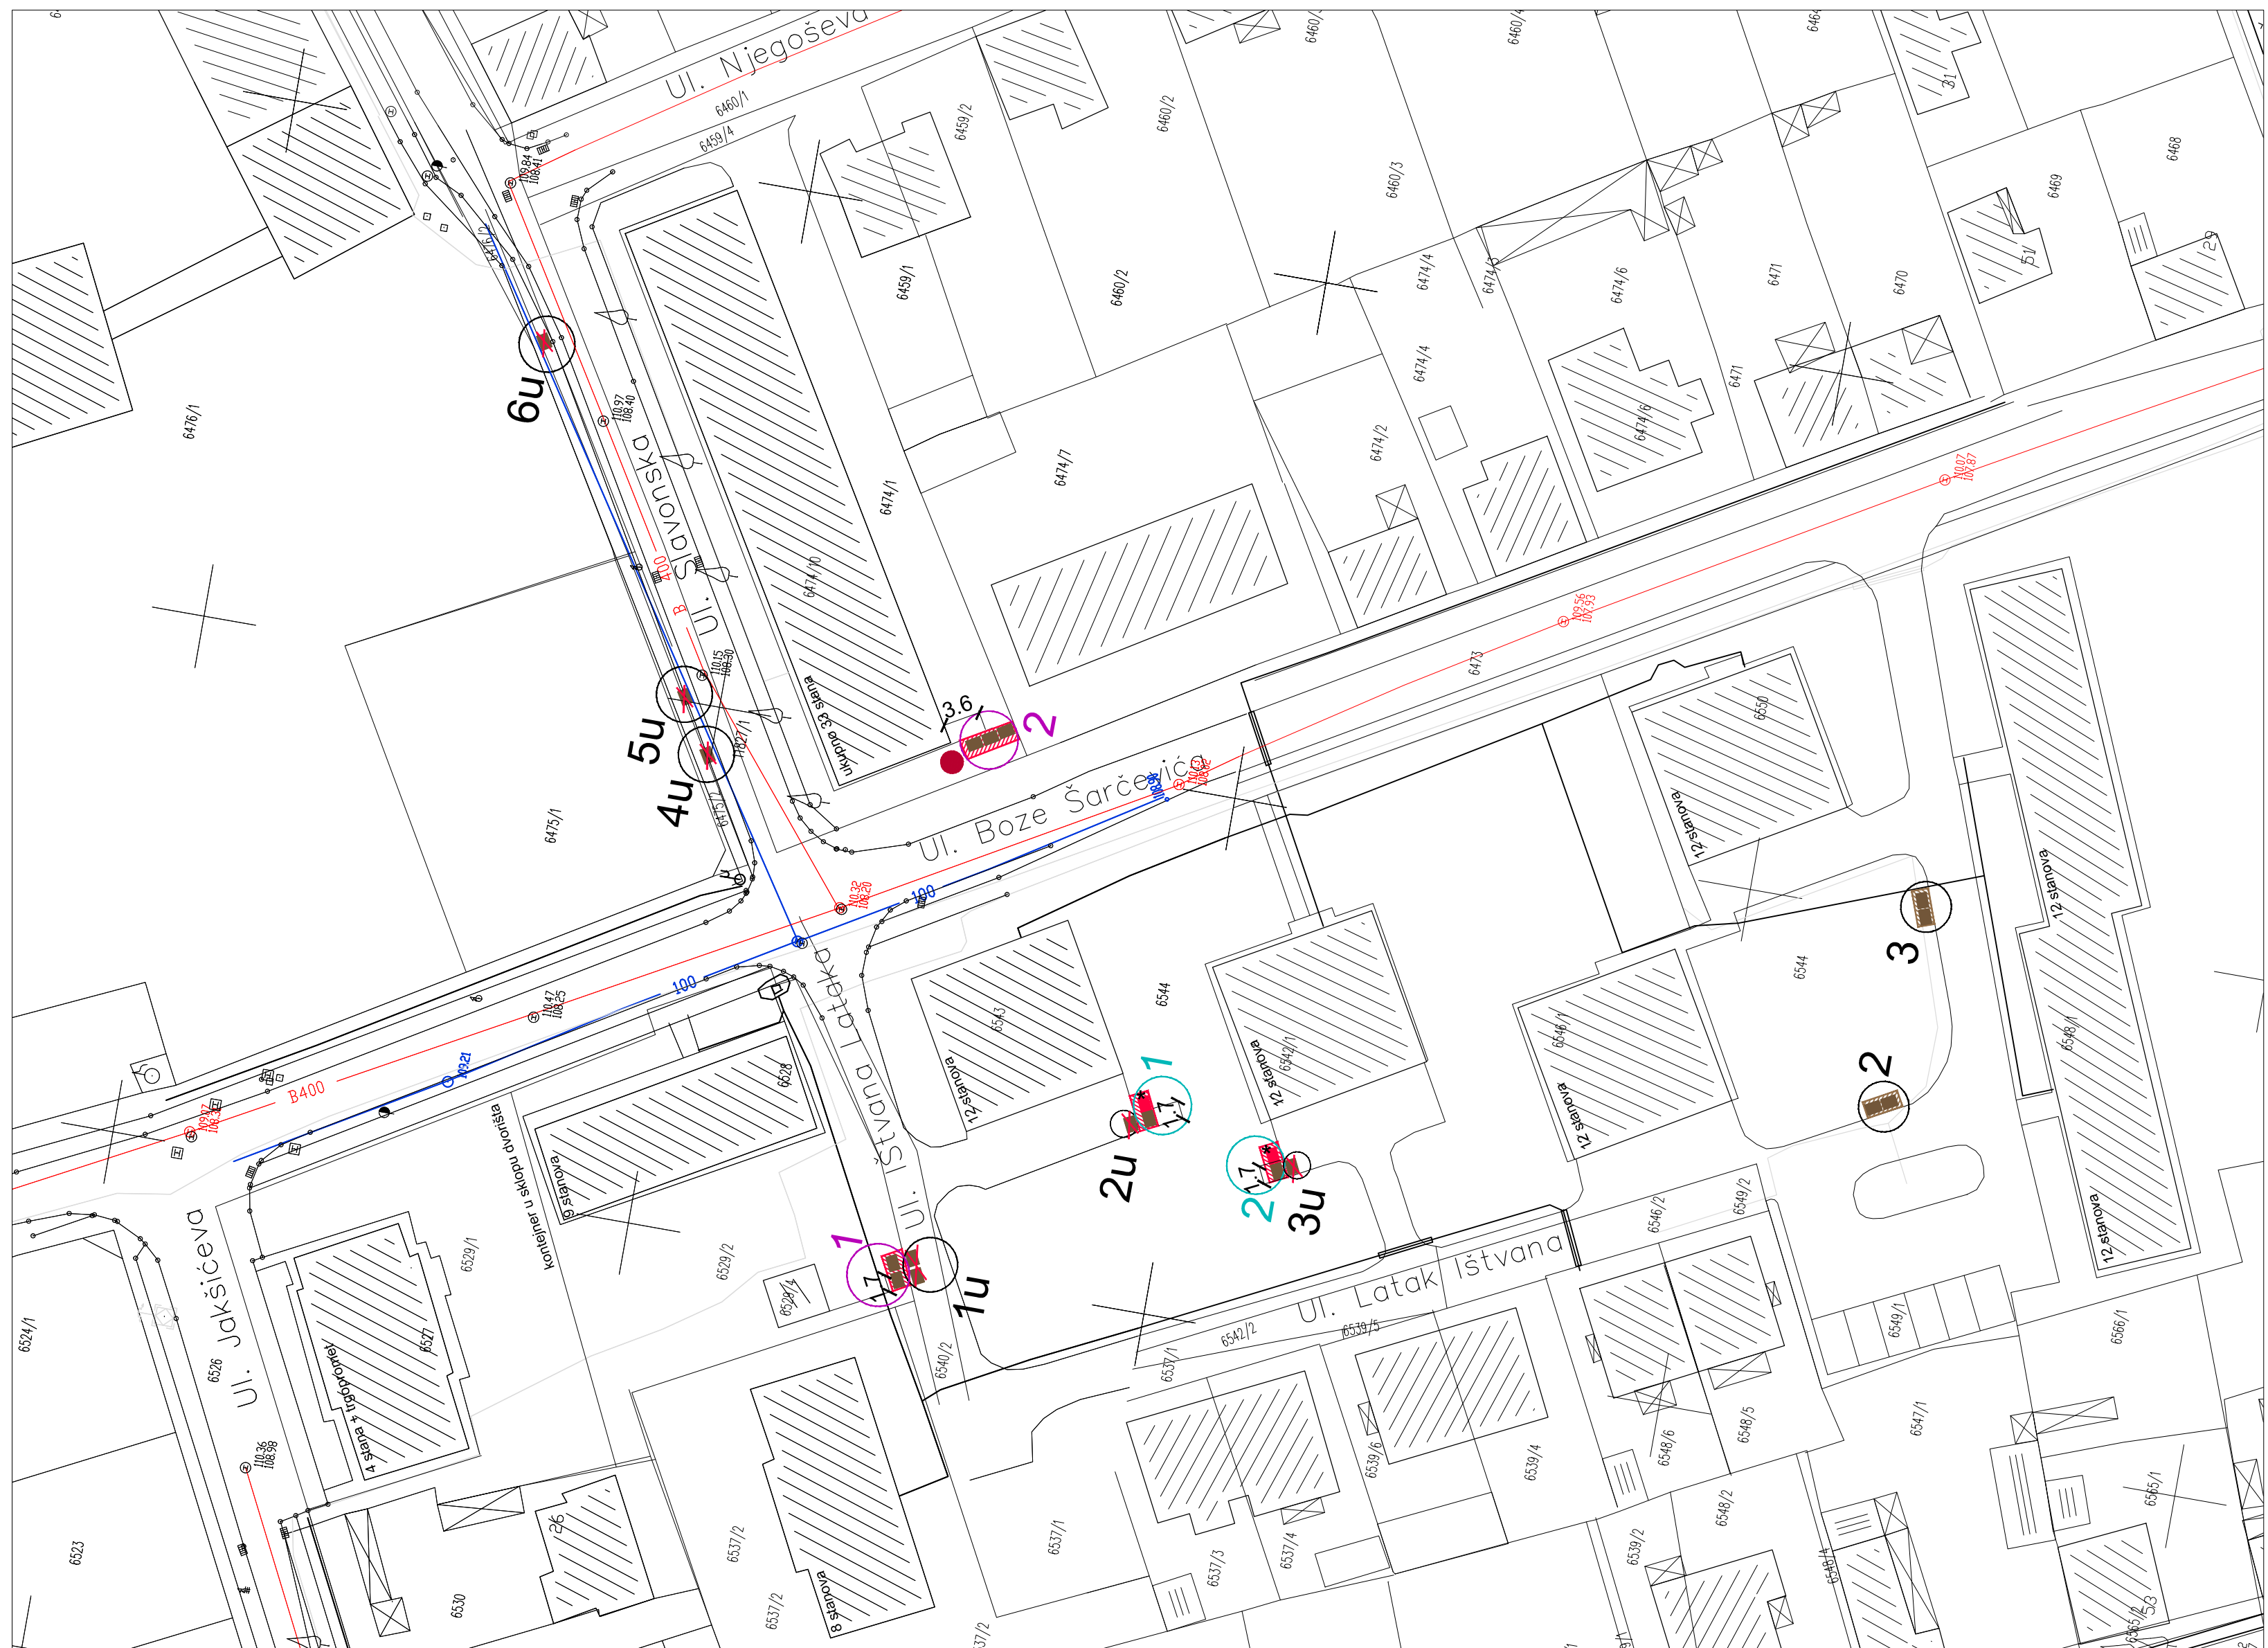

LEGENDA:

- Postojeći objekti
- Postojeći pomoćni objekti
- Postojeći manipulativni ograđeni plato
- Planirani manipulativni ograđeni plato za smešta kontejnera
- Postojeći kontejner
- Predloženi planirani kontejner - novi kontejner
- Postojeći kontejneri čija se lokacija ukida
- Postavljanje novih kontejnera zbog sortiranja otpada
- Predložena lokacija kontejnera koja se može menjati

OZNAKE LOKACIJA:


- 6u Postojeća lokacija kontejnera koja se ukida i kontejneri se premeštaju na drugu lokaciju
- 3 Postojeća lokacija kontejnera koja se zadržava
- 2 Planirana lokacija kontejnera sa POSTOJEĆIM kontejnerima
- 2 Planirana lokacija kontejnera sa postojećim i novim kontejnerima

<b>ZAVOD ZA URBANIZAM SUBOTICA</b>		Broj ugovora-narudžbe <b>27-185/14</b>			
		Predmet PLAN ZA POSTAVLJANJE KONTEJNERA ZA KOMUNALNI OTPAD U ZONI VIŠEPORODIČNOG STANOVANJA UNUTAR GRAĐEVINSKOG PODRUČJA SUBOTICA - PALIĆ I NASELJA BAJMOK, ČANTAVIR I DONJI TAVANKUT	Crtež <b>MZ "NOVI GRAD"</b>	Odgovorni urbanista BUKVIĆ ANA, dipl.ing.arh	Datum XI/15.
Naručilac JP "DIREKCIJA ZA IZGRADNJU GRADA SUBOTICE" TRG REPUBLIKE 16, SUBOTICA		Saradnik BAJKIN RADE, građ.teh.			


**PLAN ZA POSTAVLJANJE KONTEJNERA ZA KOMUNALNI OTPAD U ZONI VIŠEPORODIČNOG STANOVANJA UNUTAR GRAĐEVINSKOG PODRUČJA SUBOTICA - PALIĆ I NASELJA BAJMOK, ČANTAVIR I DONJI TAVANKUT**



**LEGENDA :**

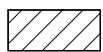

Postojeći objekti

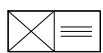


Postojeći pomoćni objekti




Postojeći kontejner



Predložena lokacija kontejnera koja se može menjati

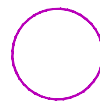


3 Planirana lokacija kontejnera sa POSTOJEĆIM kontejnerima

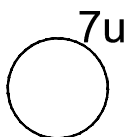

**OZNAKE LOKACIJA:**

Postojeća lokacija kontejnera koja se ukida i kontejneri se premeštaju na drugu lokaciju

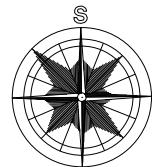


**ZAVOD ZA URBANIZAM SUBOTICA**


Broj ugovora-narudžbe  
**27-185/14**

Predmet PLAN ZA POSTAVLJANJE KONTEJNERA ZA KOMUNALNI OTPAD U ZONI VIŠEPORODIČNOG STANOVANJA UNUTAR GRAĐEVINSKOG PODRUČJA SUBOTICA - PALIĆ I NASELJA BAJMOK, ČANTAVIR I DONJI TAVANKUT Naručilac JP "DIREKCIJA ZA IZGRADNJU GRADA SUBOTICE" TRG REPUBLIKE 16, SUBOTICA	Crtež  <b>MZ "NOVI GRAD"</b>	Odgovorni urbanista <b>BUKVIĆ ANA, dipl.ing.arh</b>	Datum <b>XI/15.</b>	Paraf	Razmera <b>1:500</b>
		Saradnik <b>BAJKIN RADE, građ.teh.</b>			Br.lista <b>4</b>

**PLAN ZA POSTAVLJANJE KONTEJNERA ZA KOMUNALNI OTPAD U ZONI VIŠEPORODIČNOG STANOVANJA UNUTAR GRAĐEVINSKOG PODRUČJA SUBOTICA - PALIĆ I NASELJA BAJMOK, ČANTAVIR I DONJI TAVANKUT**

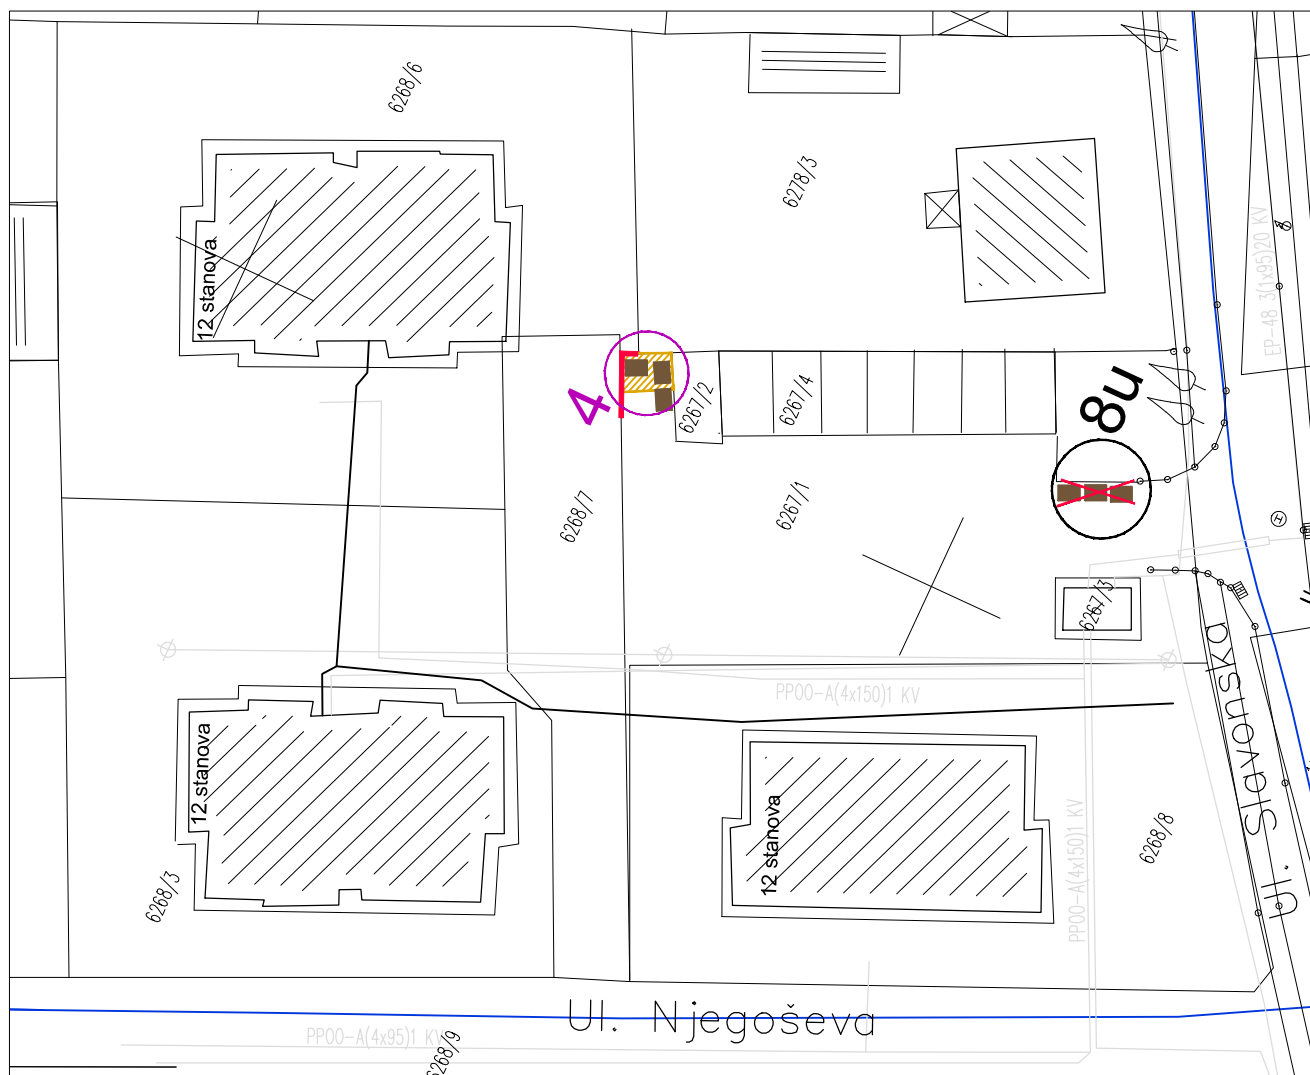


**LEGENDA :**

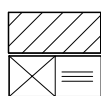

Postojeći objekti



Postojeći pomoćni objekti

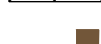

Postojeći kontejner



Postojeći kontejneri čija se lokacija ukida




Postojeći plato koji se proširuje



Planirana ograda za smeštaj kontejnera


**OZNAKE LOKACIJA:**

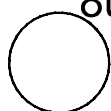

Postojeća lokacija kontejnera koja se ukida i kontejneri se premeštaju na drugu lokaciju



4 Planirana lokacija kontejnera sa POSTOJEĆIM kontejnerima

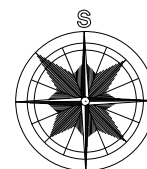


**ZAVOD ZA URBANIZAM SUBOTICA**

Broj ugovora-narudžbe





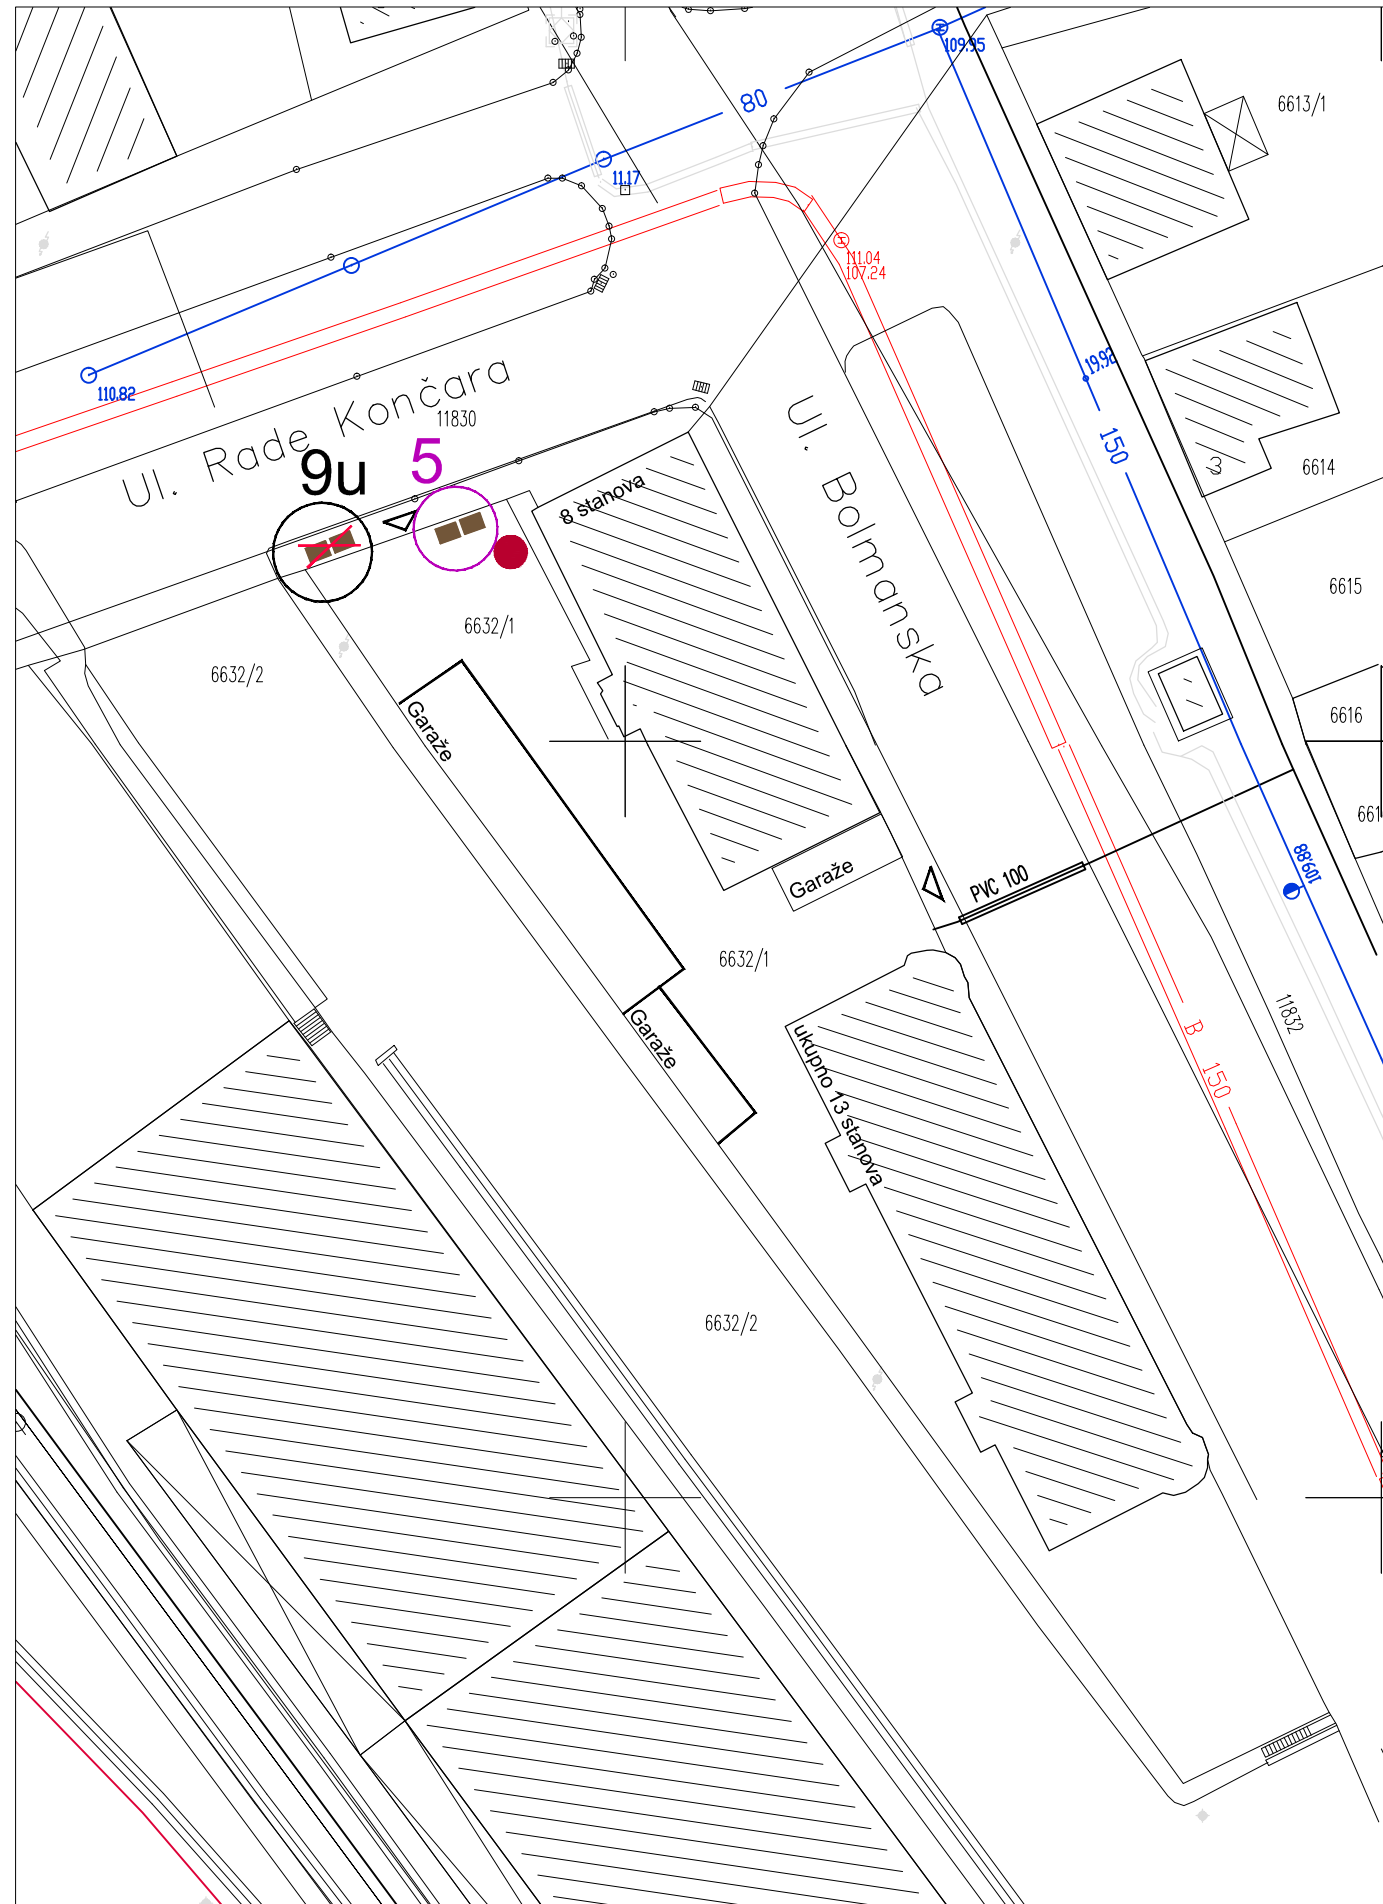

**27-185/14**

Predmet PLAN ZA POSTAVLJANJE KONTEJNERA ZA KOMUNALNI OTPAD U ZONI VIŠEPORODIČNOG STANOVANJA UNUTAR GRAĐEVINSKOG PODRUČJA SUBOTICA - PALIĆ I NASELJA BAJMOK, ČANTAVIR I DONJI TAVANKUT Naručilac JP "DIREKCIJA ZA IZGRADNJU GRADA SUBOTICE" TRG REPUBLIKE 16, SUBOTICA	Crtež  <b>MZ "NOVI GRAD"</b>	Odgovorni urbanista	Datum	Paraf	Razmera
		BUKVIĆ ANA, dipl.ing.arh Saradnik BAJKIN RADE, građ.teh.	XI/15.		1:500
					Br.lista
					<b>5</b>



PLAN ZA POSTAVLJANJE KONTEJNERA ZA KOMUNALNI OTPAD U ZONI VIŠEPORODIČNOG STANOVANJA UNUTAR GRAĐEVINSKOG PODRUČJA SUBOTICA - PALIĆ I NASELJA BAJMOK, ČANTAVIR I DONJI TAVANKUT




LEGENDA:

-  Postojeći objekti
-  Postojeći pomoćni objekti
-  Postojeći kontejner
-  Postojeći kontejneri čija se lokacija ukida
-  Predložena lokacija kontejnera koja se može menjati
-  Kolski i pešački pristup na parcelu

OZNAKE LOKACIJA:

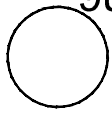-  9u Postojeća lokacija kontejnera koja se ukida i kontejneri se premeštaju na drugu lokaciju
-  5 Planirana lokacija kontejnera sa POSTOJEĆIM kontejnerima

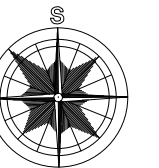

ZAVOD ZA URBANIZAM SUBOTICA

Broj ugovora-narudžbe  
27-185/14

Predmet PLAN ZA POSTAVLJANJE KONTEJNERA ZA KOMUNALNI OTPAD U ZONI VIŠEPORODIČNOG STANOVANJA UNUTAR GRAĐEVINSKOG PODRUČJA SUBOTICA - PALIĆ I NASELJA BAJMOK, ČANTAVIR I DONJI TAVANKUT Naručilac JP "DIREKCIJA ZA IZGRADNJU GRADA SUBOTICE" TRG REPUBLIKE 16, SUBOTICA	Crtež  MZ "NOVI GRAD"	Odgovorni urbanista BUKVIĆ ANA, dipl.ing.arh	Datum XI/15.	Paraf	Razmera 1:500
		Saradnik BAJKIN RADE, građ.teh.			Br.lista  6