


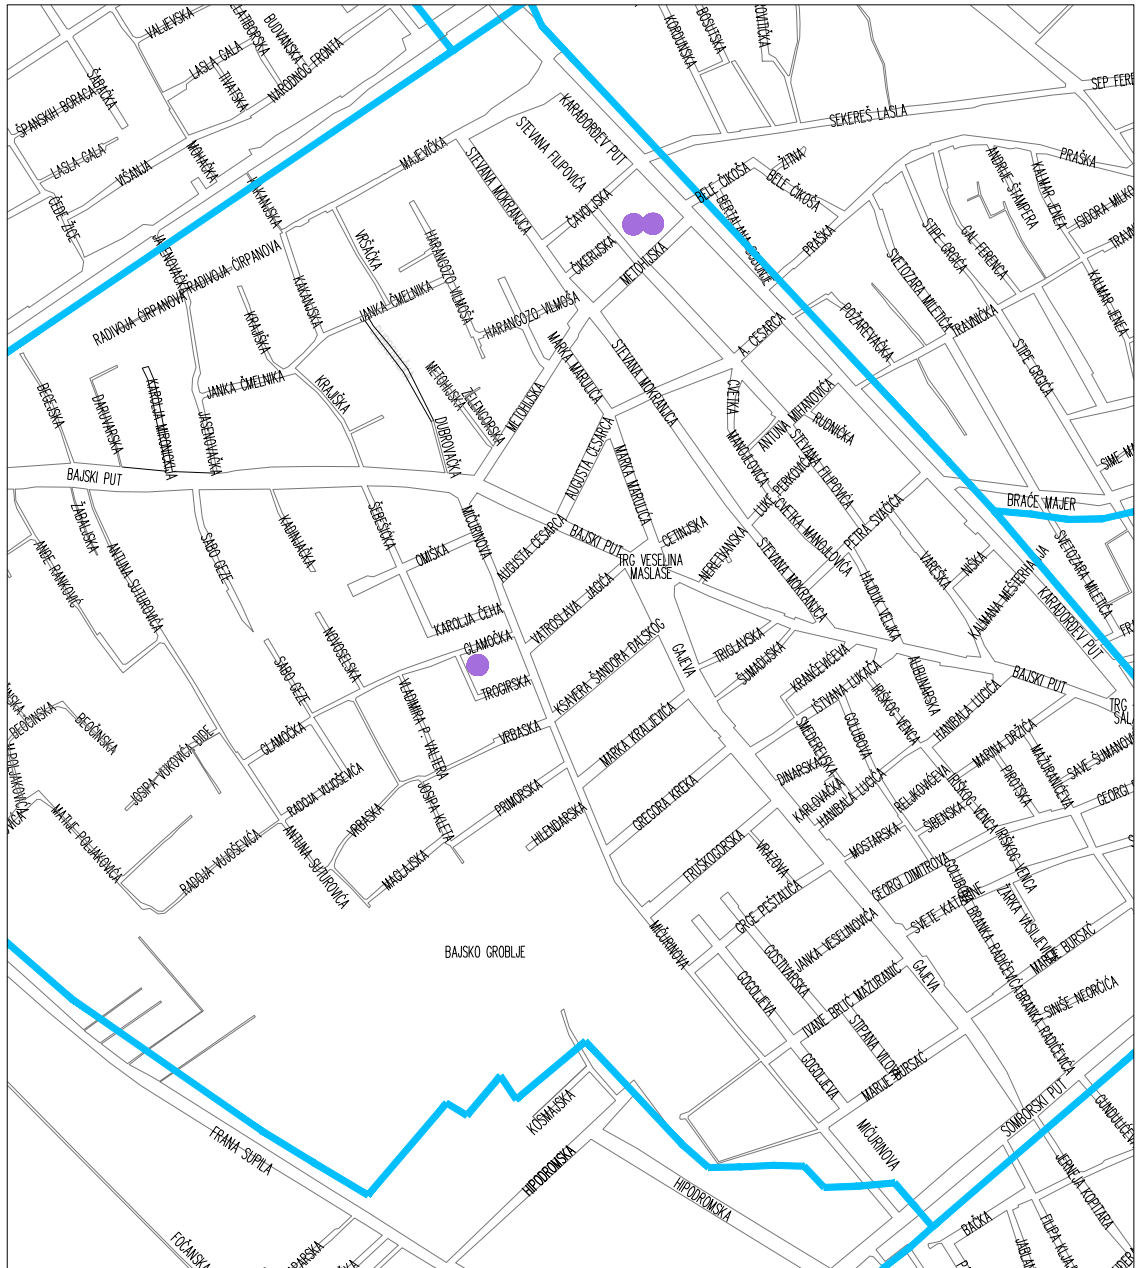


PLAN ZA POSTAVLJANJE KONTEJNERA ZA KOMUNALNI OTPAD U ZONI VIŠEPRODIČNOG STANOVANJA UNUTAR GRAĐEVINSKOG PODRUČJA SUBOTICA - PALIĆ I NASELJA BAJMOK, ČANTAVIR I DONJI TAVANKUT



LEGENDA :

-  Lokacije kontejnera
-  Granica mesne zajednice

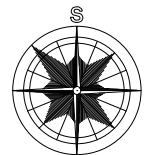

ZAVOD ZA URBANIZAM SUBOTICA


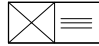

Broj ugovora-narudžbe
27-185/14

Predmet PLAN ZA POSTAVLJANJE KONTEJNERA ZA KOMUNALNI OTPAD U ZONI VIŠEPRODIČNOG STANOVANJA UNUTAR GRAĐEVINSKOG PODRUČJA SUBOTICA - PALIĆ I NASELJA BAJMOK, ČANTAVIR I DONJI TAVANKUT	Crtež PREGLEDNA KARTA MZ "NOVO SELO"	Odgovorni urbanista BUKVIĆ ANA, dipl.ing.arh	Datum XI/15.	Paraf	Razmera
		Saradnik BAJKIN RADE, građ.teh.			Br.lista 1
Naručilac JP "DIREKCIJA ZA IZGRADNJU GRADA SUBOTICE" TRG REPUBLIKE 16, SUBOTICA					

PLAN ZA POSTAVLJANJE KONTEJNERA ZA KOMUNALNI OTPAD U ZONI VIŠEPORODIČNOG STANOVANJA UNUTAR GRAĐEVINSKOG PODRUČJA SUBOTICA - PALIĆ I NASELJA BAJMOK, ČANTAVIR I DONJI TAVANKUT




LEGENDA:

-  Postojeći objekti
-  Postojeći pomoćni objekti
-  Postojeći kontejner

OZNAKE LOKACIJA:

-  Postojeći lokacija kontejnera koja se zadržava


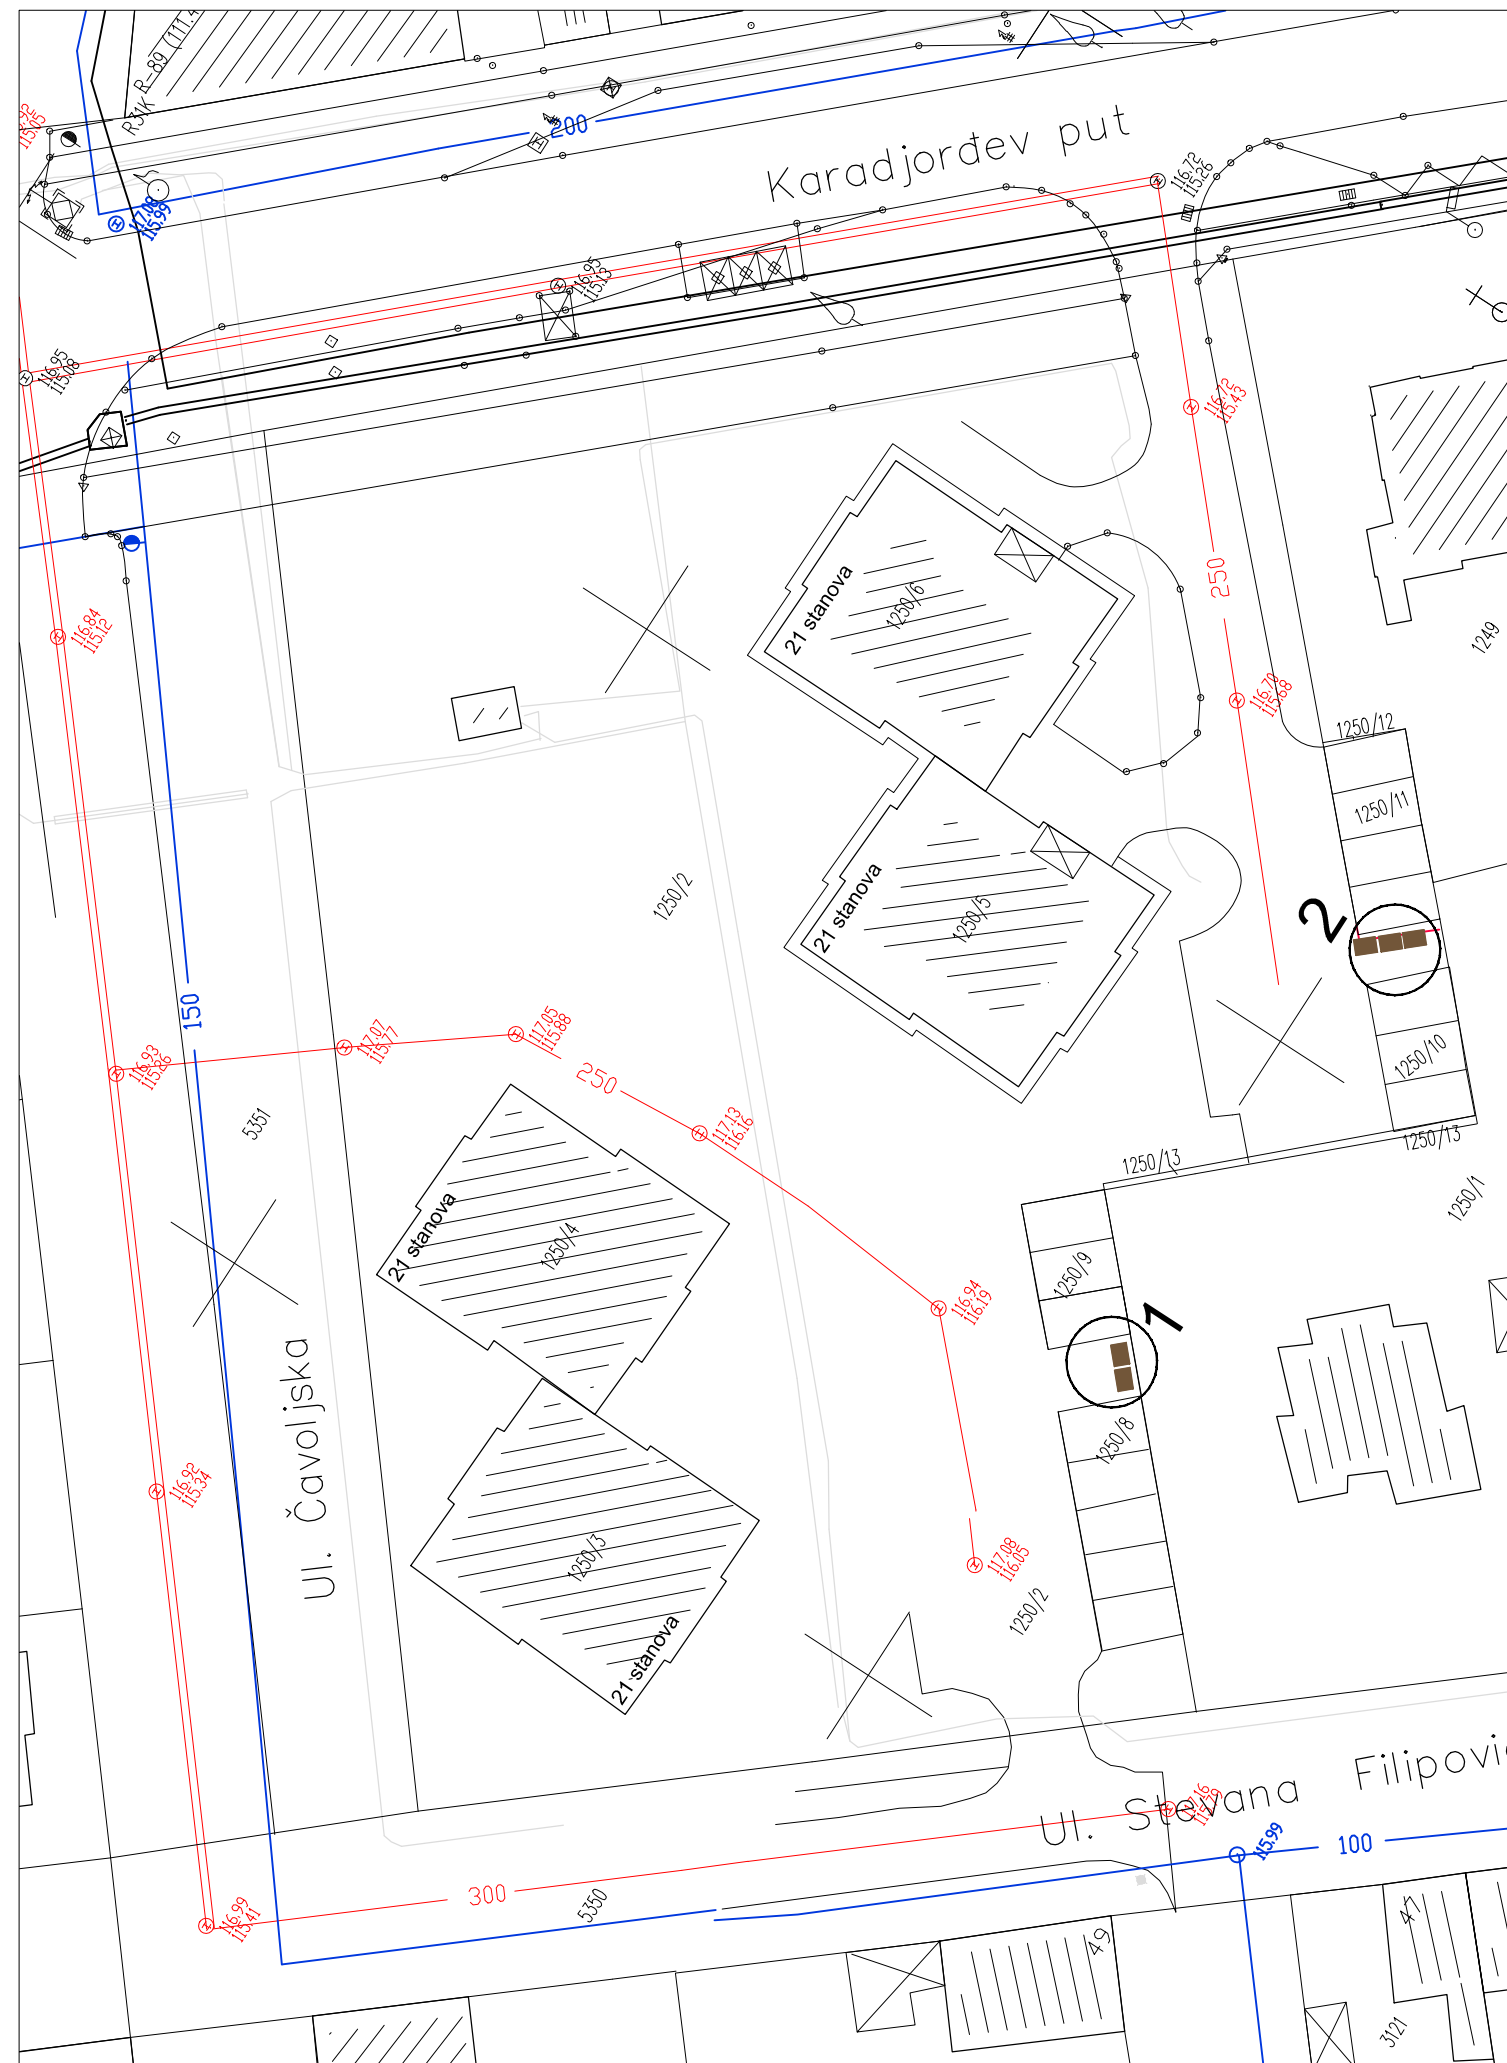


ZAVOD ZA URBANIZAM SUBOTICA





Broj ugovora-narudžbe
27-185/14

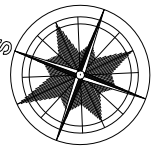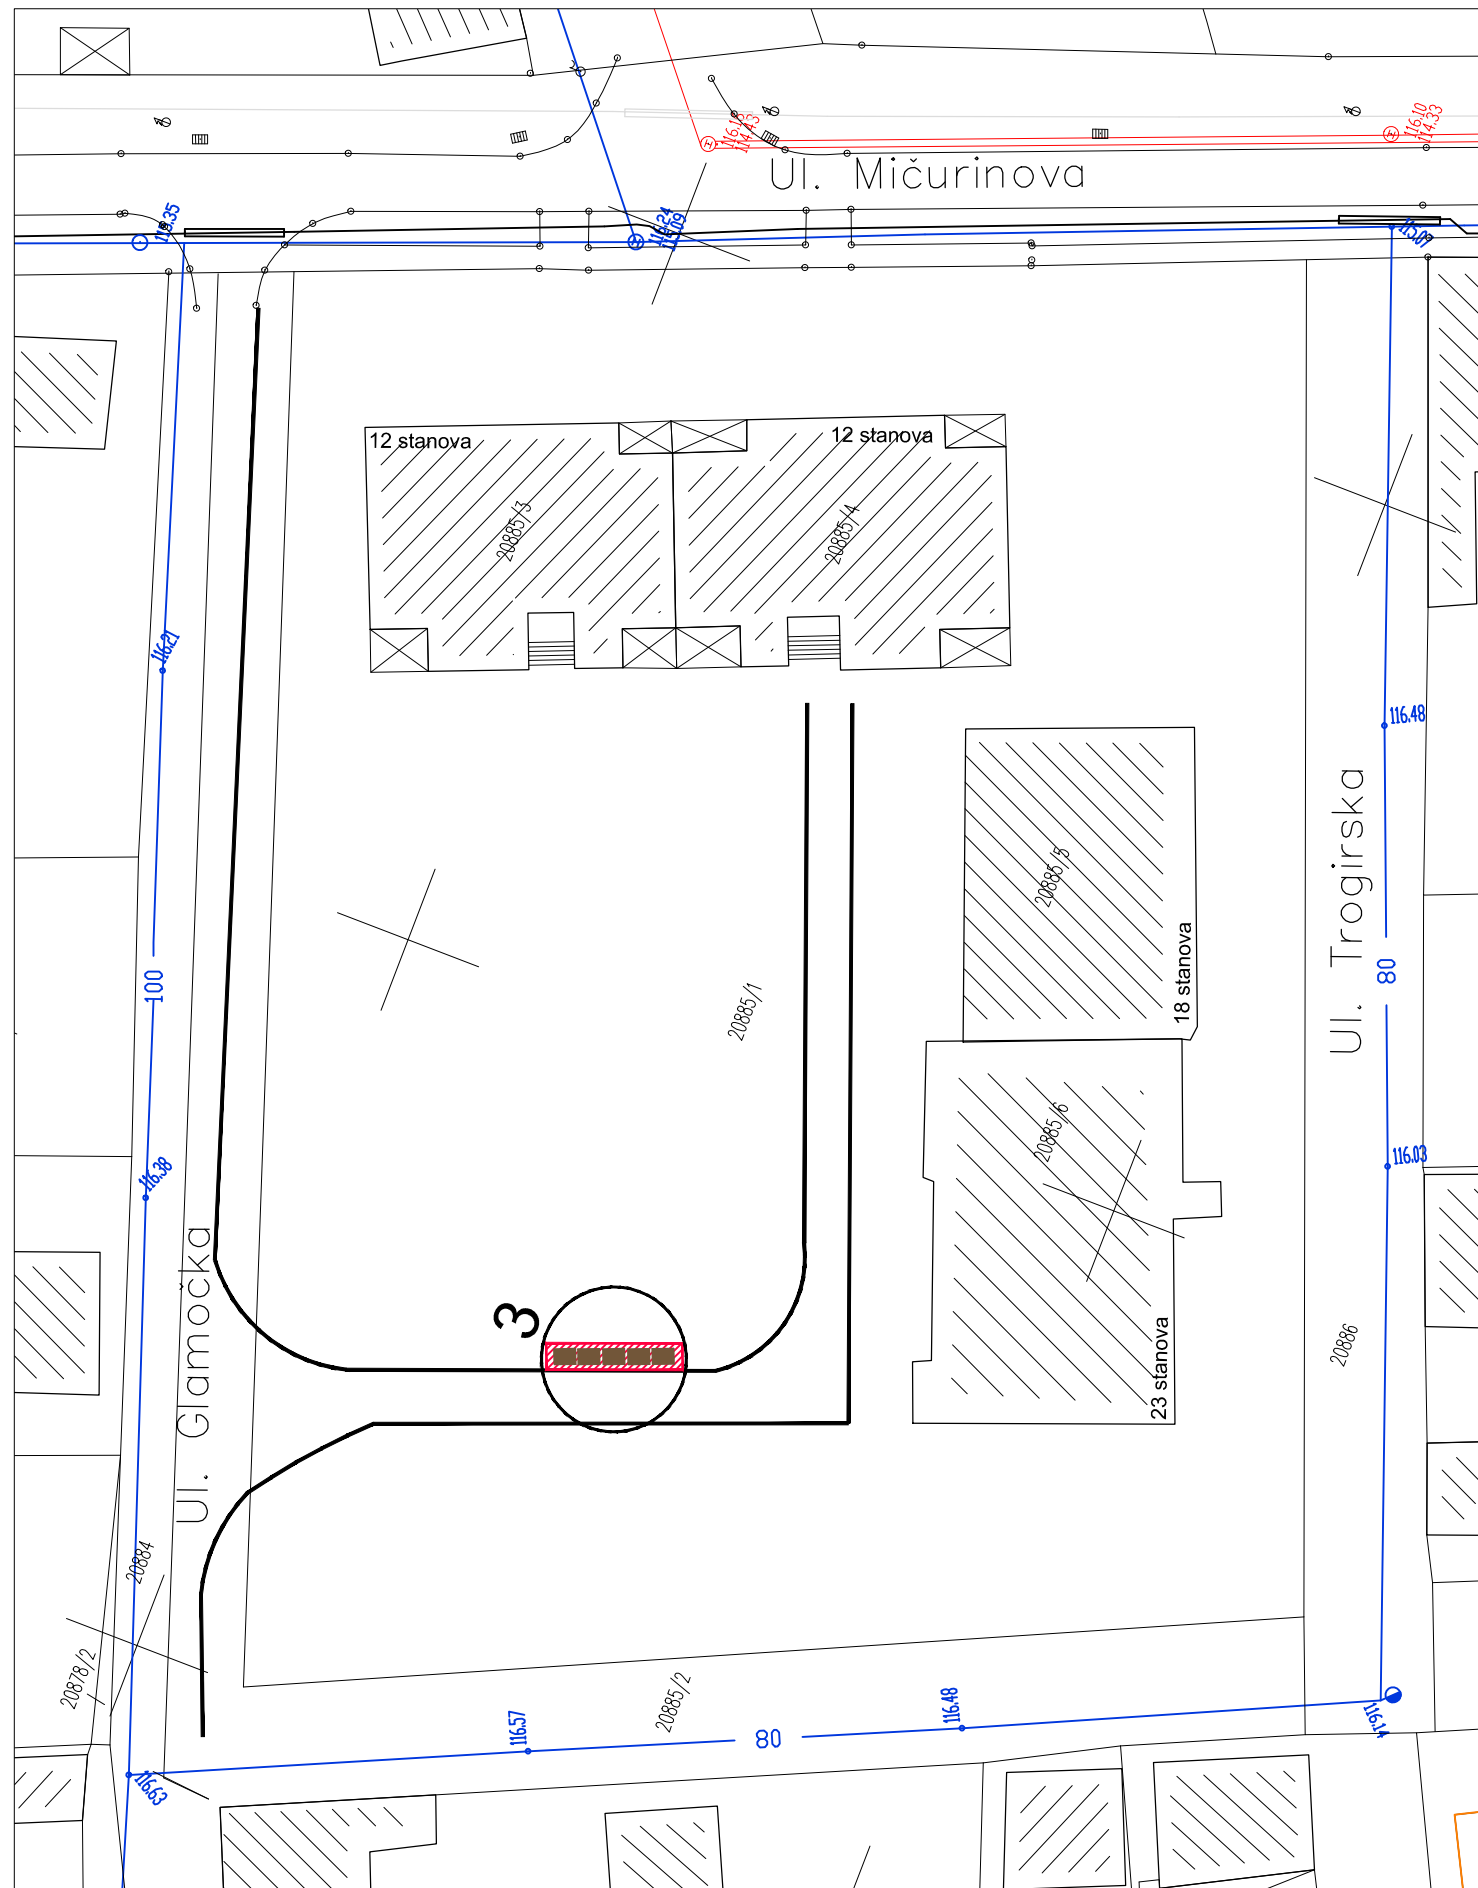Predmet PLAN ZA POSTAVLJANJE KONTEJNERA ZA KOMUNALNI OTPAD U ZONI VIŠEPORODIČNOG STANOVANJA UNUTAR GRAĐEVINSKOG PODRUČJA SUBOTICA - PALIĆ I NASELJA BAJMOK, ČANTAVIR I DONJI TAVANKUT	Crtež MZ "NOVO SELO"	Odgovorni urbanista	Datum	Paraf	Razmera
		BUKVIĆ ANA, dipl.ing.arh	XI/15.		1:500
Naručilac JP "DIREKCIJA ZA IZGRADNJU GRADA SUBOTICE" TRG REPUBLIKE 16, SUBOTICA		Saradnik BAJKIN RADE, građ.teh.			Br.lista
					2


PLAN ZA POSTAVLJANJE KONTEJNERA ZA KOMUNALNI OTPAD U ZONI VIŠEPORODIČNOG STANOVANJA UNUTAR GRAĐEVINSKOG PODRUČJA SUBOTICA - PALIĆ I NASELJA BAJMOK, ČANTAVIR I DONJI TAVANKUT



LEGENDA:

-  Postojeći objekti
-  Postojeći pomoćni objekti
-  Planirani manipulativni ograđeni plato za smeštaj kontejnera
-  Postojeći kontejner

OZNAKA LOKACIJE:

-  Postojeća lokacija kontejnera koja se zadržava

ZAVOD ZA URBANIZAM SUBOTICA

Broj ugovora-narudžbe
27-185/14

Predmet PLAN ZA POSTAVLJANJE KONTEJNERA ZA KOMUNALNI OTPAD U ZONI VIŠEPORODIČNOG STANOVANJA UNUTAR GRAĐEVINSKOG PODRUČJA SUBOTICA - PALIĆ I NASELJA BAJMOK, ČANTAVIR I DONJI TAVANKUT	Crtež MZ "NOVO SELO"	Odgovorni urbanista BUKVIĆ ANA, dipl.ing.arh	Datum XI/15.	Paraf	Razmera 1:500
		Naručilac JP "DIREKCIJA ZA IZGRADNJU GRADA SUBOTICE" TRG REPUBLIKE 16, SUBOTICA	Saradnik BAJKIN RADE, građ.teh.		Br.lista 3