




PLAN ZA POSTAVLJANJE KONTEJNERA ZA KOMUNALNI OTPAD U ZONI VIŠEPORODIČNOG STANOVANJA UNUTAR GRAĐEVINSKOG PODRUČJA SUBOTICA - PALIĆ I NASELJA BAJMOK, ČANTAVIR I DONJI TAVANKUT



LEGENDA :

-  Lokacije kontejnera
-  Granica mesne zajednice

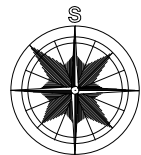


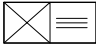





ZAVOD ZA URBANIZAM SUBOTICA

Broj ugovora-narudžbe
27-185/14




Predmet PLAN ZA POSTAVLJANJE KONTEJNERA ZA KOMUNALNI OTPAD U ZONI VIŠEPORODIČNOG STANOVANJA UNUTAR GRAĐEVINSKOG PODRUČJA SUBOTICA - PALIĆ I NASELJA BAJMOK, ČANTAVIR I DONJI TAVANKUT	Crtelj PREGLEDNA KARTA MZ "PALIĆ"	Odgovorni urbanista BUKVIĆ ANA, dipl.ing.arh	Datum XI/15.	Paraf	Razmera
		Saradnik BAJKIN RADE, građ.teh.			Br.lista 1
Naručilac JP "DIREKCIJA ZA IZGRADNJU GRADA SUBOTICE" TRG REPUBLIKE 16, SUBOTICA					



PLAN ZA POSTAVLJANJE KONTEJNERA ZA KOMUNALNI OTPAD U ZONI VIŠEPORODIČNOG STANOVANJA UNUTAR GRAĐEVINSKOG PODRUČJA SUBOTICA - PALIĆ I NASELJA BAJMOK, ČANTAVIR I DONJI TAVANKUT

LEGENDA:

-  Postojeći objekti
-  Postojeći pomoćni objekti
-  Planirani manipulativni ograđeni plato za smešta kontejnera
-  Postojeći kontejner
-  Predloženi planirani kontejner - novi kontejner
-  Postojeći kontejneri čija se lokacija ukida
-  Postavljanje novih kontejnera zbog sortiranja otpada

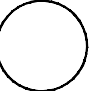OZNAKE LOKACIJA:

-  Postojeća lokacija kontejnera koja se ukida i kontejneri se premeštaju na drugu lokaciju
-  Postojeća lokacija kontejnera koja se zadržava
-  Planirana lokacija kontejnera sa postojećim i novim kontejnerima

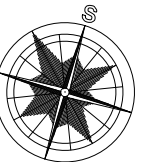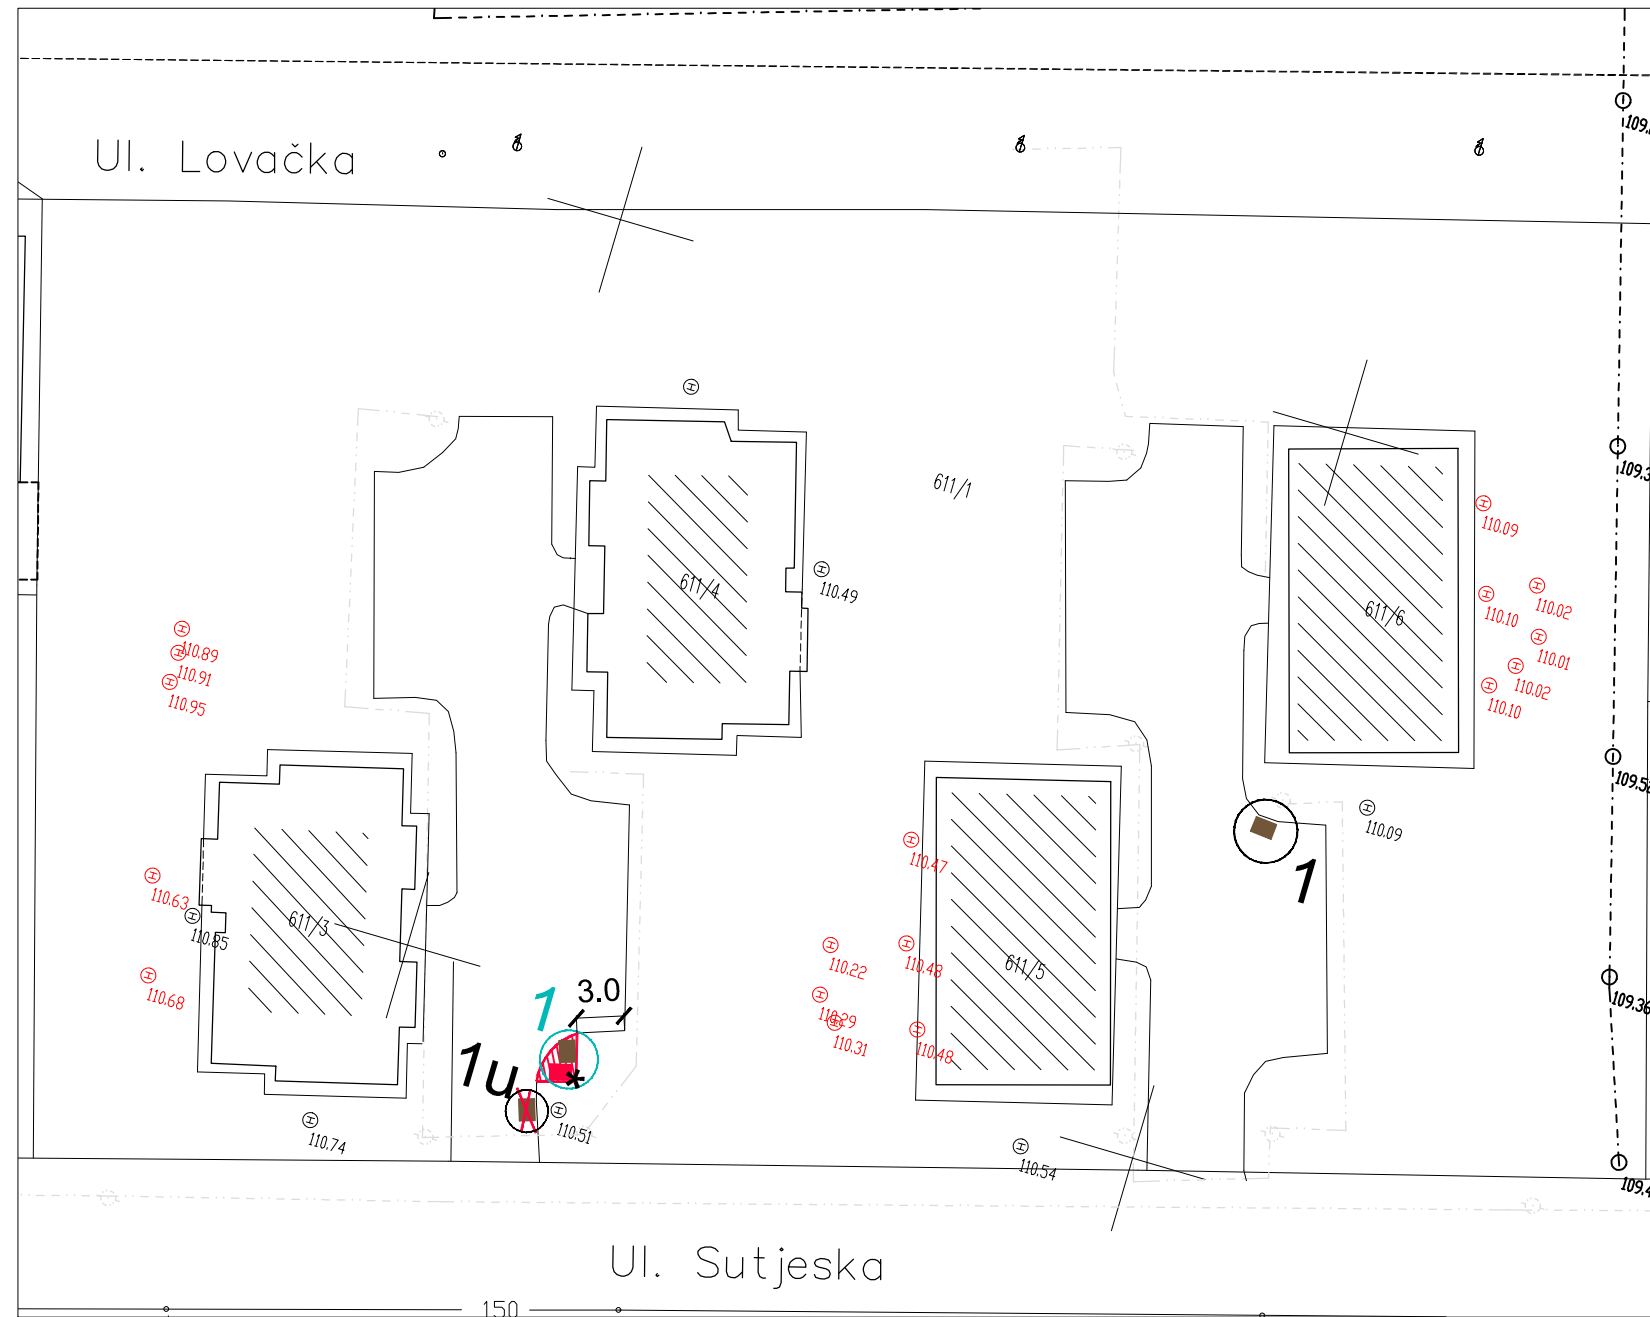


ZAVOD ZA URBANIZAM SUBOTICA


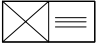





Broj ugovora-narudžbe
27-185/14

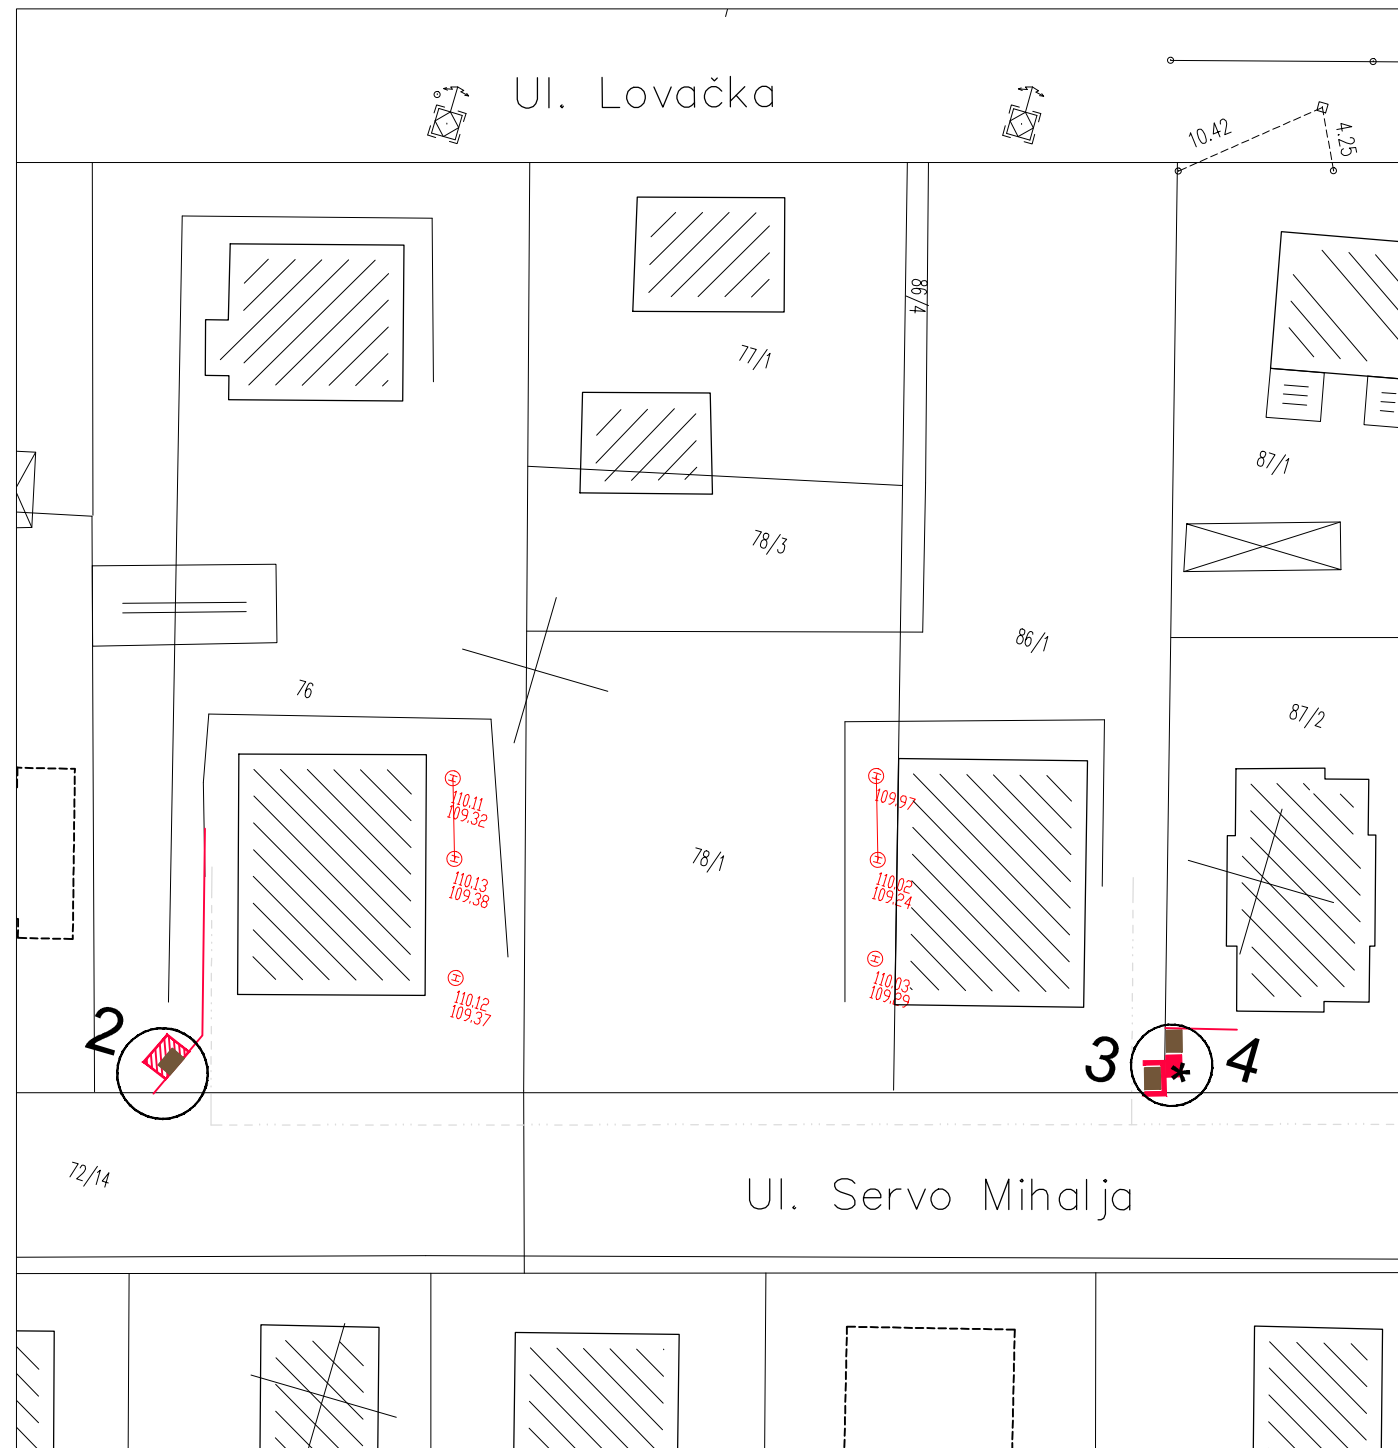Predmet PLAN ZA POSTAVLJANJE KONTEJNERA ZA KOMUNALNI OTPAD U ZONI VIŠEPORODIČNOG STANOVANJA UNUTAR GRAĐEVINSKOG PODRUČJA SUBOTICA - PALIĆ I NASELJA BAJMOK, ČANTAVIR I DONJI TAVANKUT Naručilac JP "DIREKCIJA ZA IZGRADNJU GRADA SUBOTICE" TRG REPUBLIKE 16, SUBOTICA	Crtež MZ "PALIĆ"	Odgovorni urbanista BUKVIĆ ANA, dipl.ing.arh	Datum XI/15.	Paraf	Razmera 1:500
		Saradnik BAJKIN RADE, građ.teh.			Br.lista 2


PLAN ZA POSTAVLJANJE KONTEJNERA ZA KOMUNALNI OTPAD U ZONI VIŠEPORODIČNOG STANOVANJA UNUTAR GRAĐEVINSKOG PODRUČJA SUBOTICA - PALIĆ I NASELJA BAJMOK, ČANTAVIR I DONJI TAVANKUT




LEGENDA:

-  Postojeći objekti
-  Postojeći pomoćni objekti
-  Planirani manipulativni ograđeni plato za smešta kontejnera
-  Planirana ograda za smeštaj kontejnera
-  Postojeći kontejner
-  Predloženi planirani kontejner - novi kontejner
-  Postavljanje novih kontejnera zbog sortiranja otpada

OZNAKE LOKACIJA:

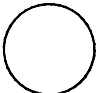-  4 Postojeća lokacija kontejnera koja se zadržava

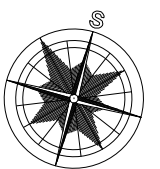


ZAVOD ZA URBANIZAM SUBOTICA

Broj ugovora-narudžbe
27-185/14

Predmet PLAN ZA POSTAVLJANJE KONTEJNERA ZA KOMUNALNI OTPAD U ZONI VIŠEPORODIČNOG STANOVANJA UNUTAR GRAĐEVINSKOG PODRUČJA SUBOTICA - PALIĆ I NASELJA BAJMOK, ČANTAVIR I DONJI TAVANKUT Naručilac JP "DIREKCIJA ZA IZGRADNJU GRADA SUBOTICE" TRG REPUBLIKE 16, SUBOTICA	Crtež MZ "PALIĆ"	Odgovorni urbanista BUKVIĆ ANA, dipl.ing.arh	Datum XI/15.	Paraf	Razmera 1:500
		Saradnik BAJKIN RADE, građ.teh.			Br.lista 3

PLAN ZA POSTAVLJANJE KONTEJNERA ZA KOMUNALNI OTPAD U ZONI VIŠEPORODIČNOG STANOVANJA UNUTAR GRAĐEVINSKOG PODRUČJA SUBOTICA - PALIĆ I NASELJA BAJMOK, ČANTAVIR I DONJI TAVANKUT

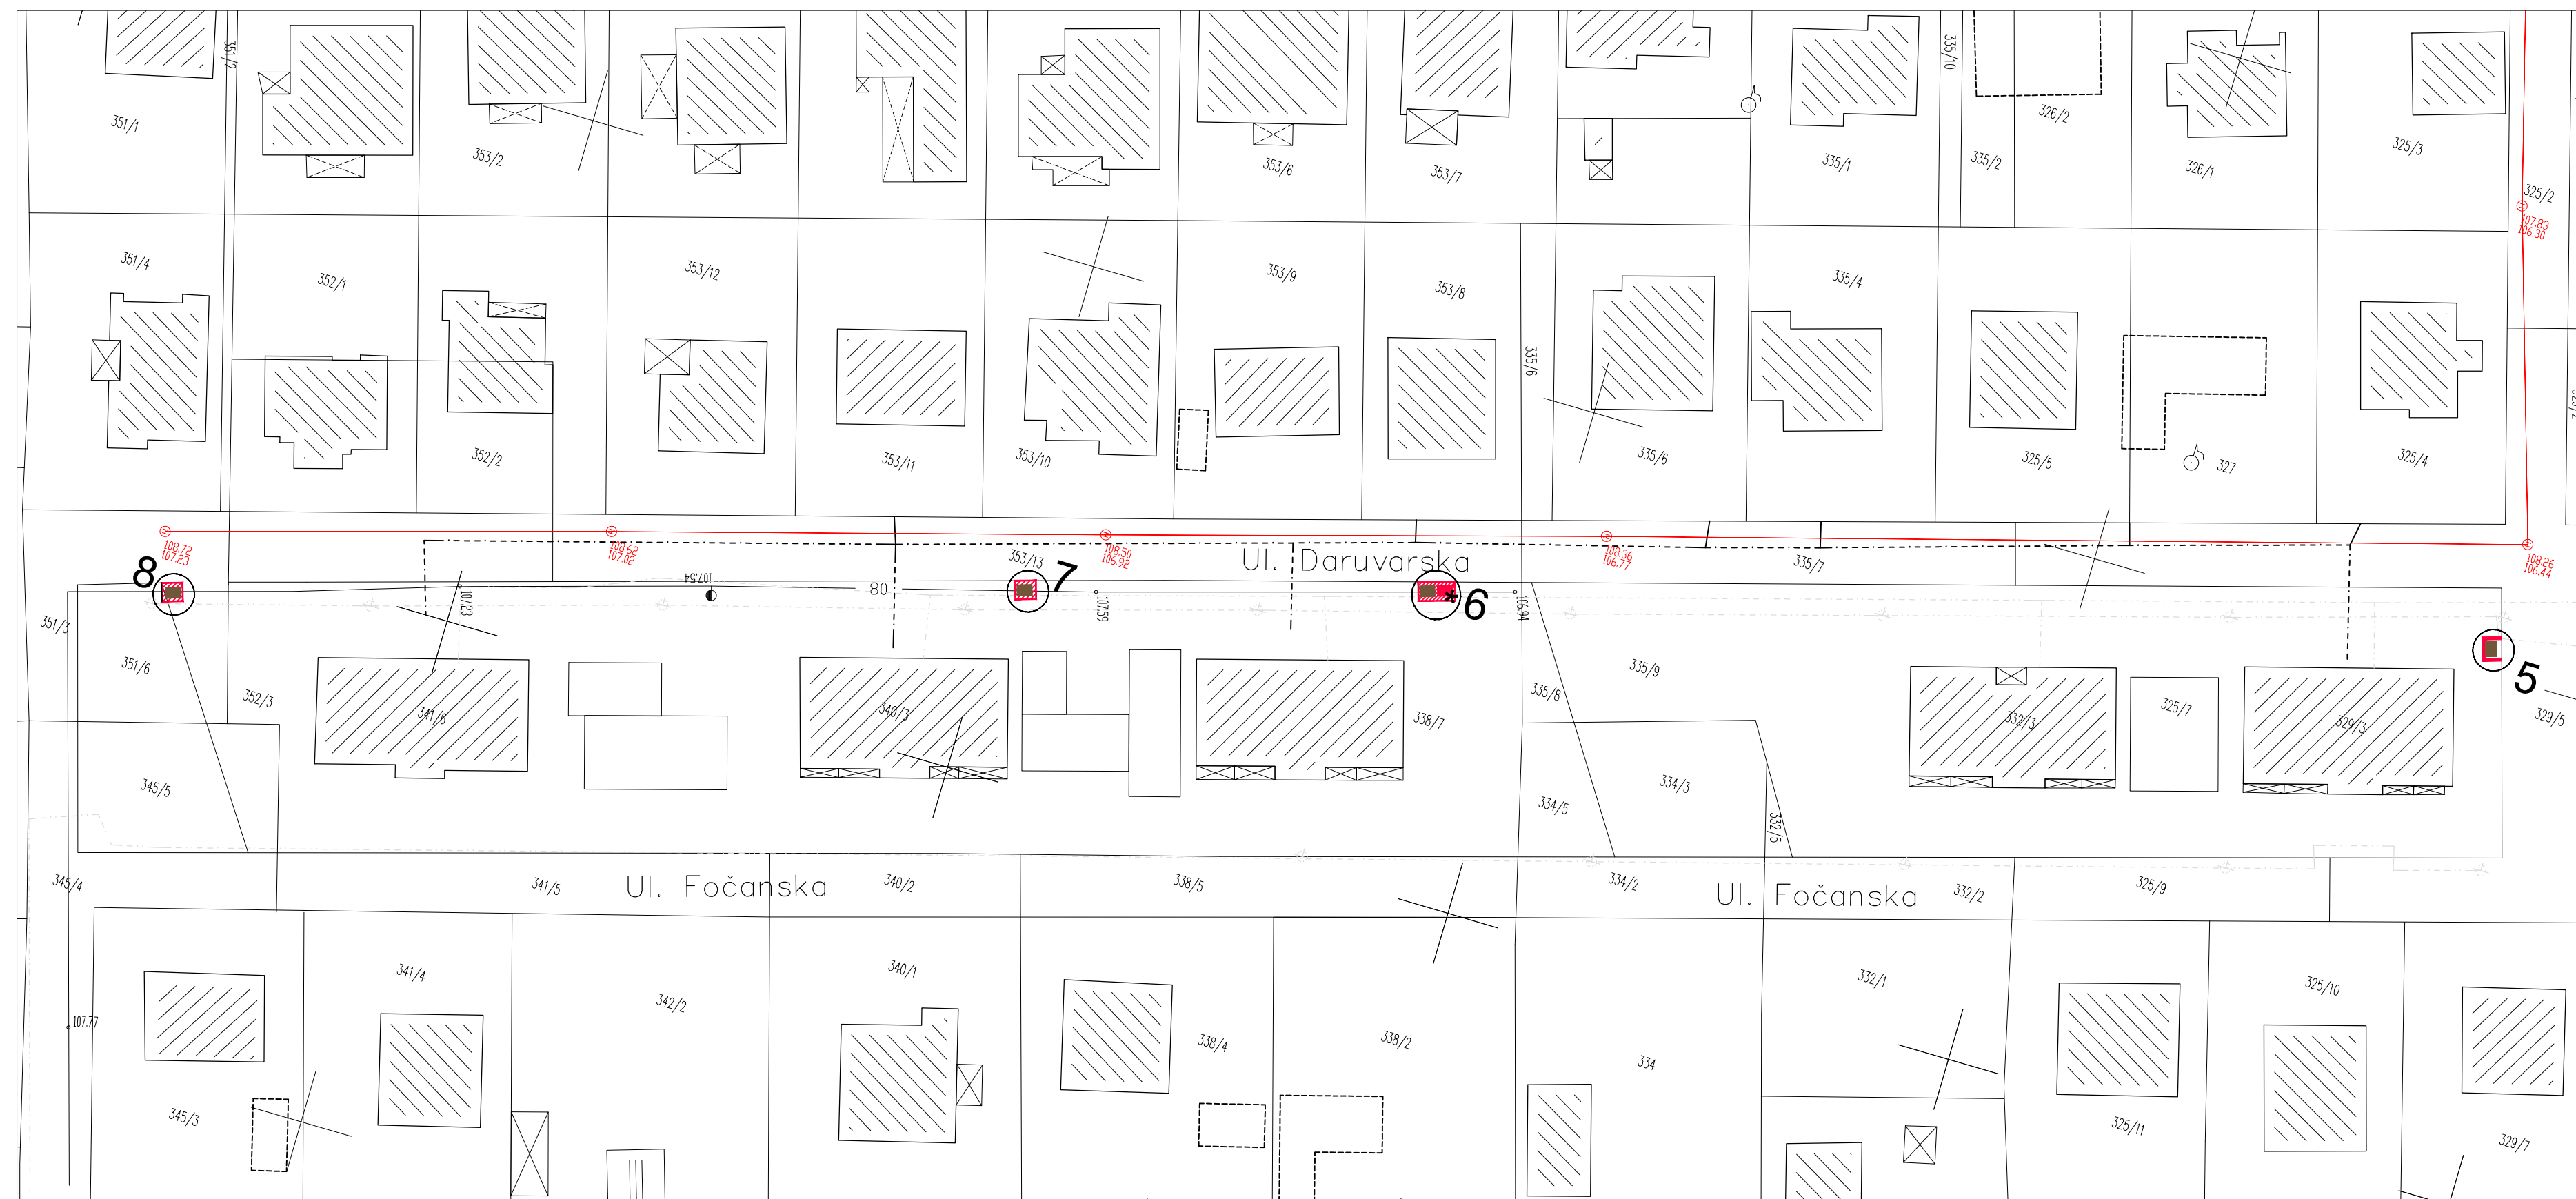

LEGENDA:

- Postojeći objekti
 - Postojeći pomoćni objekti
 - Postojeći manipulativni ograđeni plato
 - Planirani manipulativni ograđeni plato za smešta kontejnera
 - Planirana ograda za smeštaj kontejnera
 - Postojeći kontejner
 - Predloženi planirani kontejner - novi kontejner
 - Postavljanje novih kontejnera zbog sortiranja otpada
- OZNAKA LOKACIJE:
- 8 Postojeća lokacija kontejnera koja se zadržava

ZAVOD ZA URBANIZAM SUBOTICA 27-185/14

Predmet PLAN ZA POSTAVLJANJE KONTEJNERA ZA KOMUNALNI OTPAD U ZONI VIŠEPORODIČNOG STANOVANJA UNUTAR GRAĐEVINSKOG PODRUČJA SUBOTICA - PALIĆ I NASELJA BAJMOK, ČANTAVIR I DONJI TAVANKUT Naručilac JP "DIREKCIJA ZA IZGRADNJU GRADA SUBOTICE" TRG REPUBLIKE 16, SUBOTICA	Crtež MZ "PALIĆ"	Odgovorni urbanista BUKVIĆ ANA, dipl.ing.arh	Datum XII/15.	Paraf	Razmera 1:500
		Saradnik BAJKIN RADE, građ.teh.			Br.lista 4

Broj ugovora-narudžbe

27-185/14

