

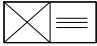









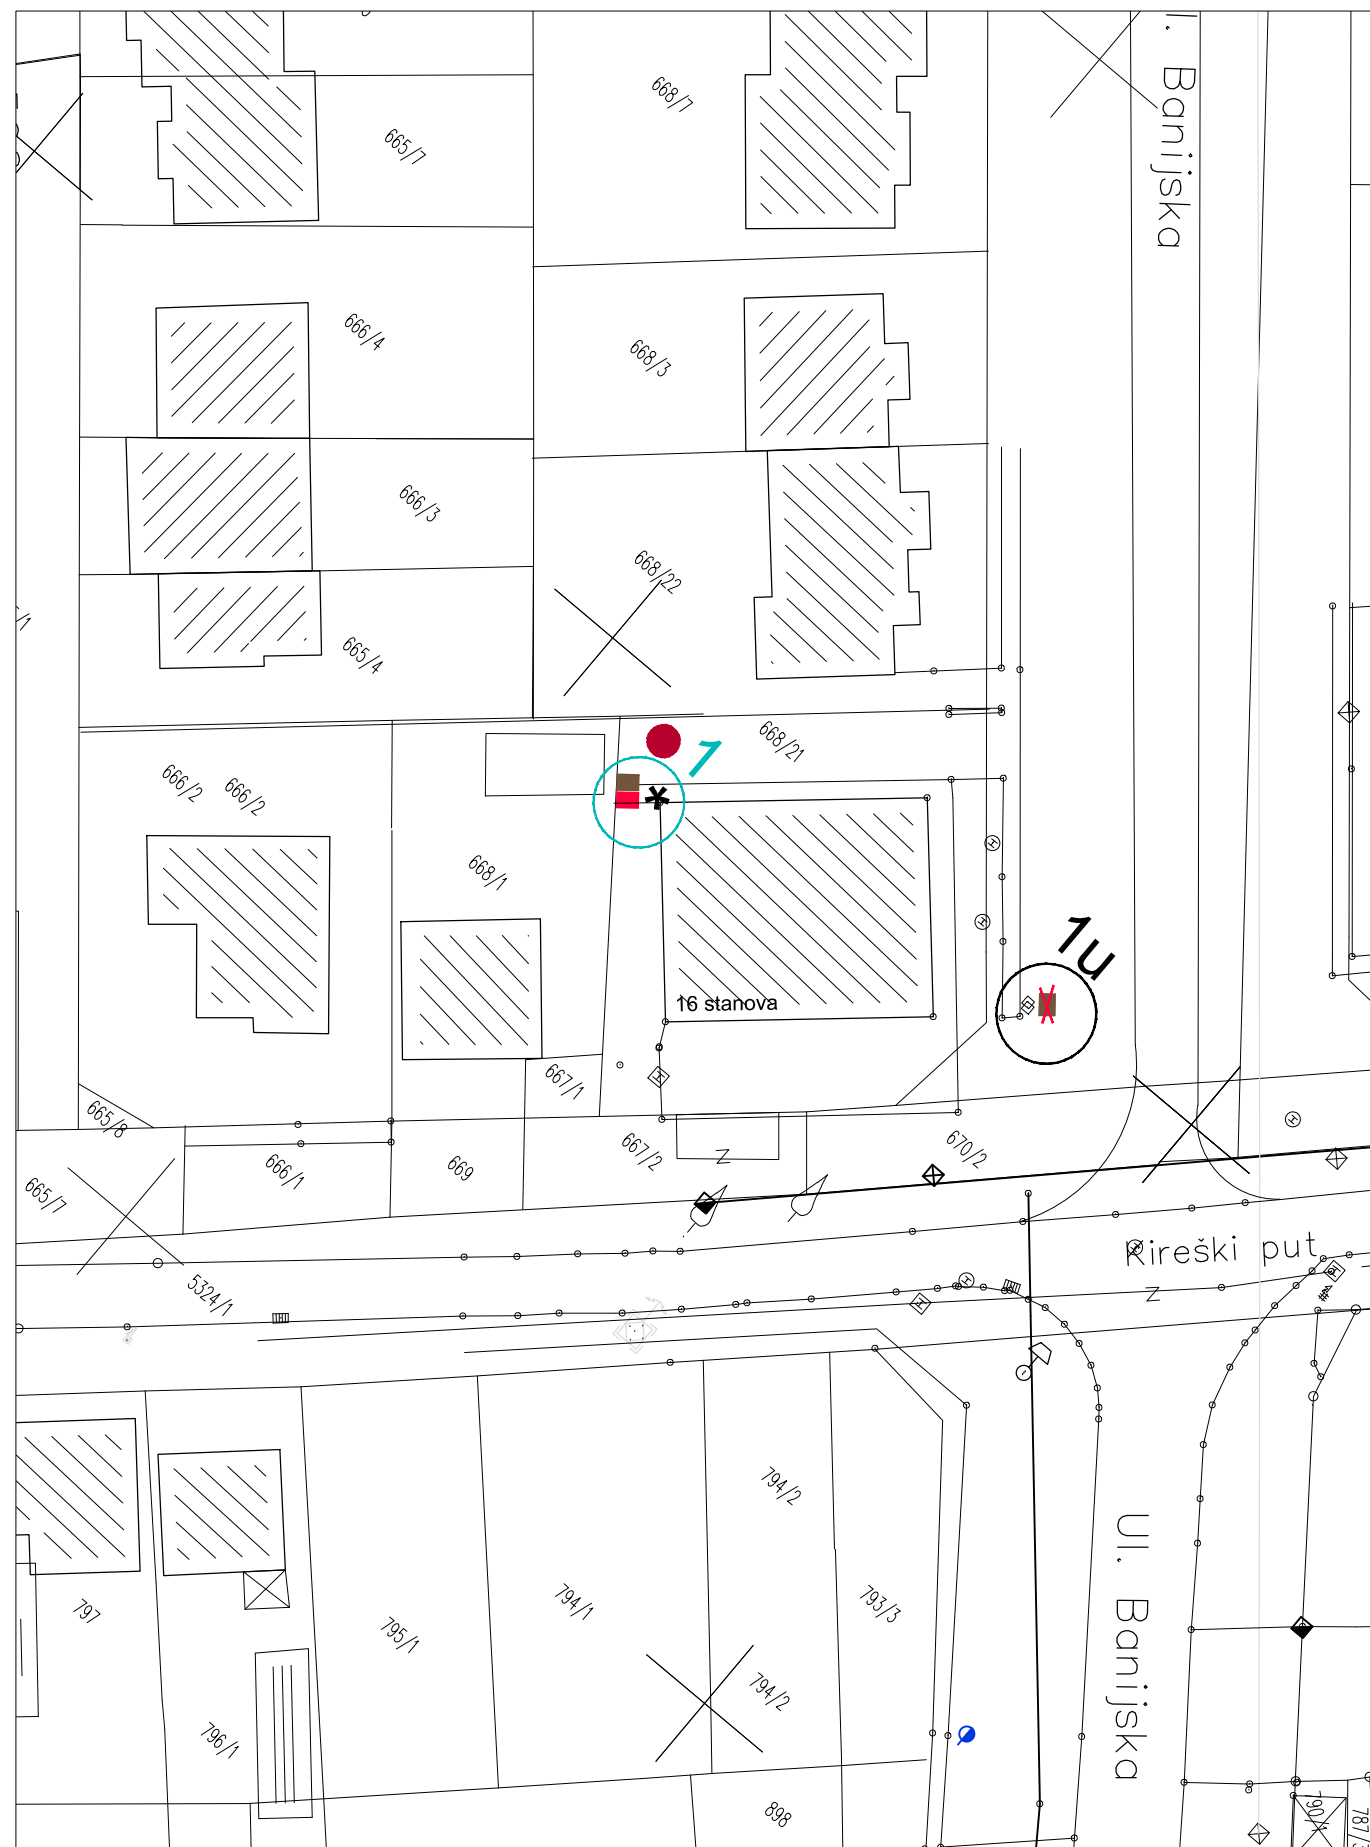


PLAN ZA POSTAVLJANJE KONTEJNERA ZA KOMUNALNI OTPAD U ZONI VIŠEPORODIČNOG STANOVANJA UNUTAR GRAĐEVINSKOG PODRUČJA SUBOTICA - PALIĆ I NASELJA BAJMOK, ČANTAVIR I DONJI TAVANKUT




-  Postojeći objekti
  -  Postojeći pomoćni objekti
  -  Planirani manipulativni ograđeni plato za smešta kontejnera
  -  Postojeći kontejner
  -  Predloženi planirani kontejner
  -  Postojeći kontejneri čija se lokacija ukida
  -  Postavljanje novih kontejnera zbog sortiranja otpada
  -  Predložena lokacija kontejnera koja se može menjati
- OZNAKE LOKACIJA:
-  1u Postojeća lokacija kontejnera koja se ukida i kontejneri se premeštaju na drugu lokaciju
  -  1 Planirana lokacija kontejnera sa postojećim i novim kontejnerima

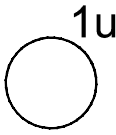


ZAVOD ZA URBANIZAM SUBOTICA

Broj ugovora-narudžbe  
27-185/14

|  |                                      |   |                                    |       |                   |
|--|--------------------------------------|---|------------------------------------|-------|-------------------|
| Predmet<br>PLAN ZA POSTAVLJANJE KONTEJNERA ZA<br>KOMUNALNI OTPAD U ZONI VIŠEPORODIČNOG<br>STANOVANJA UNUTAR GRAĐEVINSKOG PODRUČJA<br>SUBOTICA - PALIĆ I NASELJA BAJMOK, ČANTAVIR I<br>DONJI TAVANKUT | Crtež<br><br>MZ "ŽELEZNIČKO NASELJE" | Odgovorni urbanista<br>BUKVIĆ ANA, dipl.ing.arh                                       | Datum<br>XI/15.                    | Paraf | Razmera<br>1:500  |
|  |                                      | Naručilac<br>JP "DIREKCIJA ZA IZGRADNJU GRADA SUBOTICE"<br>TRG REPUBLIKE 16, SUBOTICA | Saradnik<br>BAJKIN RADE, građ.teh. |       | Br.lista<br><br>2 |

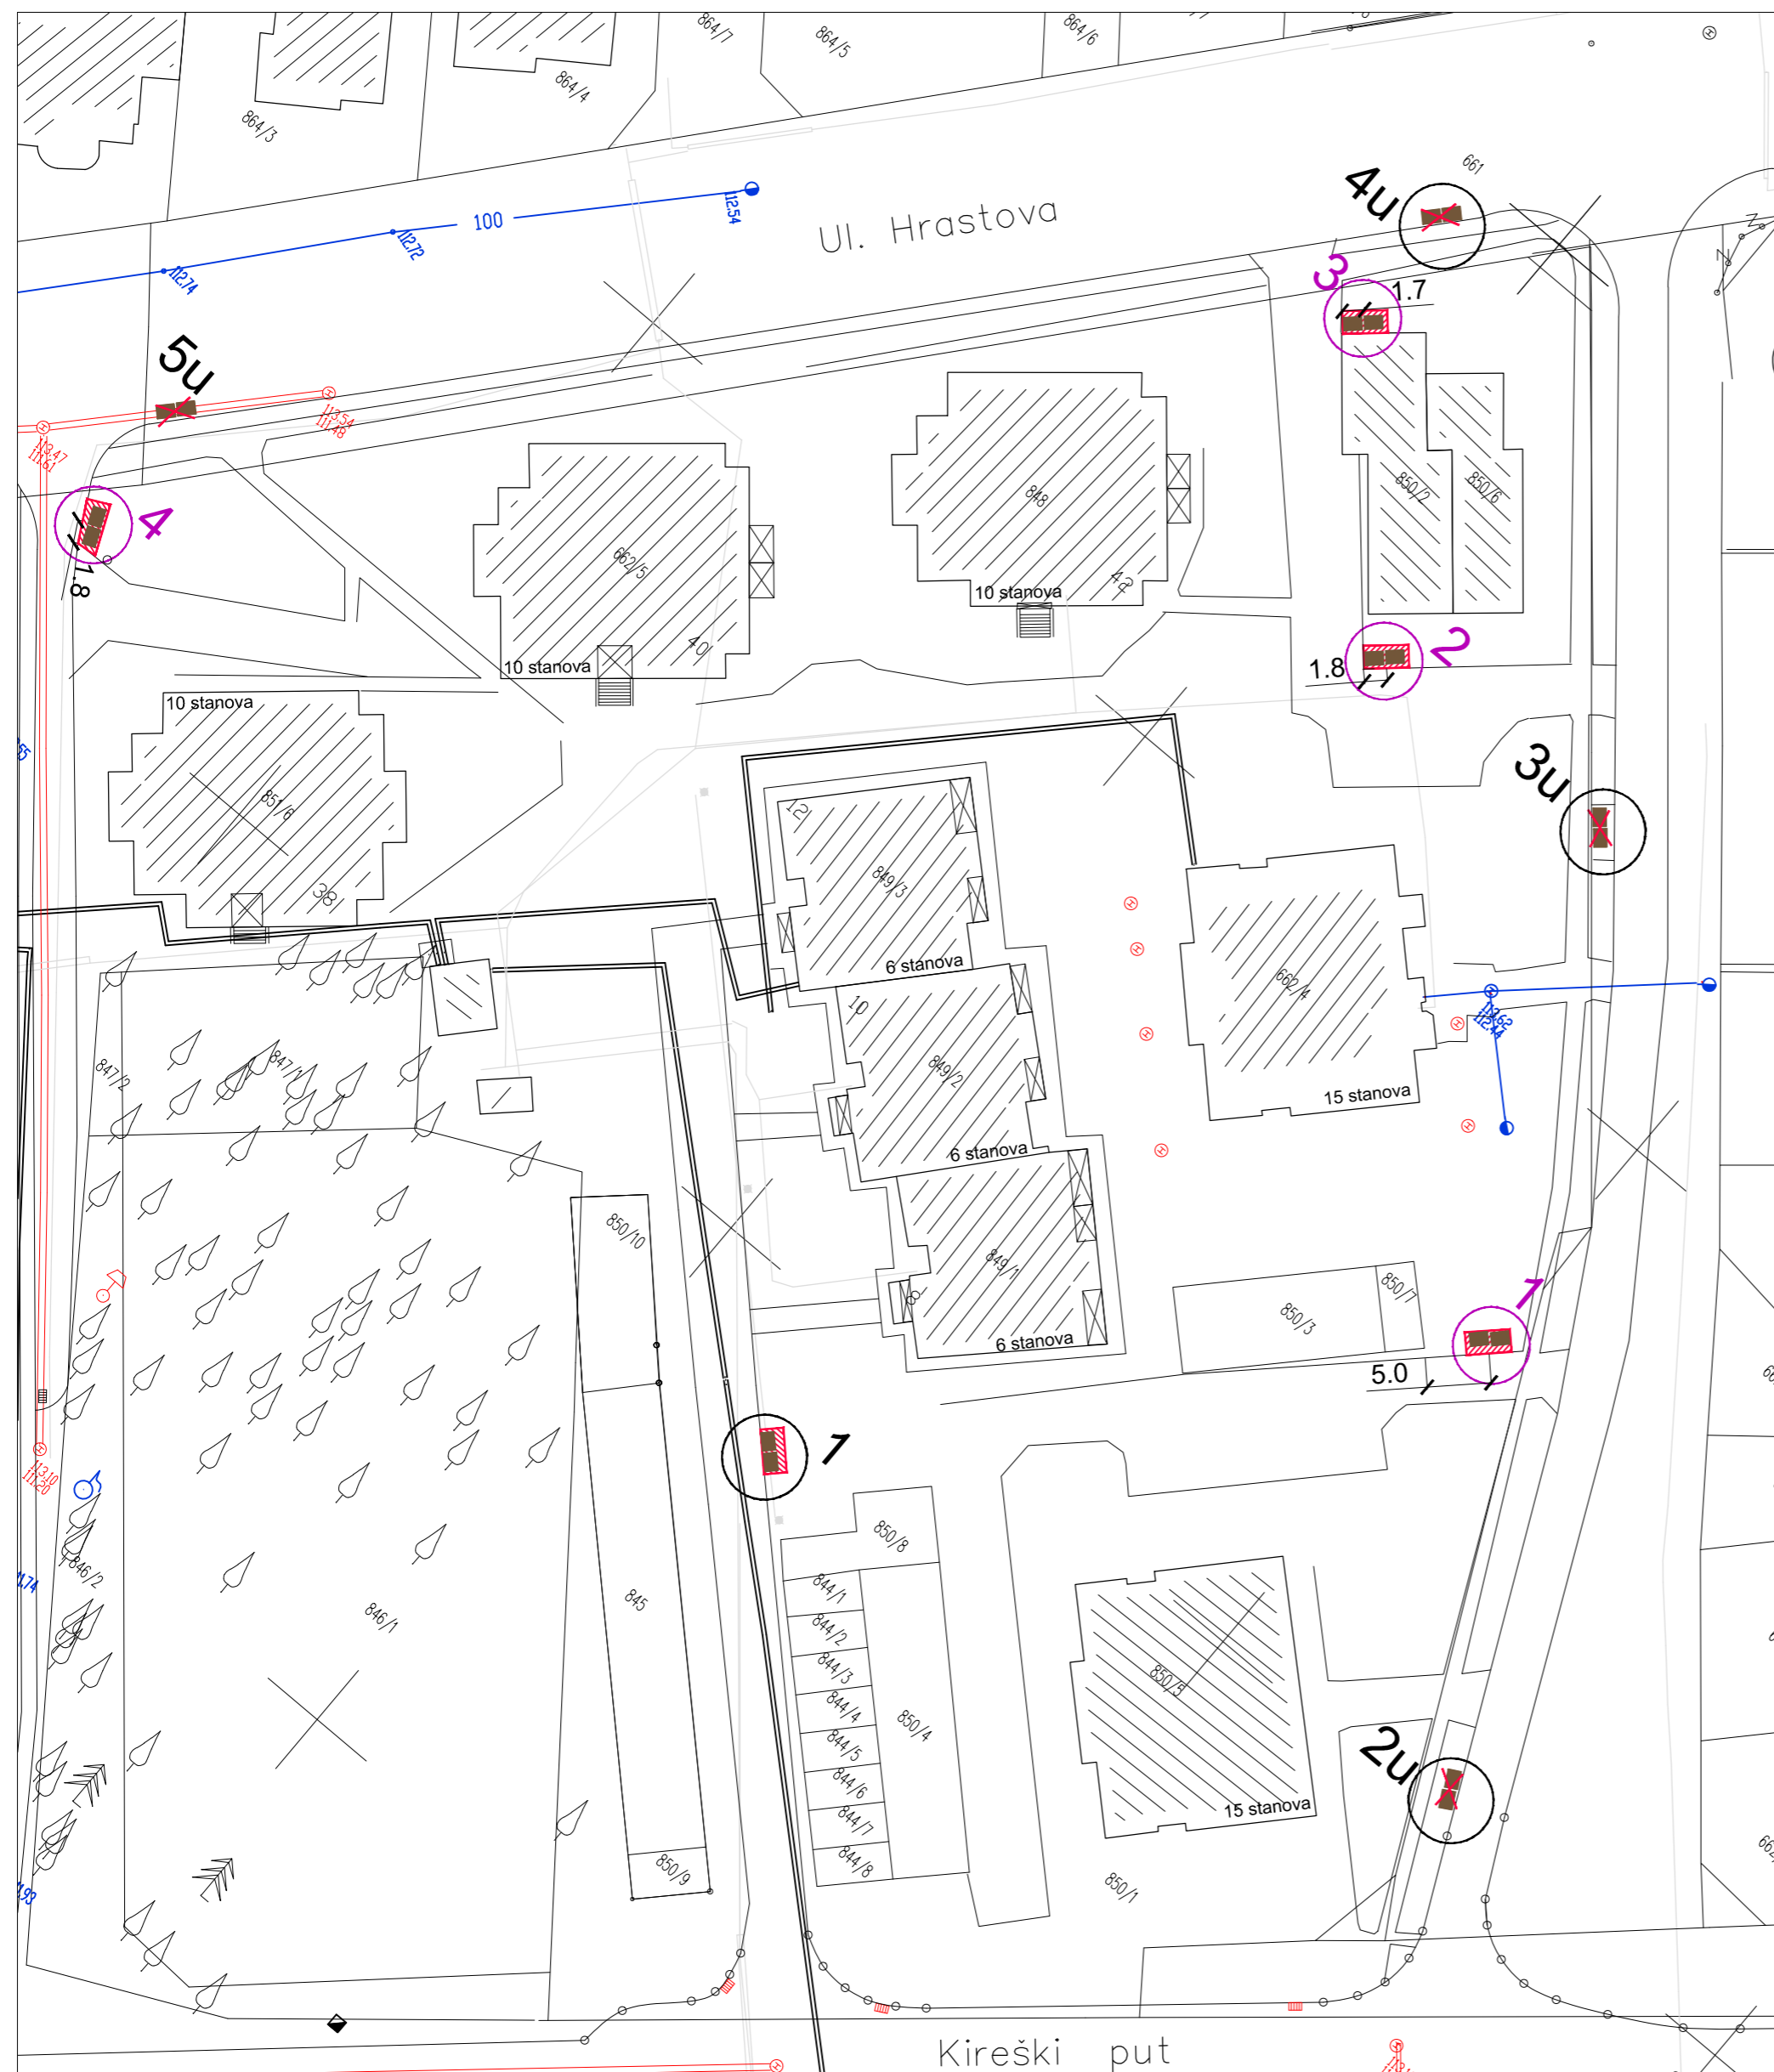

**PLAN ZA POSTAVLJANJE KONTEJNERA ZA KOMUNALNI OTPAD U ZONI VIŠEPORODIČNOG STANOVANJA UNUTAR GRAĐEVINSKOG PODRUČJA SUBOTICA - PALIĆ I NASELJA BAJMOK, ČANTAVIR I DONJI TAVANKUT**

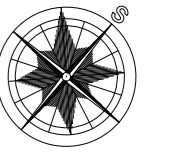

- Postojeći objekti
- Postojeći pomoćni objekti
- Planirani manipulativni ograđeni plato za smešta kontejnera
- Postojeći kontejner
- Postojeći kontejneri čija se lokacija ukida

**OZNAKE LOKACIJA:**

- 5u Postojeća lokacija kontejnera koja se ukida i kontejneri se premeštaju na drugu lokaciju
- 1 Postojeća lokacija kontejnera koja se zadržava
- 4 Planirana lokacija kontejnera sa POSTOJEĆIM kontejnerima

**ZAVOD ZA URBANIZAM SUBOTICA 27-185/14**

|  |                                  |  |                                    |       |                      |
|--|----------------------------------|--|------------------------------------|-------|----------------------|
| Predmet<br>PLAN ZA POSTAVLJANJE KONTEJNERA ZA KOMUNALNI OTPAD U ZONI VIŠEPORODIČNOG STANOVANJA UNUTAR GRAĐEVINSKOG PODRUČJA SUBOTICA - PALIĆ I NASELJA BAJMOK, ČANTAVIR I DONJI TAVANKUT | Crtež<br>MZ "ŽELEZNIČKO NASELJE" | Odgovorni urbanista<br>BUKVIĆ ANA, dipl.ing.arh                                    | Datum<br>XI/15.                    | Paraf | Razmera<br>1:500     |
|  |                                  | Naručilac<br>JP "DIREKCIJA ZA IZGRADNJU GRADA SUBOTICE" TRG REPUBLIKE 16, SUBOTICA | Saradnik<br>BAJKIN RADE, građ.teh. |       | Br.lista<br><b>3</b> |