



Karakteristični poprečni presek ulice 1-1

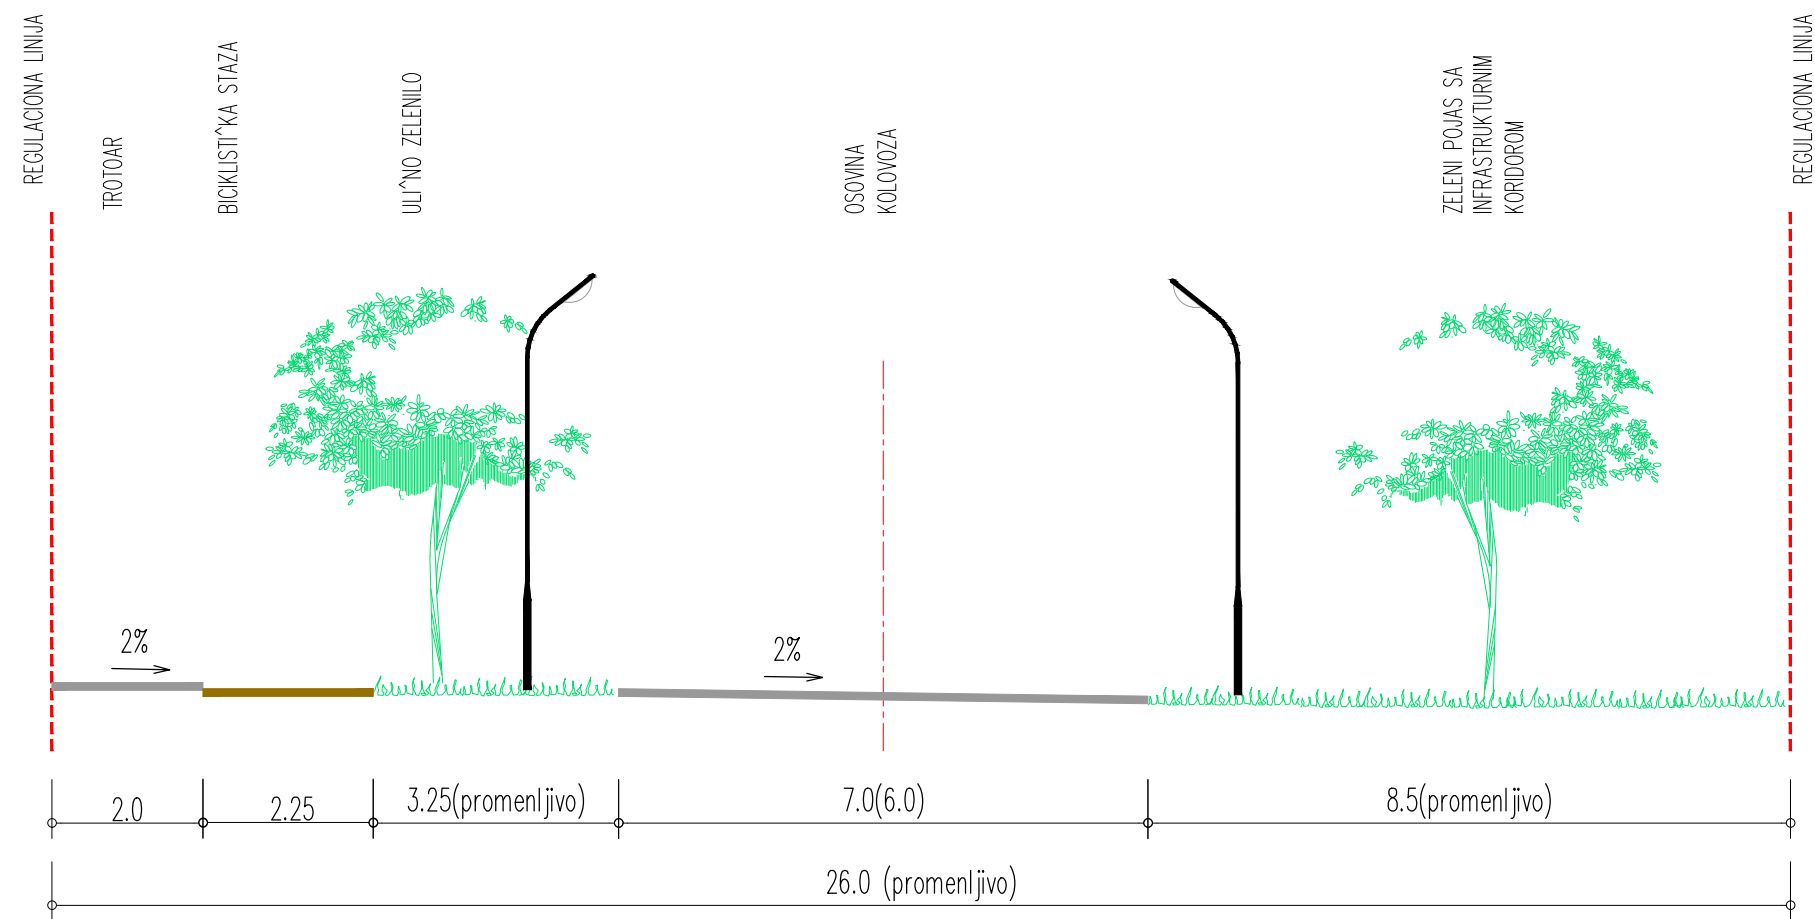

Karakteristični poprečni presek ulice 2-2

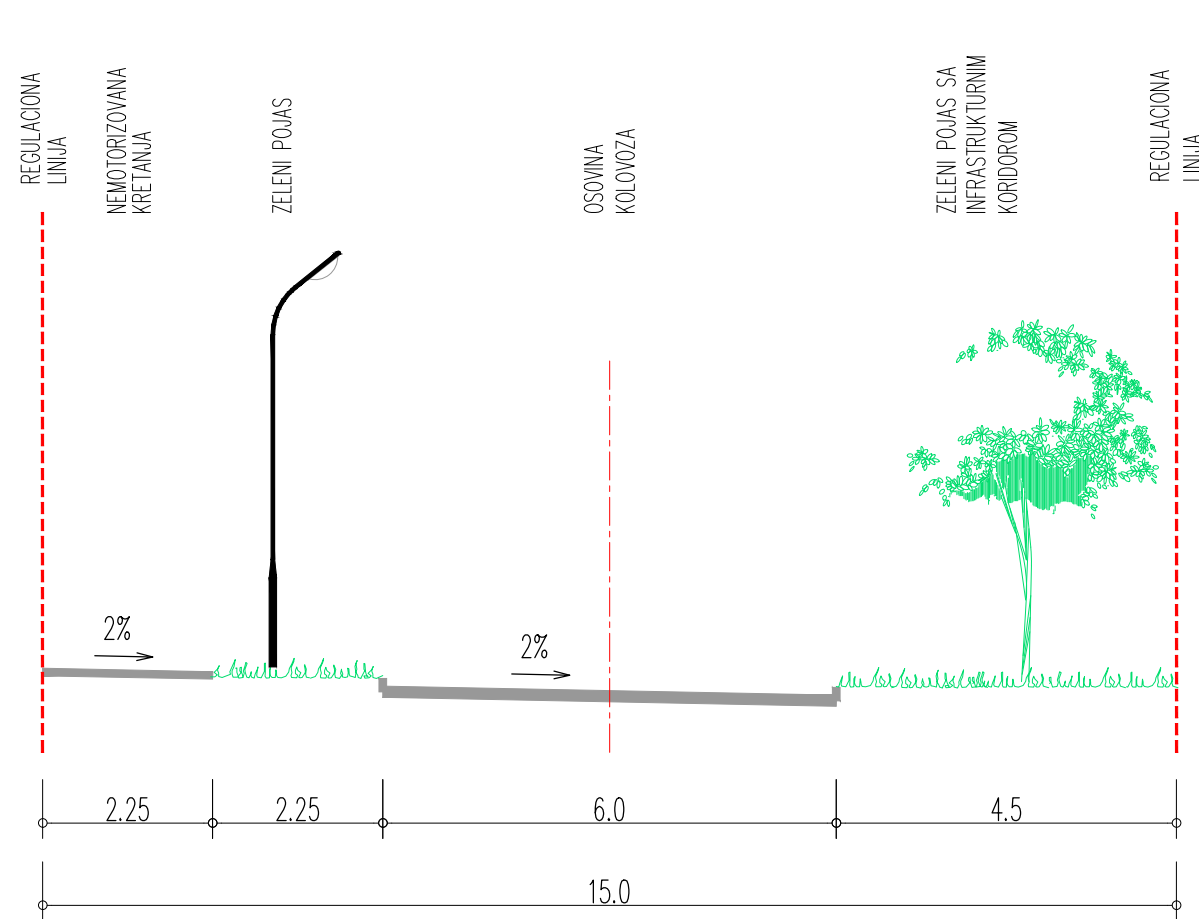

JP ZAVOD ZA URBANIZAM GRADA SUBOTICE

Broj ugovora-narudžbe 27-53/14	
Datum avgust 2015.	Razmera 1 : 100
Paraf	Br.lista 7

Predmet PDR za blokove 203 i 206 namenjene za komercijalne funkcije, južno od Segedinskog puta i zapadno od obilaznice Palić u Subotici	Crtež KARAKTERISTIČNI POPREČNI PRESECI ULICA	Odgovorni urbanista Aleksandar Alavantić, dipl.inž.arh.		
		Planer saobraćaja Laslo Juhas, dipl.inž.saob.		