


Plan detaljne regulacije za izgradnju kompleksa prihvatilišta za napuštene i izgubljene životinje (pse i mačke) u bloku 11.5. severozapadno od ulice Ganjo šor (IX nova) u Subotici

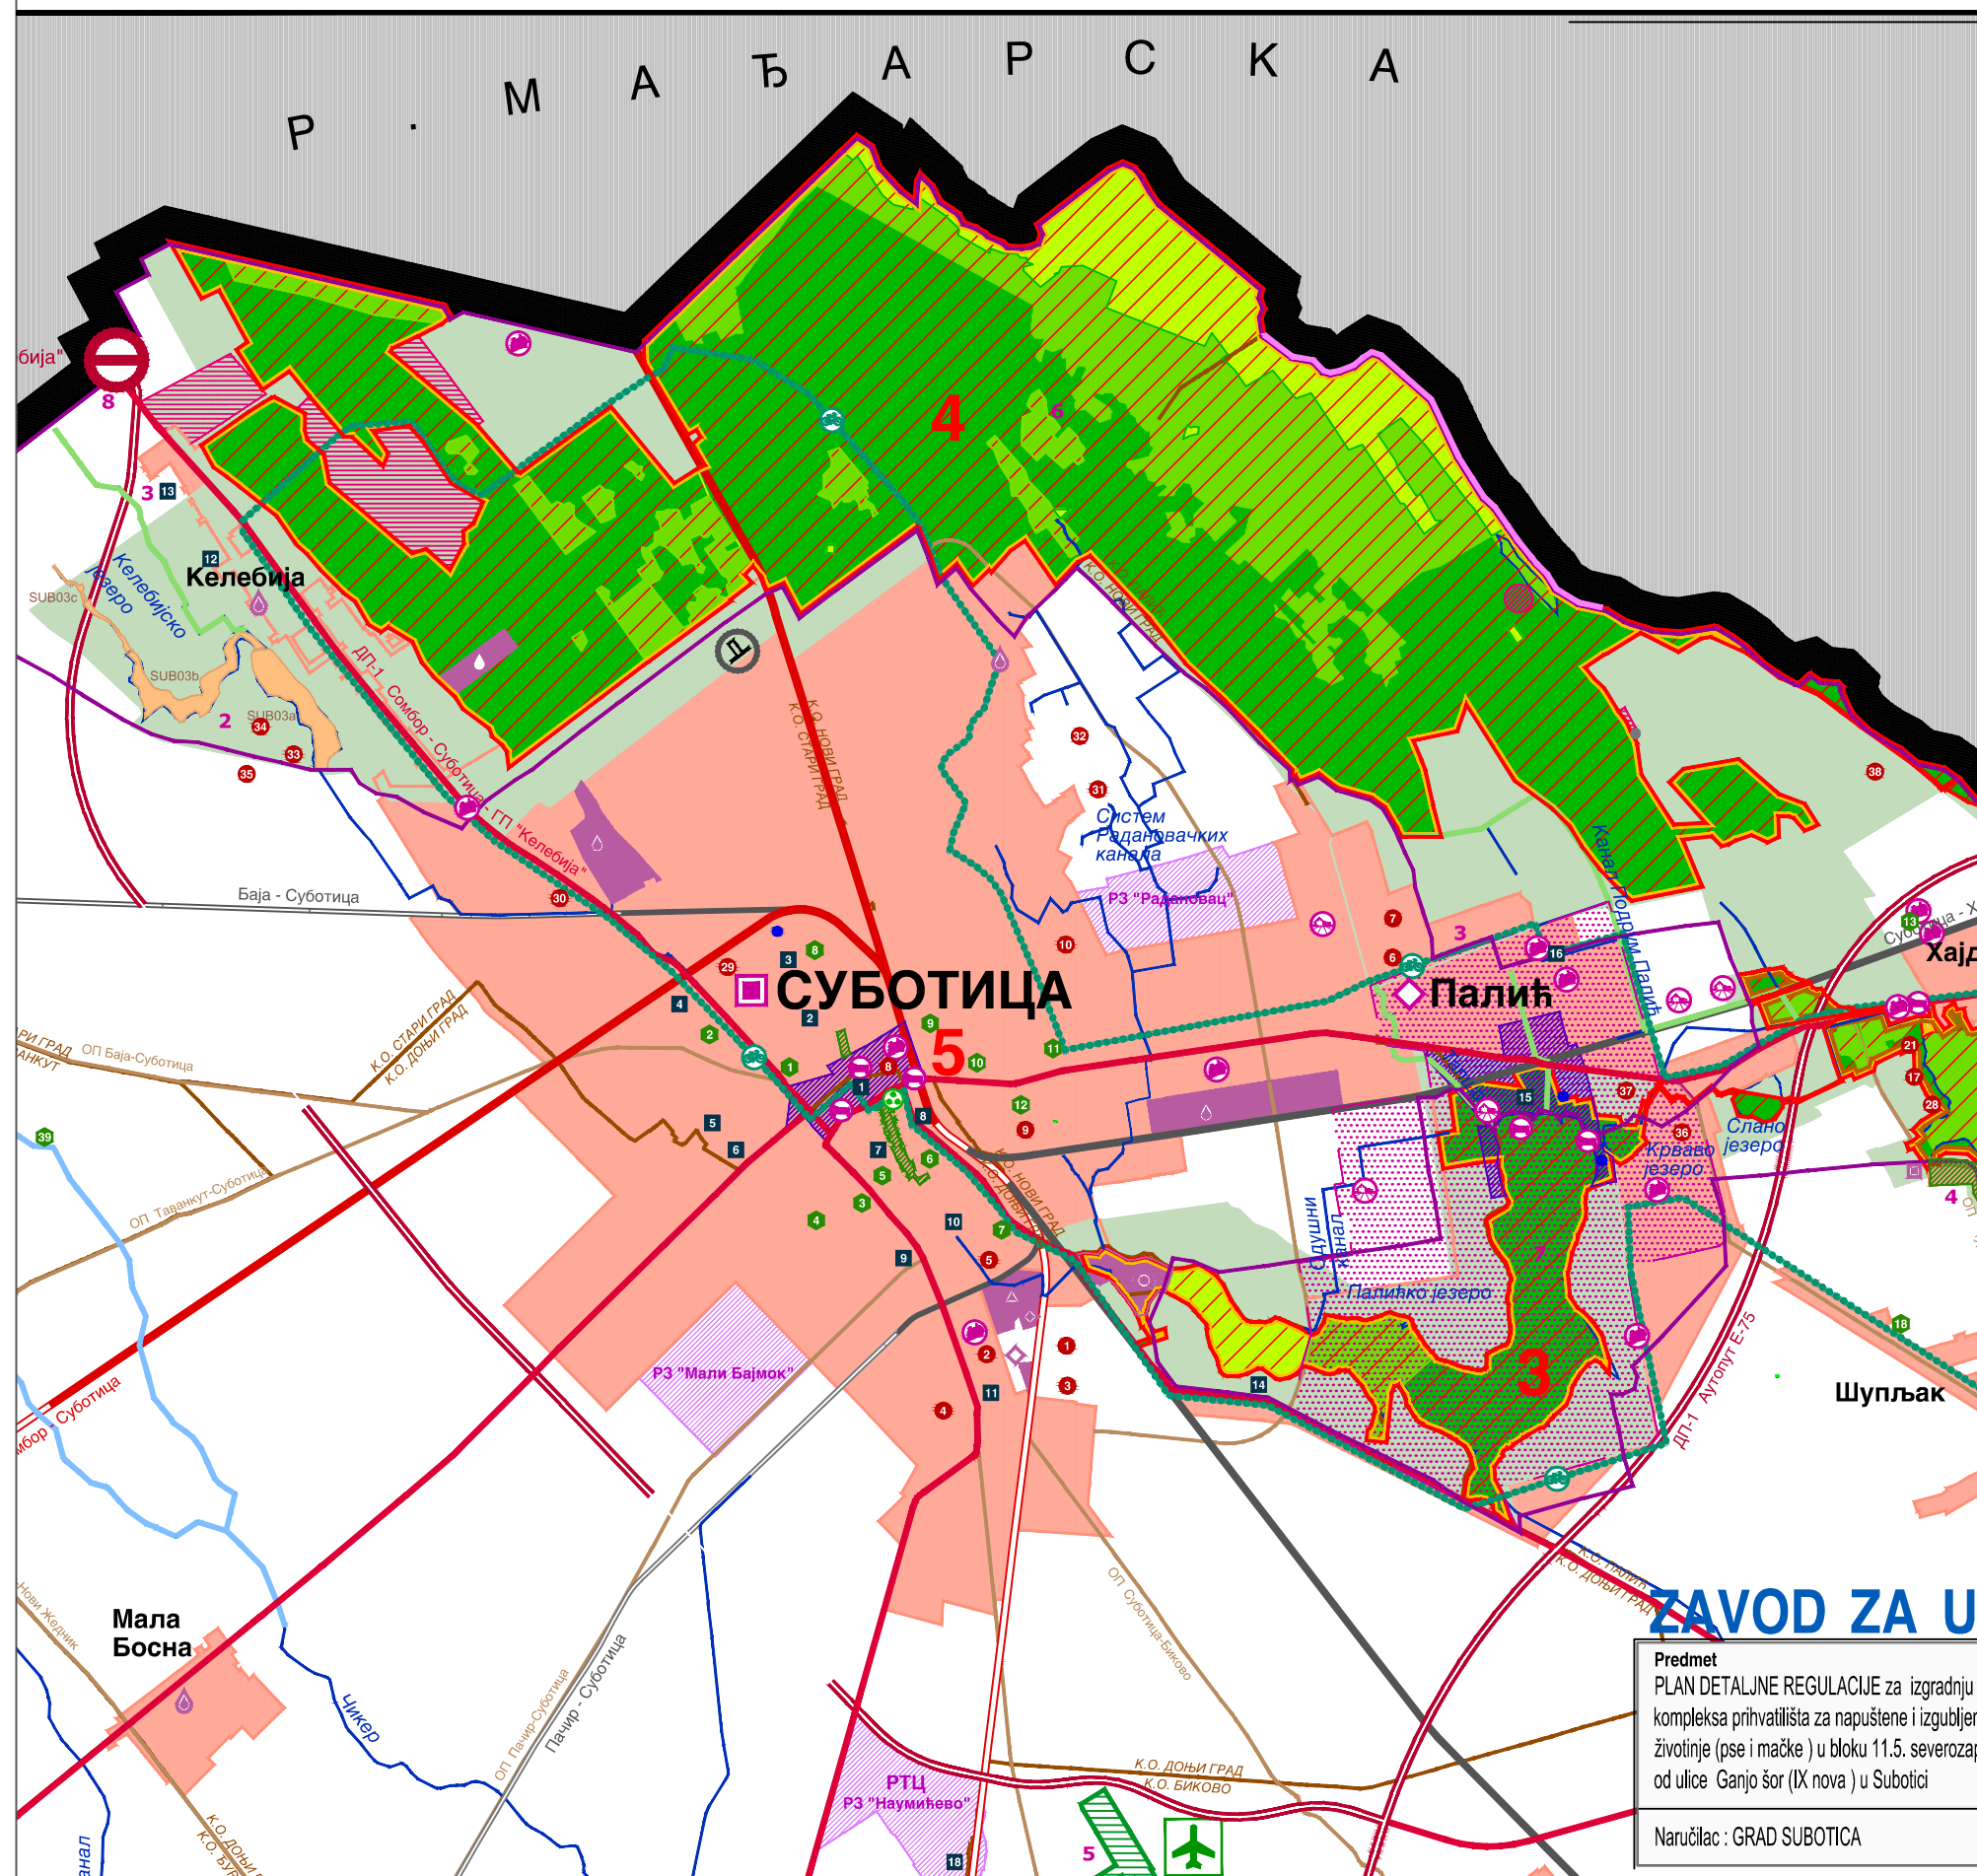

LEGENDA

- Granica sa Republikom Mađarskom
- Građevinski rejon naselja Subotica-Palić
- Prostor obuhvaćen PDRе

ZAŠTITA PRIRODE

- Predeo izuzetnih odlika „subotička Peščara”
- Područje I stepena zaštite
- Područje II stepena zaštite
- Područje III stepena zaštite
- Zaštitna zona prirodnog dobra

ZAVOD ZA URBANIZAM SUBOTICA

Broj ugovora-narudžbe
27-171/14

Predmet PLAN DETALJNE REGULACIJE za izgradnju kompleksa prihvatilišta za napuštene i izgubljene životinje (pse i mačke) u bloku 11.5. severozap. od ulice Ganjo šor (IX nova) u Subotici Naručilac : GRAD SUBOTICA	Crtež KARTA ZAŠTITE PRIRODE	Odgovorni urbanista : DRAGANA MIJATOVIĆ, dipl.ing.arh	Datum II/2015.	Paraf	Razmera 1 : 100 000
		Planer : MILAN MARJANOV, dipl.ing.saobraćaja			Br.lista
		Saradnik planera			4.2