


LEGENDA

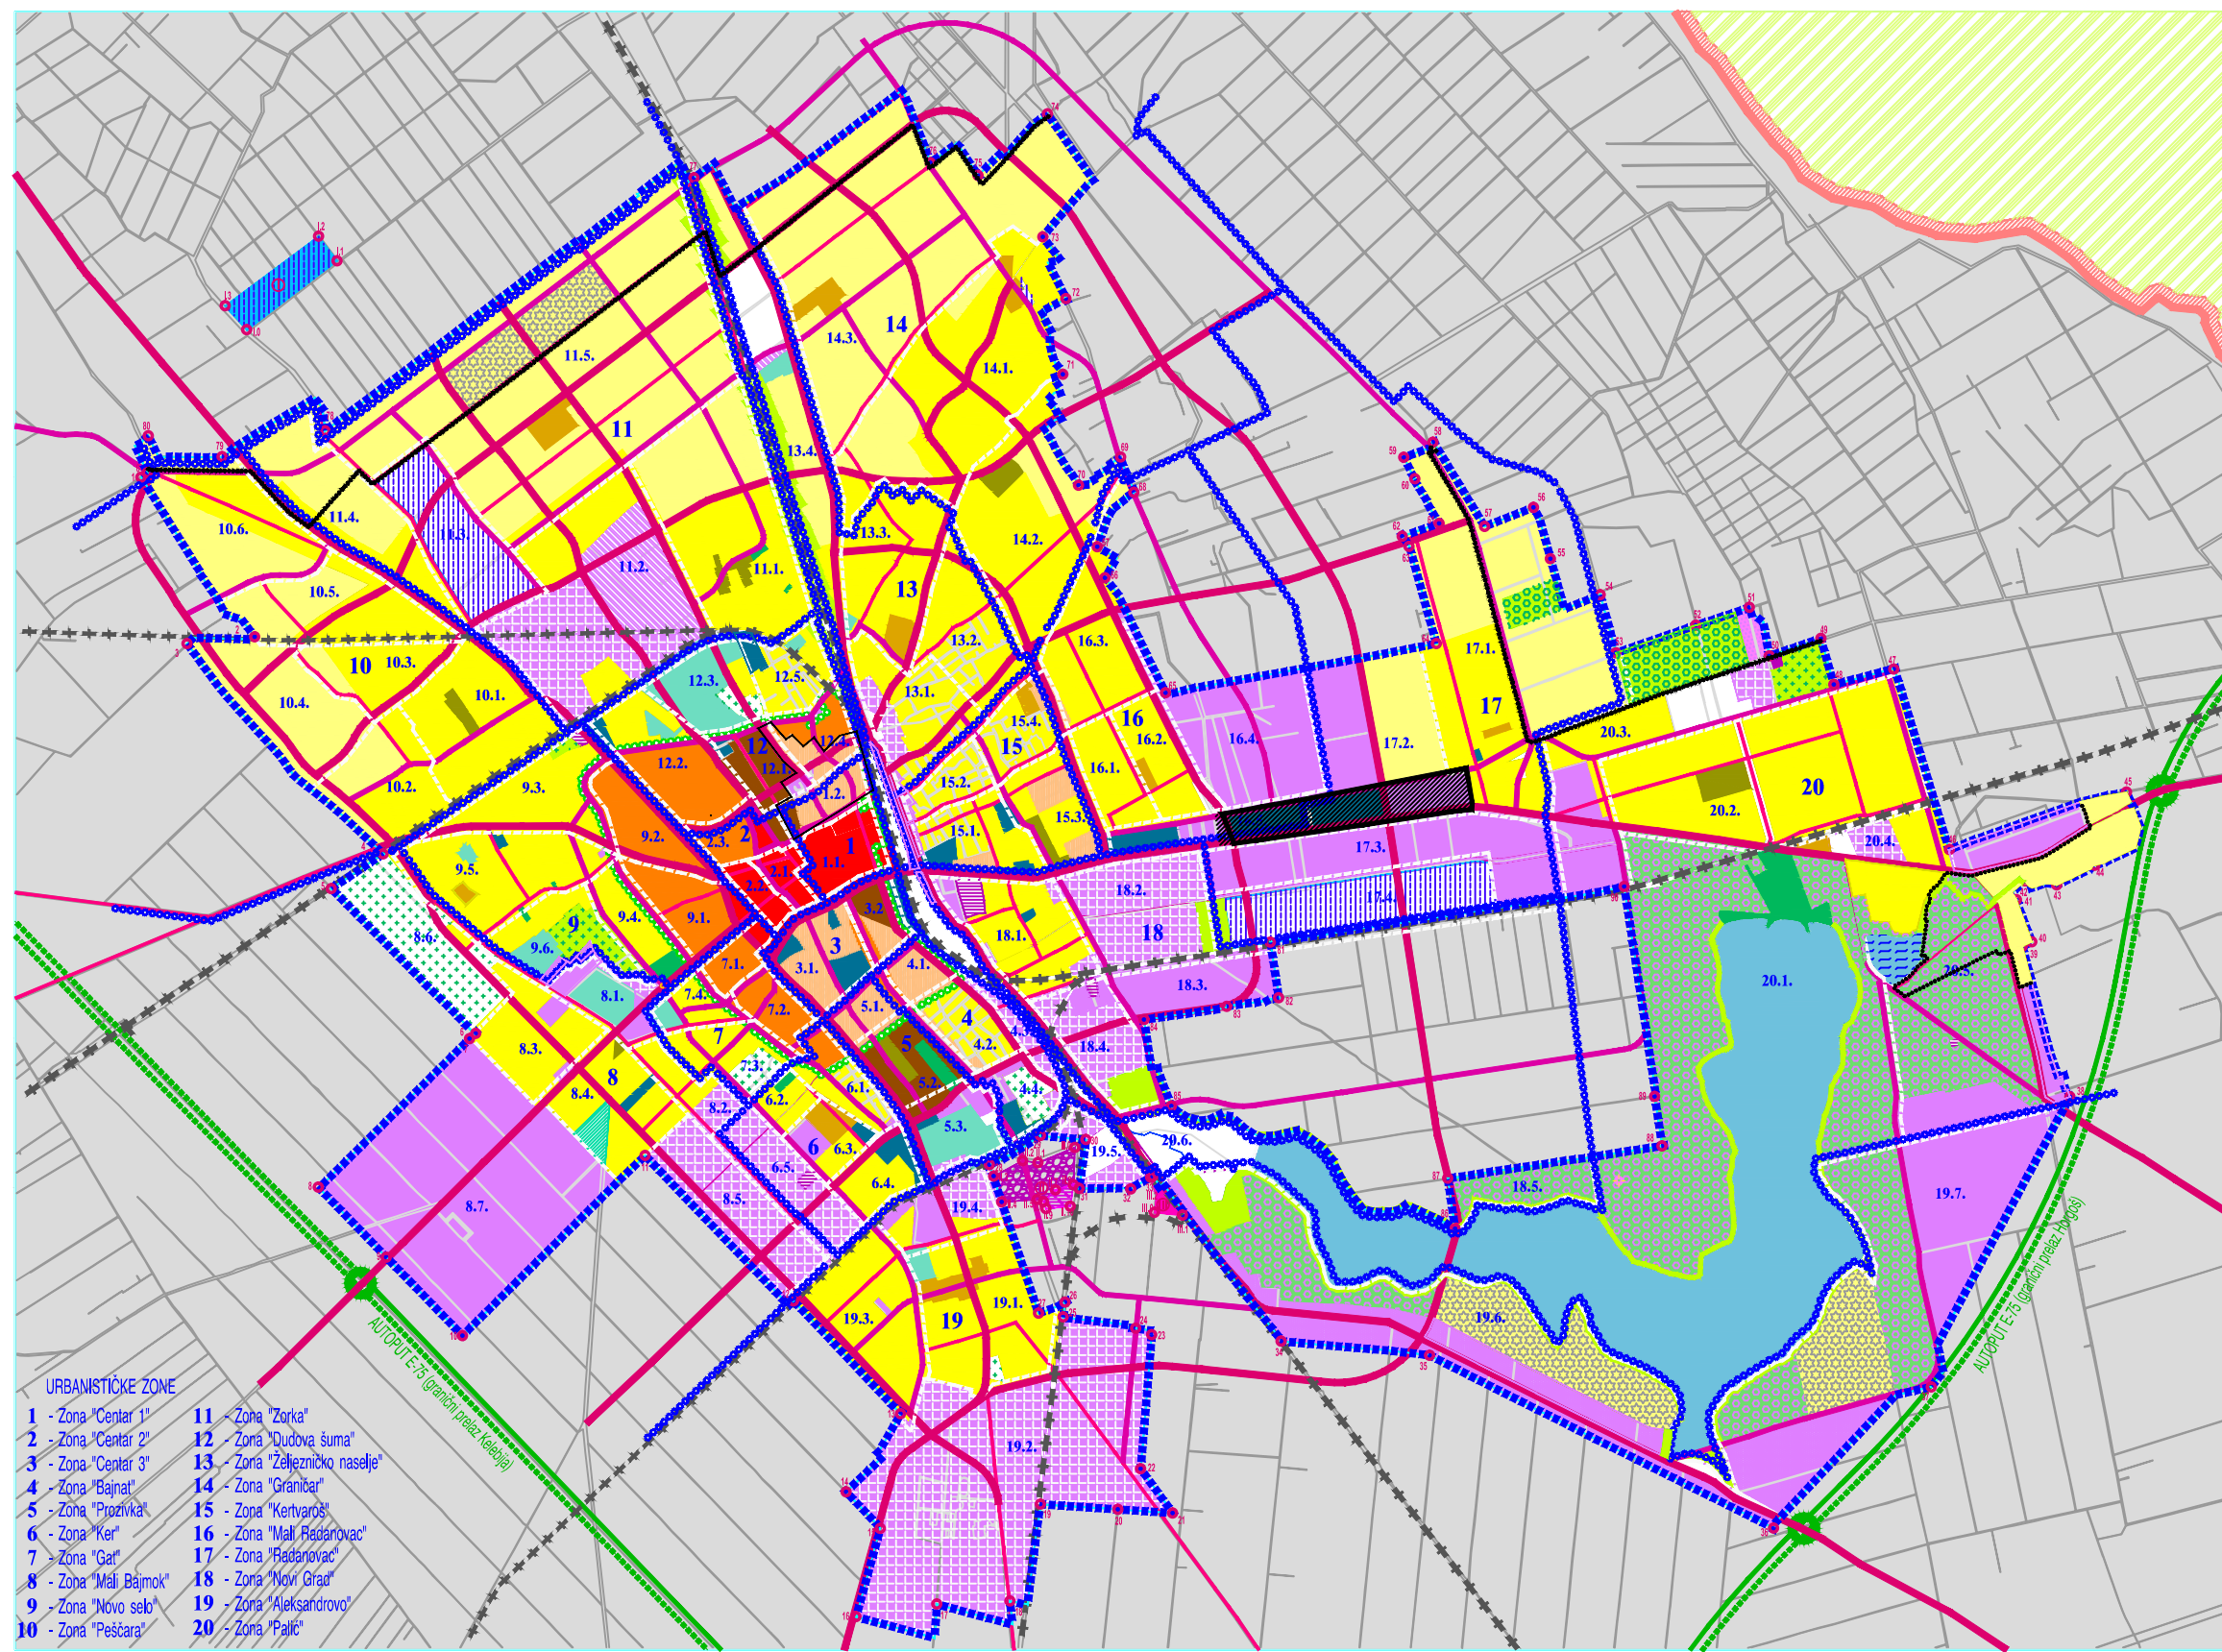

- Granica GP-a
- Granice urbanističkih zona
- Granice blokova
- 1.1. Broj bloka
- POVRŠINE ZA JAVNE NAMENE:**
- JAVNE FUNKCIJE I SLUŽBE
- CENTRALNE FUNKCIJE:
- Gradski centar
- Sektorski centar
- Centri urbanističkih zona
- KOMUNALNE ZONE I OBJEKTI
- Vodozahvati
- Prečištač otpadnih voda
- Energetski objekti
- Groblja
- Deponija čvrstog otpada
- Stočno groblje
- Kvantaška pijaca
- Glavna merno-regulaciona stanica
- Komunalni objekti
- JAVNO ZELENILO
- Parkovi i skverovi
- Zaštitno zelenilo
- SPORSKO-REKREATIVNE POVRŠINE
- SAOBRAĆAJNE POVRŠINE
- Željeznička pruga
- Trase autoputa E-75
- Saobraćajnice I reda
- Saobraćajnice II reda
- Saobraćajnice III reda
- POVRŠINE ZA OSTALE NAMENE:**
- STANOVANJE
- Porodično stanovanje malih gustina (do 50 st/ha)
- Porodično stanovanje rezidencijalnog tipa (do 50 st/ha)
- Porodično stanovanje srednjih gustina (od 50-100 st/ha)
- Višeporodično stanovanje srednjih gustina (od 200-300 st/ha)
- Višeporodično stanovanje velikih gustina (preko 300 st/ha)
- MEŠOVITO STANOVANJE (od 100-200 st/ha)
- Granica mešovitog stanovanja
- RADNE I POSLOVNE ZONE
- Proizvodnja, privreda
- Mala privreda i zanatstvo
- Komercijalne funkcije
- Banjski turizam
- Zelenilo - poljoprivredne površine
- Granica zaštitne zone SRP "Ludaško jezero" u granicama GP-a sa posebnim uslovima za građenje
- Granica zaštitne zone PIO "Subotička peščara" u granicama GP-a sa posebnim uslovima za građenje
- VANGRAĐEVINSKI REON
- DRŽAVNA GRANICA
- REPUBLIKA MAĐARSKA
- VODENE POVRŠINE

- URBANISTIČKE ZONE**
- | | |
|------------------------|---------------------------------|
| 1 - Zona "Centar 1" | 11 - Zona "Zorka" |
| 2 - Zona "Centar 2" | 12 - Zona "Dudova šuma" |
| 3 - Zona "Centar 3" | 13 - Zona "Željezničko naselje" |
| 4 - Zona "Bajnat" | 14 - Zona "Granibar" |
| 5 - Zona "Prozivka" | 15 - Zona "Kertyaroš" |
| 6 - Zona "Ker" | 16 - Zona "Mali Badařanovac" |
| 7 - Zona "Gat" | 17 - Zona "Badařanovac" |
| 8 - Zona "Mali Bajmok" | 18 - Zona "Novi Grad" |
| 9 - Zona "Novo selo" | 19 - Zona "Aleksandrovo" |
| 10 - Zona "Peščara" | 20 - Zona "Palić" |

PROSTOR OBUHVAĆEN
PLANOM DETALJNE REGULACIJE

**IZVOD IZ GUP-a
SUBOTICA - PALIĆ 2020.
KARTA NAMENE POVRŠINA**



PRILOG 10.1