
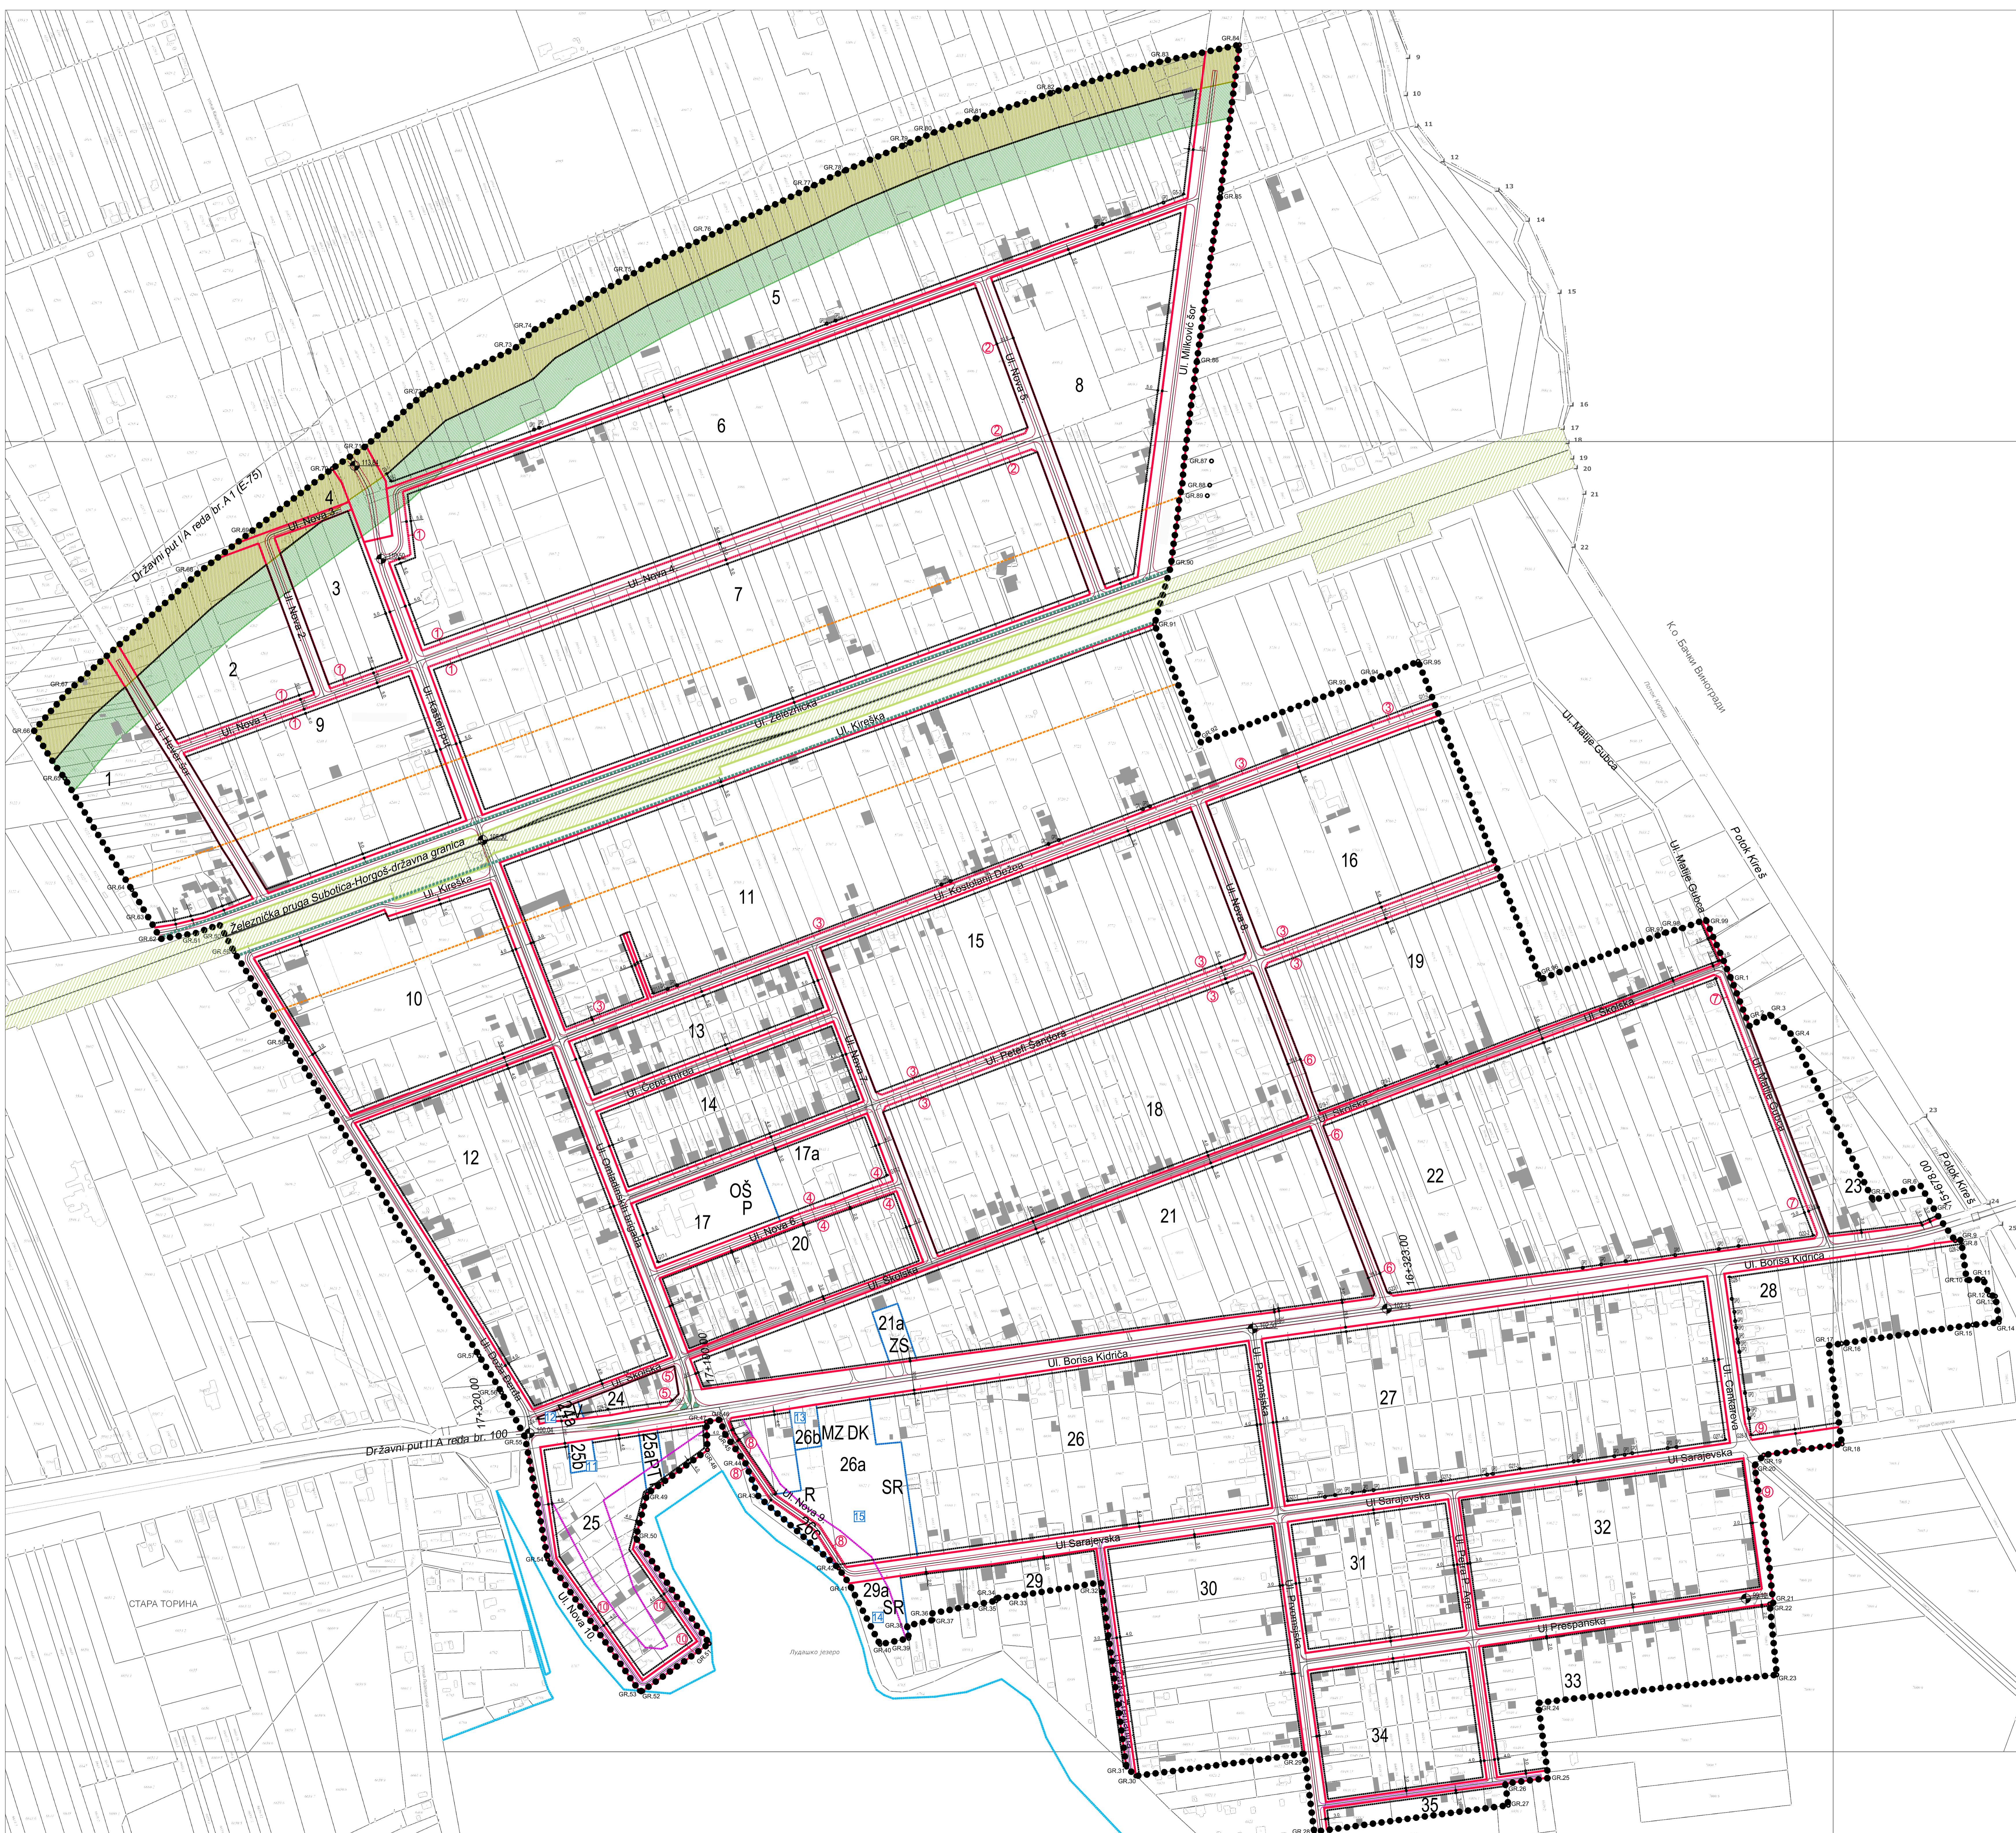


PLAN GENERALNE REGULACIJE ZA NASELJE HAJDUKOVO

NACRT PLANA

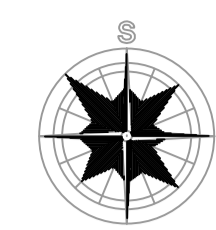

KOORDINATE PRELOMNIH TAČAKA
GRADEVINSKIH PARCELA

GS-1	408344.468	108062.489
GS-2	408350.422	108063.371
GS-3	409256.425	109182.315
G11-1	409649.255	108367.512
G11-2	409540.841	108705.513
G19-1	409411.621	108233.408
G19-2	409487.330	108262.081
G22-1	409492.105	108024.796
G22-2	409977.415	108090.381
G22-3	409865.566	108184.785
G24-1	408513.949	107880.580
G24-2	408597.931	107881.512
G24-3	408670.999	107901.488
G27-1	409375.584	107796.868
G27-2	409552.338	107809.448
G27-3	409643.575	107833.563
G27-4	409676.441	107856.827
G28-1	409881.129	108043.021
G28-2	410147.185	108081.287
G28-3	409906.117	107961.999

KOORDINATE PRELOMNIH
TAČAKA REGULACIONIH
LINIJA DATE SU NA
GRAFIČKIM PRILozIMA
PLANIRANOG REŠENJA
REGULACIJE - DETALJI
2.5.1-2.5.10

LEGENDA:

- Granica obuhvata plana generalne regulacije
- Prelomne tačke granice plana generalne regulacije
- 1 Oznaka blokova
- MZ Oznaka postojećih kompleksa javne namene
- ▨ Postojeći objekti
- ▨ Linija obale Ludaškog jezera
- ▨ Pojas 50m od obale Ludaškog jezera
- REGULACIJA SAOBRAĆAJNIH POVRŠINA:**
- ① Oznaka detalja regulacije saobraćajnih površina (grafički priloz 2.5.1-2.5.10)
- Regulacione linije po postojećim linijama
- Planirane regulacione linije
- Postojeći kolovoz
- Planirani kolovoz
- Planirana koltsko-pešačka staza
- ▨ Zaštitni pojas državnog puta (40 m)
- ▨ Pojas kontrolisane izgradnje (40 m)
- Železnička pruga
- ▨ Regulaciona linija železničke pruge
- ▨ Parcele železnice
- ▨ Infrastrukturni pojas pored železničke pruge (25 m)
- ▨ Zaštitni pojas železničke pruge (100 m)
- Planirane visinske kote
- REGULACIJA KOMPLEKSA JAVNE NAMENE:**
- Regulacione linije kompleksa javne namene (grafički priloz 2.5.11-2.5.15)
- REGULACIJA OBJEKATA:**
- Građevinske linije
- Prelomne tačke građevinskih linija
- Prelomne tačke građevinskih linija po postojećim objektima

ZAVOD ZA URBANIZAM SUBOTICA		27-11-13	
Planirano	PLANIRANO REŠENJE	Odgovorni inženjer	BURVIĆ ANA, dpl.ing.am
Regulaciona linija	REGULACIONA LINIJA	Planirani	MARANOV MILAN, dpl.ing.sab.
Naselje	NASELJE I GRAĐEVINSKE LINIJE OBJEKATA	Sarajevski plan	MATUŠIĆ DRAGANA, dpl.ing.am
Grad	GRAD SUBOTICA	Datum	1/15.
		Skala	1:2500
		Stranica	2.5