
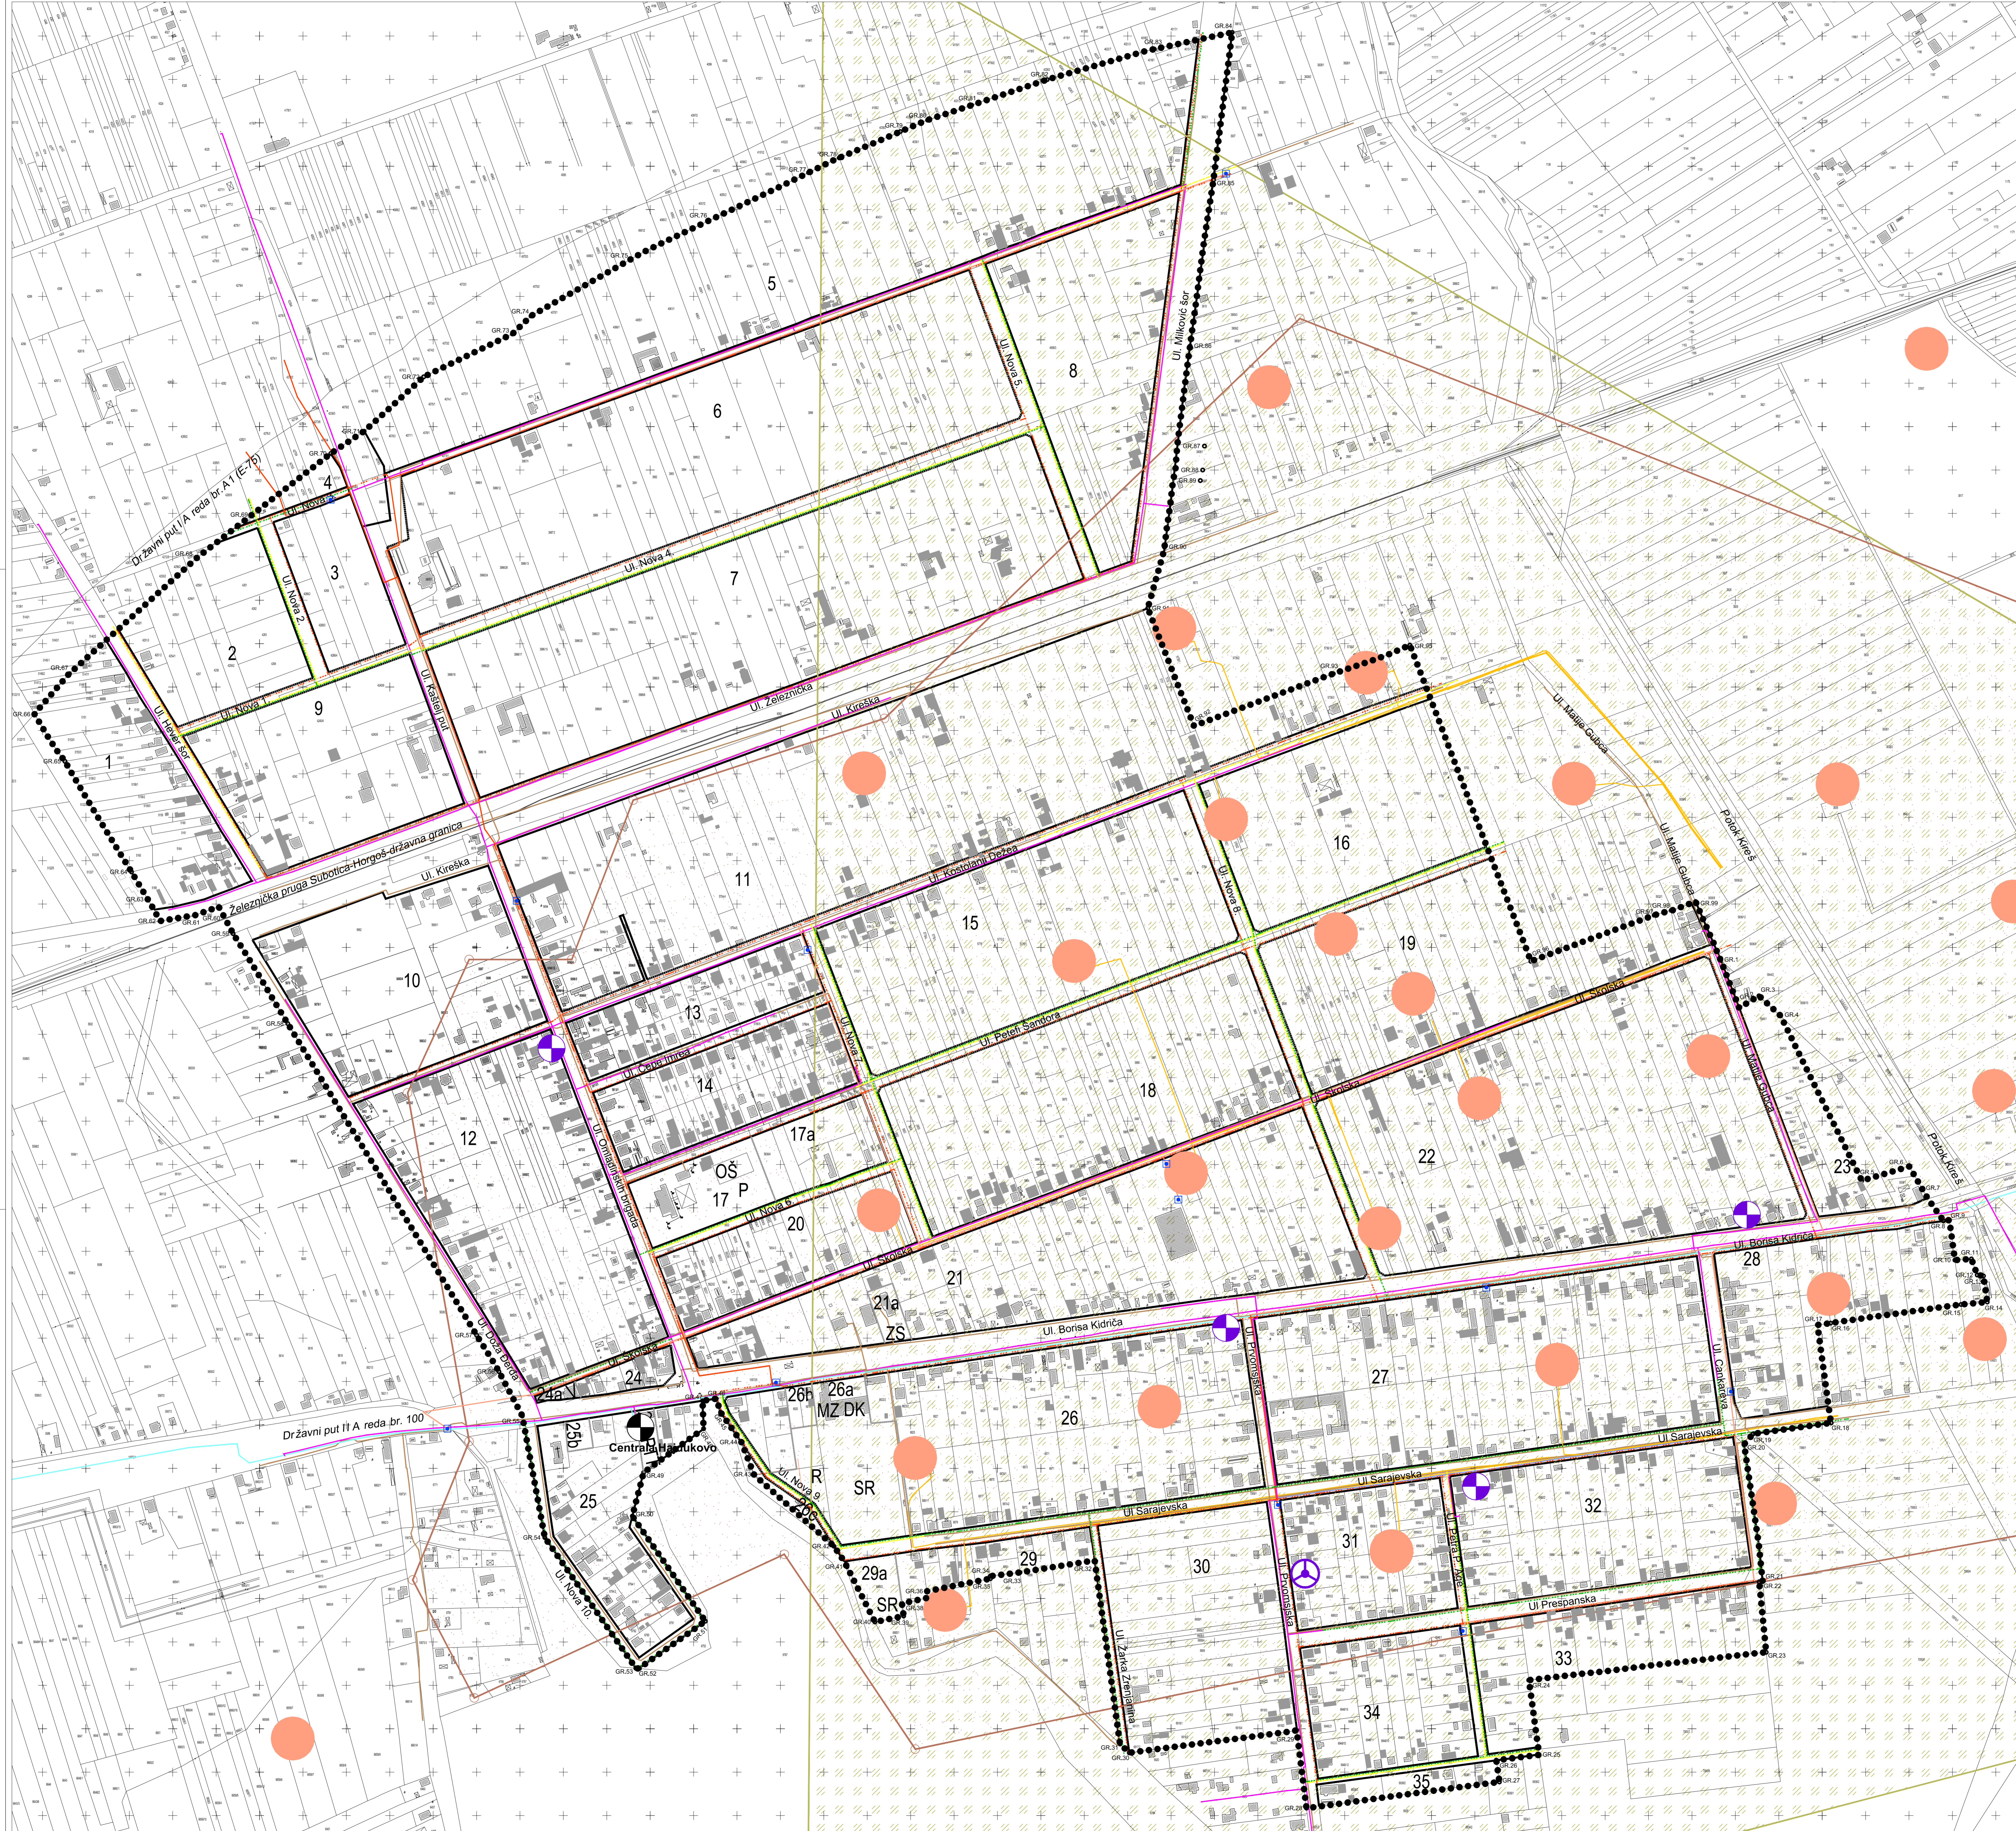


# PLAN GENERALNE REGULACIJE ZA NASELJE HAJDUKOVO

NACRT PLANA

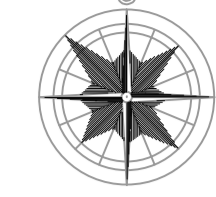

## LEGENDA:

- Granica obuhvata plana generalne regulacije
- Prelomne tačke granice plana generalne regulacije
- 1 Oznaka blokova
- Oznaka postojećih kompleksa javne namene
- Postojeći objekti
- Evidentirani objekti
- Regulatorne linije po postojećim linijama
- Planirane regulatorne linije
- Regulatorne linije kompleksa javne namene
- Ulice

### ELEKTROENERGETSKA INFRASTRUKTURA

- Postojeća stubna TS 20 kV
- Postojeći 20kV nadzemni vod
- Postojeći distributivni gasovod
- Planirani EE kablovski vodovi

### TELEKOMUNIKACIONA INFRASTRUKTURA

- Postojeći optički kablovi
- Postojeća mesna TK mreža
- Postojeća nadzemna mesna TK mreža
- Postojeći komutacioni čvor
- Planirana radio-bazna stanica (RBS)
- Planirani komutacioni čvor
- Planirani TK kablovi

### GASOVODNA I NAFTOVODNA INFRASTRUKTURA

- Eksploataciono polje NIS-a
- Naftno polje NIS-a
- Postojeći naftovodi NIS-a
- Približna lokacija naftnih bušotina NIS-a
- Postojeći distributivni gasovod
- Planirani distributivni gasovod

ZAVOD ZA URBANIZAM SUBOTICA 27-11-13

Projekat: PLAN GENERALNE REGULACIJE ZA NASELJE HAJDUKOVO	Opis: PLAN ELEKTROENERGETSKE, GASNE, NAFTOVODNE I TELEKOMUNIKACIONE MREŽE	Odgovorni inženjer: BUNJIC ANA, dipl.ing.am	Datum: 1/15.	Prozor: STANTIĆ ANTE et.ing.	Skala: 1:2500	Broj listova: B-kata 2.6
--	---	--	-----------------	---------------------------------	------------------	--------------------------------