


PLAN ZA POSTAVLJANJE KONTEJNERA ZA KOMUNALNI OTPAD U ZONI VIŠEPORODIČNOG STANOVANJA UNUTAR GRAĐEVINSKOG PODRUČJA SUBOTICA - PALIĆ I NASELJA BAJMOK, ČANTAVIR I DONJI TAVANKUT

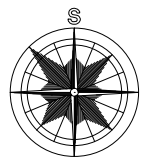

LEGENDA :

- Lokacije kontejnera
- Granica mesne zajednice




ZAVOD ZA URBANIZAM SUBOTICA






Broj ugovora-narudžbe
27-185/14

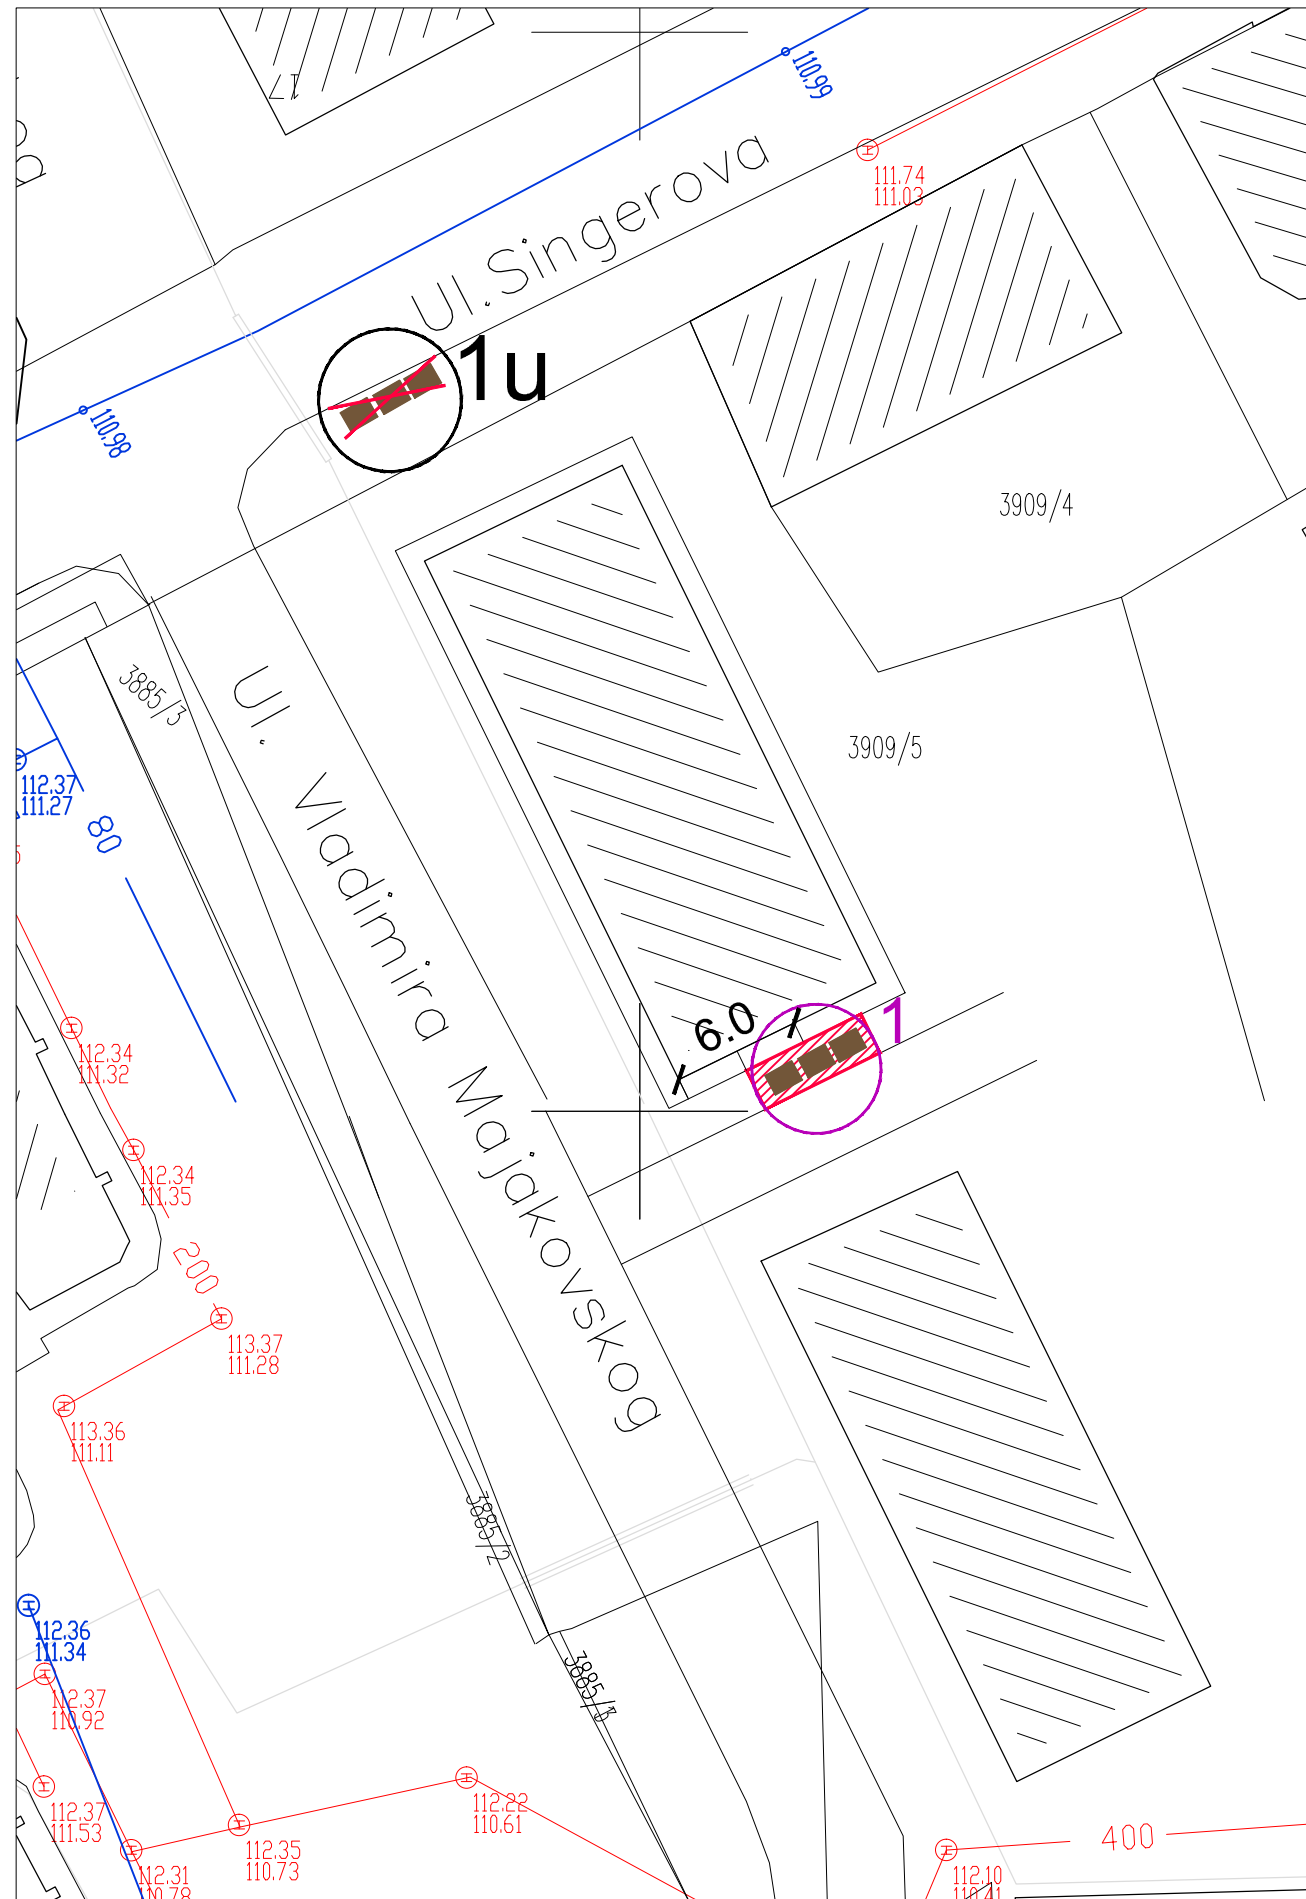Predmet PLAN ZA POSTAVLJANJE KONTEJNERA ZA KOMUNALNI OTPAD U ZONI VIŠEPORODIČNOG STANOVANJA UNUTAR GRAĐEVINSKOG PODRUČJA SUBOTICA - PALIĆ I NASELJA BAJMOK, ČANTAVIR I DONJI TAVANKUT	Crtež PREGLEDNA KARTA MZ "KERTVAROŠ"	Odgovorni urbanista	Datum	Paraf	Razmera
		BUKVIĆ ANA, dipl.ing.arh	XI/15.		
Naručilac JP "DIREKCIJA ZA IZGRADNJU GRADA SUBOTICE" TRG REPUBLIKE 16, SUBOTICA		Saradnik	Br.lista <div style="text-align: center; font-size: 2em; font-weight: bold;">1</div>		
		BAJKIN RADE, građ.teh.			



PLAN ZA POSTAVLJANJE KONTEJNERA ZA KOMUNALNI OTPAD U ZONI VIŠEPORODIČNOG STANOVANJA UNUTAR GRAĐEVINSKOG PODRUČJA SUBOTICA - PALIĆ I NASELJA BAJMOK, ČANTAVIR I DONJI TAVANKUT




LEGENDA:

-  Postojeći objekti
-  Postojeći pomoćni objekti
-  Planirani manipulativni ograđeni plato za smešta kontejnera
-  Postojeći kontejner
-  Postojeći kontejneri čija se lokacija ukida

OZNAKE LOKACIJA:

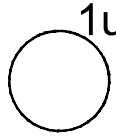
-  Postojeća lokacija kontejnera koja se ukida i kontejneri se premeštaju na drugu lokaciju
-  Planirana lokacija kontejnera sa POSTOJEĆIM kontejnerima

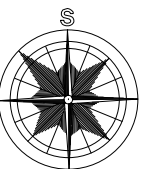

ZAVOD ZA URBANIZAM SUBOTICA

Broj ugovora-narudžbe
27-185/14


Predmet PLAN ZA POSTAVLJANJE KONTEJNERA ZA KOMUNALNI OTPAD U ZONI VIŠEPORODIČNOG STANOVANJA UNUTAR GRAĐEVINSKOG PODRUČJA SUBOTICA - PALIĆ I NASELJA BAJMOK, ČANTAVIR I DONJI TAVANKUT	Crtež MZ "KERTVAROŠ"	Odgovorni urbanista BUKVIĆ ANA, dipl.ing.arh	Datum XI/15.	Paraf	Razmera 1:500
		Naručilac JP "DIREKCIJA ZA IZGRADNJU GRADA SUBOTICE" TRG REPUBLIKE 16, SUBOTICA	Saradnik BAJKIN RADE, građ.teh.		Br.lista 2

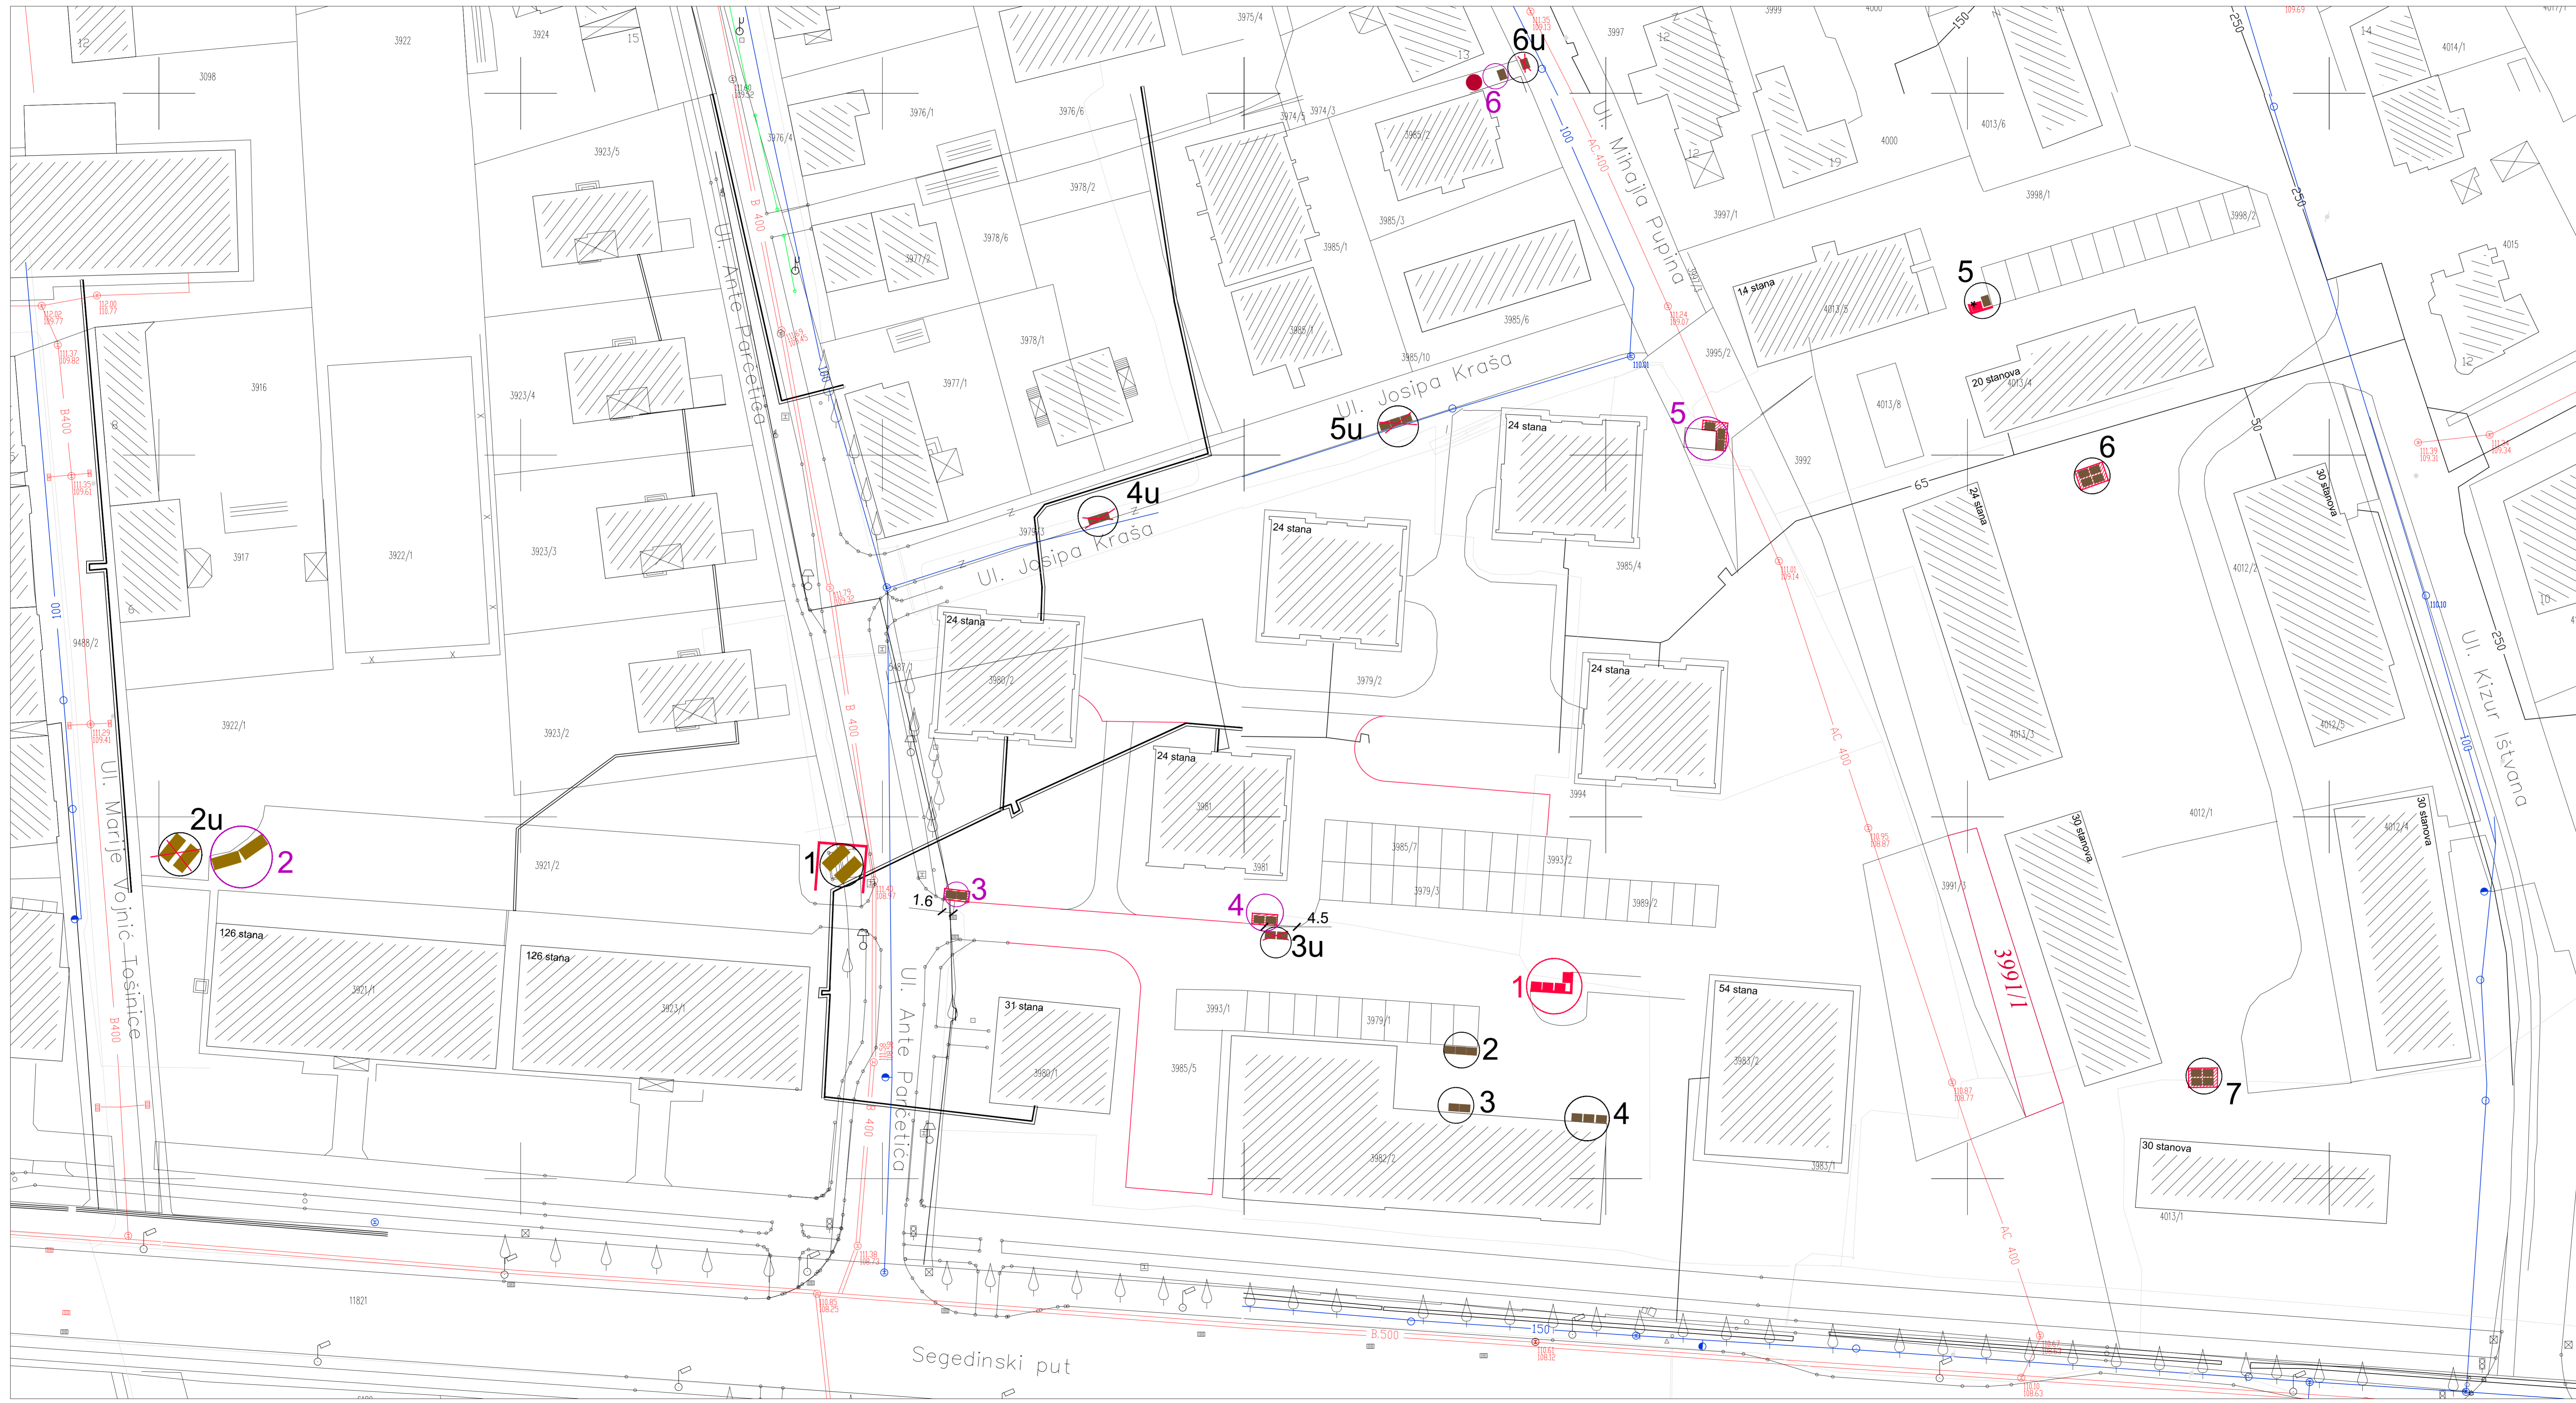

PLAN ZA POSTAVLJANJE KONTEJNERA ZA KOMUNALNI OTPAD U ZONI VIŠEPORODIČNOG STANOVANJA UNUTAR GRAĐEVINSKOG PODRUČJA SUBOTICA - PALIĆ I NASELJA BAJMOK, ČANTAVIR I DONJI TAVANKUT





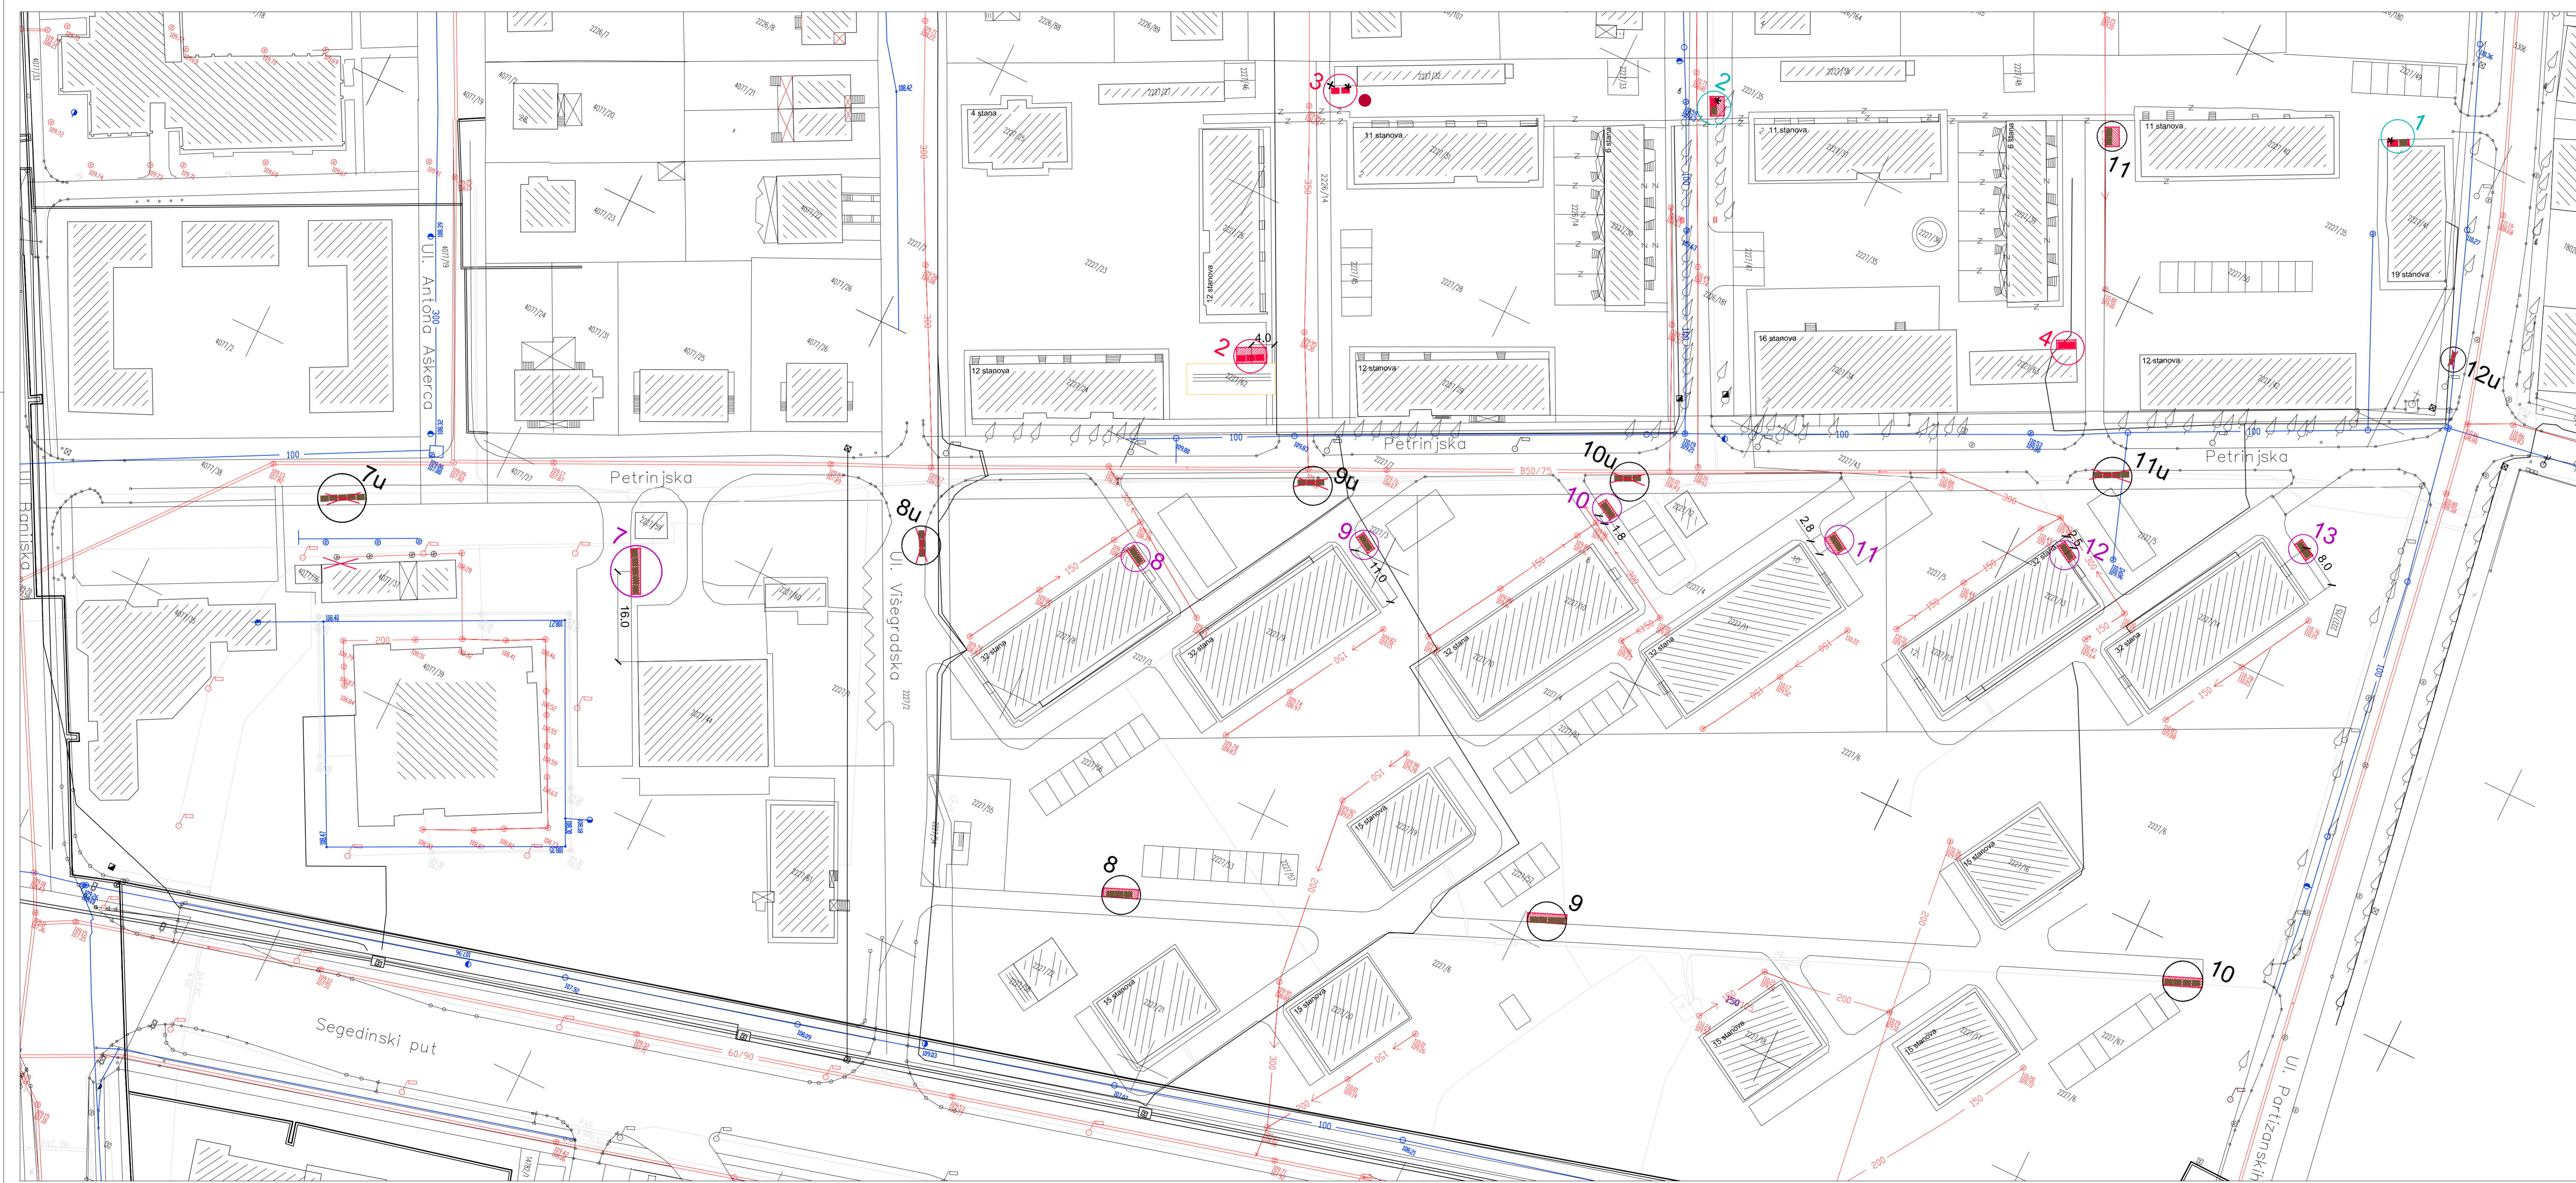


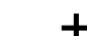


LEGENDA:

- Postojeći objekti
 - Postojeći pomoćni objekti
 - Planirani manipulativni ogradeni plato za smešta kontejnera
 - Planirana ograda za smeštaj kontejnera
 - Postojeći kontejner
 - Predloženi planirani kontejner - novi kontejner
 - Postojeći kontejner 5m3
 - Postojeći kontejneri čija se lokacija ukida
 - Predložena lokacija kontejnera koja se može menjati
 - Postavljanje novih kontejnera zbog sortiranja otpada
- OZNAKE LOKACIJA:**
- 6u Postojeća lokacija kontejnera koja se ukida i kontejneri se premeštaju na drugu lokaciju
 - 7 Postojeća lokacija kontejnera koja se zadržava
 - 6 Planirana lokacija kontejnera sa POSTOJEĆIM kontejnerima
 - 1 Planirana lokacija kontejnera sa novim kontejnerima








PLAN ZA POSTAVLJANJE KONTEJNERA ZA KOMUNALNI OTPAD U ZONI VIŠEPRODIČNOG STANOVANJA UNUTAR GRAĐEVINSKOG PODRUČJA SUBOTICA - PALIČ I NASELJA BAJMOK, ČANTAVIR I DONJI TAVANKUT

LEGENDA:

-  Postojeći objekti
-  Postojeći pomoćni objekti
-  Planirani manipulativni ograđeni plato za smešta kontejnera
-  Planirana ograda za smeštaj kontejnera
-  Postojeći kontejner
-  Predloženi planirani kontejner - novi kontejner
-  Postojeći kontejneri čija se lokacija ukida
-  Postavljanje novih kontejnera zbog sortiranja otpada
-  Postavljanje novih kontejnera zbog nedeovoljnog broja
-  Predložena lokacija kontejnera koja se može menjati









OZNAKE LOKACIJA:

-  12u Postojeća lokacija kontejnera koja se ukida i kontejneri se premeštaju na drugu lokaciju
-  11 Postojeća lokacija kontejnera koja se zadržava
-  13 Planirana lokacija kontejnera sa POSTOJEĆIM kontejnerima
-  2 Planirana lokacija kontejnera sa postojećim i novim kontejnerima
-  4 Planirana lokacija kontejnera sa novim kontejnerima

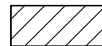

ZAVOD ZA URBANIZAM SUBOTICA		Broj ugovora-naručbe 27-185/14
Prilozi: PLAN ZA POSTAVLJANJE KONTEJNERA ZA KOMUNALNI OTPAD U ZONI VIŠEPRODIČNOG STANOVANJA UNUTAR GRAĐEVINSKOG PODRUČJA SUBOTICA - PALIČ I NASELJA BAJMOK, ČANTAVIR I DONJI TAVANKUT Naručilac: OPŠTINA ZA IZGRADNJU GRADA SUBOTICE TRG REPUBLIKE 16, SUBOTICA	Crtež: MZ "KERTVAROŠ" BAJKIN RADE, grad.teh.	Odgovorni urbanista: BUKVIĆ ANA, dipl.ing.arh Datum: Paraf: XVI.5. 1:500 Razmera: Br.lista: 4


PLAN ZA POSTAVLJANJE KONTEJNERA ZA KOMUNALNI OTPAD U ZONI VIŠEPORODIČNOG STANOVANJA UNUTAR GRAĐEVINSKOG PODRUČJA SUBOTICA - PALIĆ I NASELJA BAJMOK, ČANTAVIR I DONJI TAVANKUT

LEGENDA:


-  Postojeći objekti
-  Postojeći pomoćni objekti
-  Planirani manipulativni ograđeni plato za smešta kontejnera
-  Postojeći kontejner
-  Predloženi planirani kontejner - novi kontejner
-  Postojeći kontejneri čija se lokacija ukida
-  Postavljanje novih kontejnera zbog sortiranja otpada
-  Predložena lokacija kontejnera koja se može menjati

OZNAKE LOKACIJA:

-  14u Postojeća lokacija kontejnera koja se ukida i kontejneri se premeštaju na drugu lokaciju
-  4 Planirana lokacija kontejnera sa postojećim i novim kontejnerima

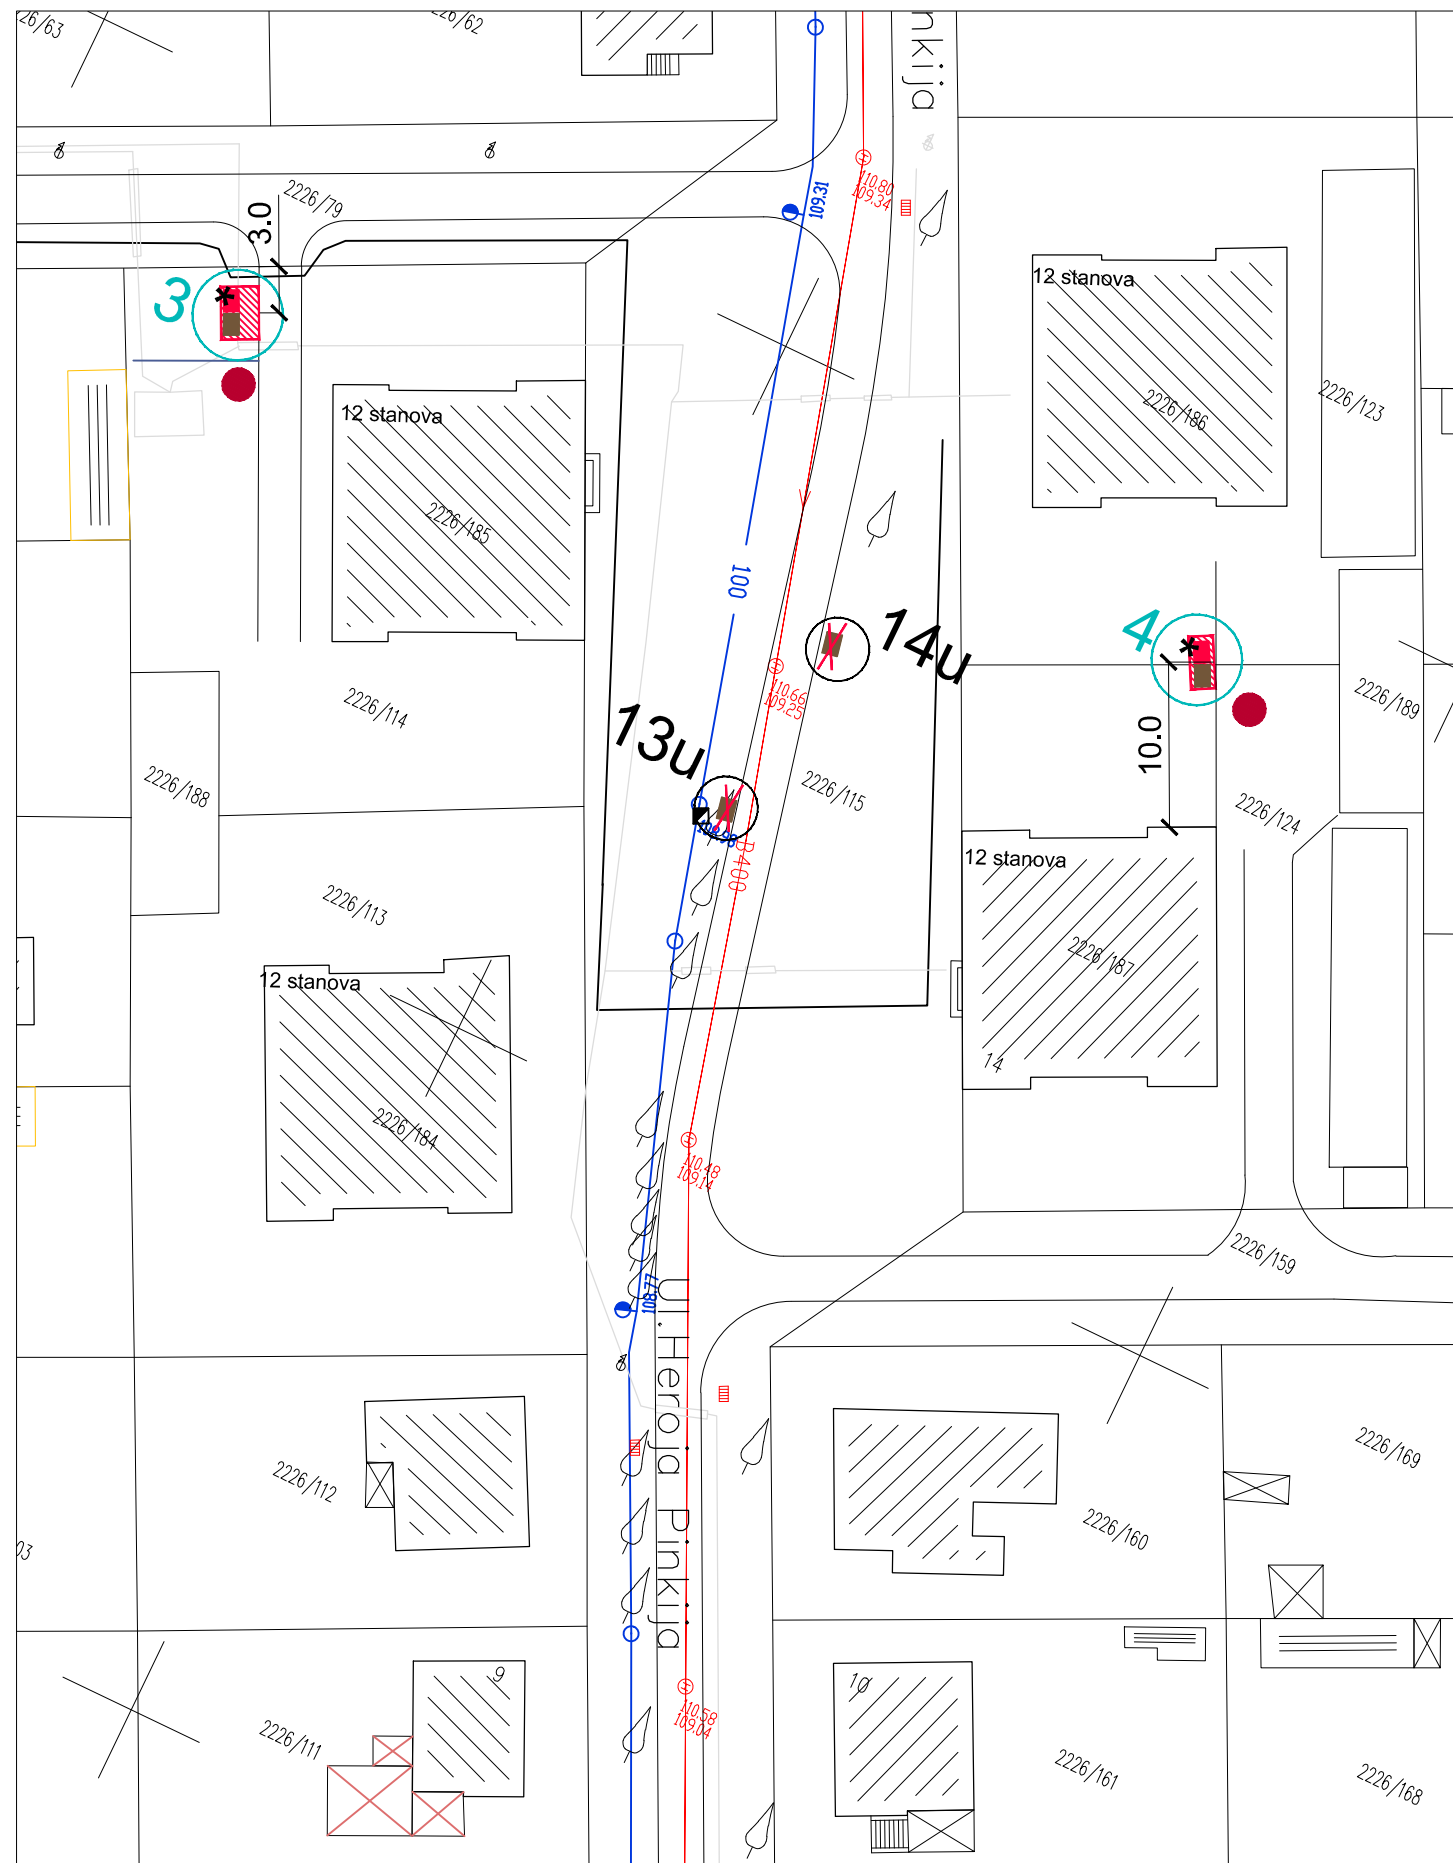



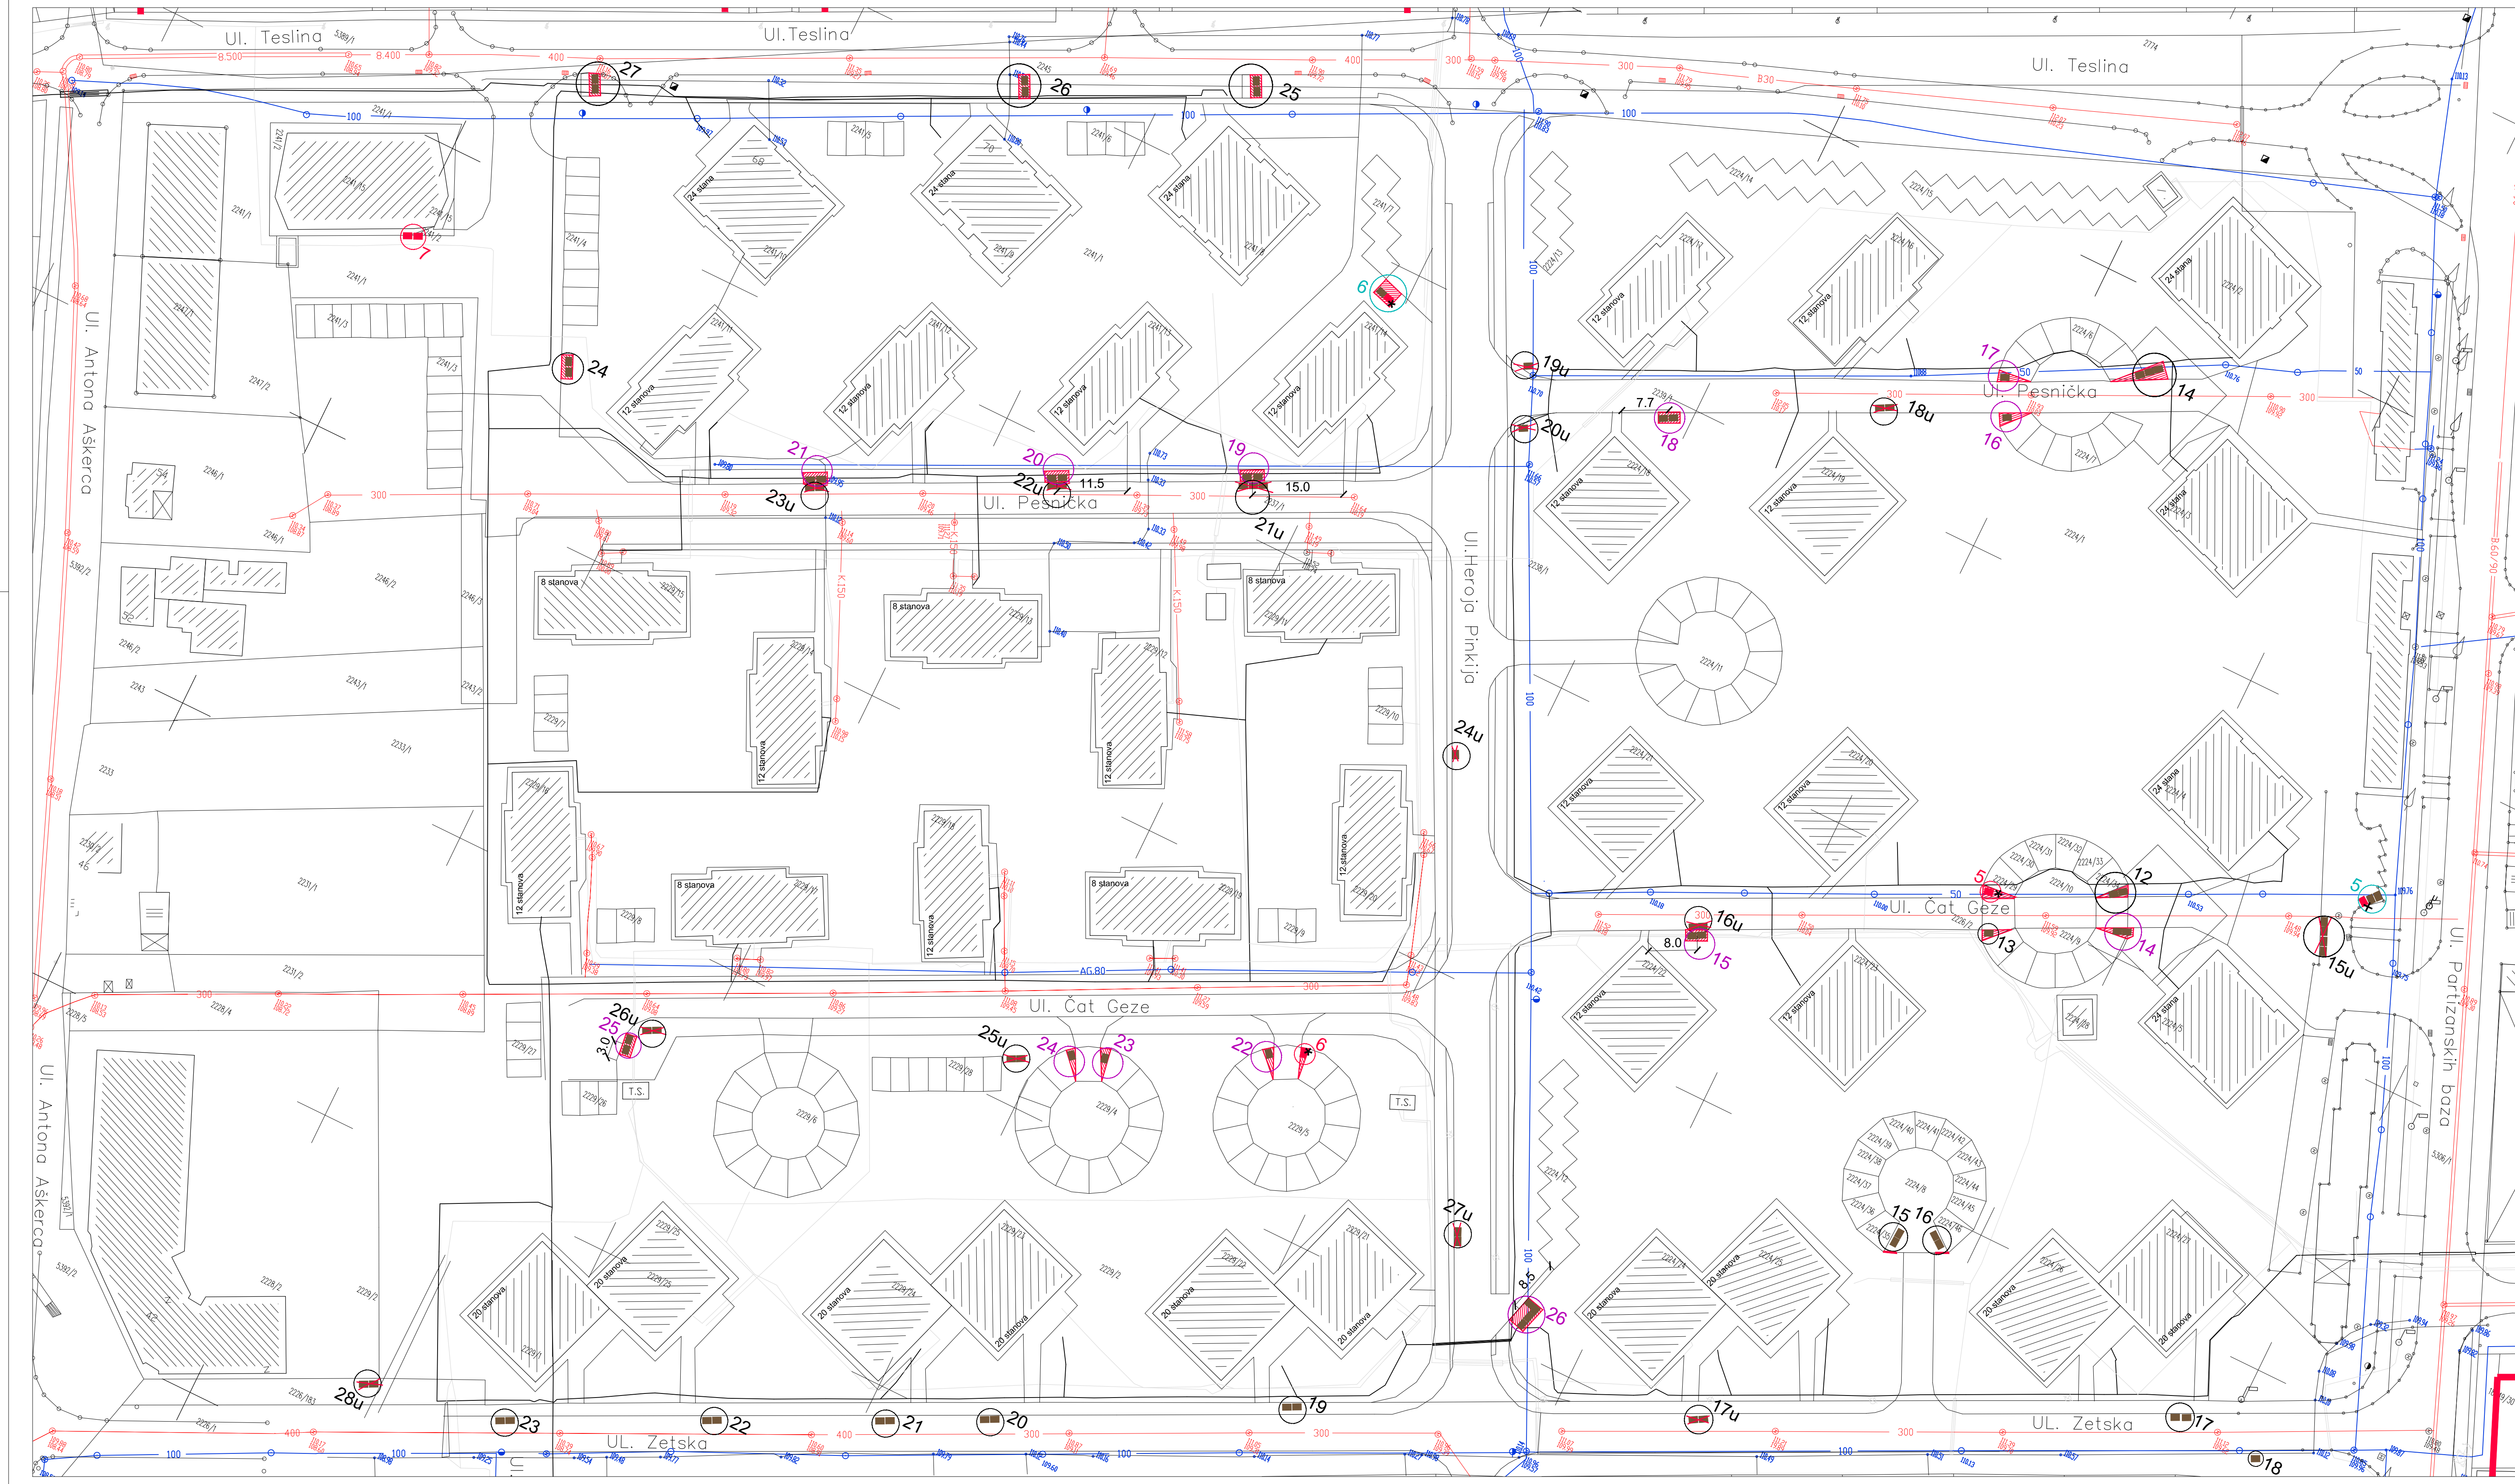











<p>ZAVOD ZA URBANIZAM SUBOTICA</p> <p>Predmet: PLAN ZA POSTAVLJANJE KONTEJNERA ZA KOMUNALNI OTPAD U ZONI VIŠEPORODIČNOG STANOVANJA UNUTAR GRAĐEVINSKOG PODRUČJA SUBOTICA - PALIĆ I NASELJA BAJMOK, ČANTAVIR I DONJI TAVANKUT</p> <p>Naručilac: JP "DIREKCIJA ZA IZGRADNJU GRADA SUBOTICE" TRG REPUBLIKE 16, SUBOTICA</p>		Broj ugovora-narudžbe 27-185/14	
		Crtež MZ "KERTVAROŠ"	Odgovorni urbanista BUKVIĆ ANA, dipl.ing.arh
		Razmera 1:500	Br.lista 5




PLAN ZA POSTAVLJANJE KONTEJNERA ZA KOMUNALNI OTPAD U ZONI VIŠEPRODIČNOG STANOVANJA UNUTAR GRAĐEVINSKOG PODRUČJA SUBOTICA - PALIĆ I NASELJA BAJMOK, ČANTAVIR I DONJI TAVANKUT

LEGENDA :

-  Postojeći objekti
 -  Postojeći pomoćni objekti
 -  Planirani manipulativni ograđeni plato za smešta kontejnera
 -  Planirana ograda za smeštaj kontejnera
 -  Postojeći kontejner
 -  Predloženi planirani kontejner - novi kontejner
 -  Postojeći kontejneri čija se lokacija ukida
 -  Uvođenje novih kontejnera zbog sortiranja otpada
 -  Uvođenje novih kontejnera zbog nedeovoljnog broja istih
- OZNAKE LOKACIJA:**
-  28u Postojeća lokacija kontejnera koja se ukida i kontejneri se premeštaju na drugu lokaciju
 -  27 Postojeća lokacija kontejnera koja se zadržava
 -  26 Planirana lokacija kontejnera sa POSTOJEĆIM kontejnerima
 -  6 Planirana lokacija kontejnera sa postojećim i novim kontejnerima
 -  7 Planirana lokacija kontejnera sa novim kontejnerima

ZAVOD ZA URBANIZAM SUBOTICA		[Broj ugovora-naručbe] 27-185/14
Priprema PLAN ZA POSTAVLJANJE KONTEJNERA ZA KOMUNALNI OTPAD U ZONI VIŠEPRODIČNOG STANOVANJA UNUTAR GRAĐEVINSKOG PODRUČJA SUBOTICA - PALIĆ I NASELJA BAJMOK, ČANTAVIR I DONJI TAVANKUT Naručilac UP "UREĐIVANJE ZA IZGRADNJU GRADA SUBOTICE" TRG REPUBLIKE 16, SUBOTICA	Osnov BUKVIĆ ANA, dipl.ing.arh Saradnik BAJKIN RADE, grad.teh.	Datum Paraf Razmera 1:500 Br.lista <div style="text-align: center; font-size: 12px; font-weight: bold;">6</div>

PLAN ZA POSTAVLJANJE KONTEJNERA ZA KOMUNALNI OTPAD U ZONI VIŠEPRODIČNOG STANOVANJA UNUTAR GRAĐEVINSKOG PODRUČJA SUBOTICA - PALIĆ I NASELJA BAJMOK, ČANTAVIR I DONJI TAVANKUT

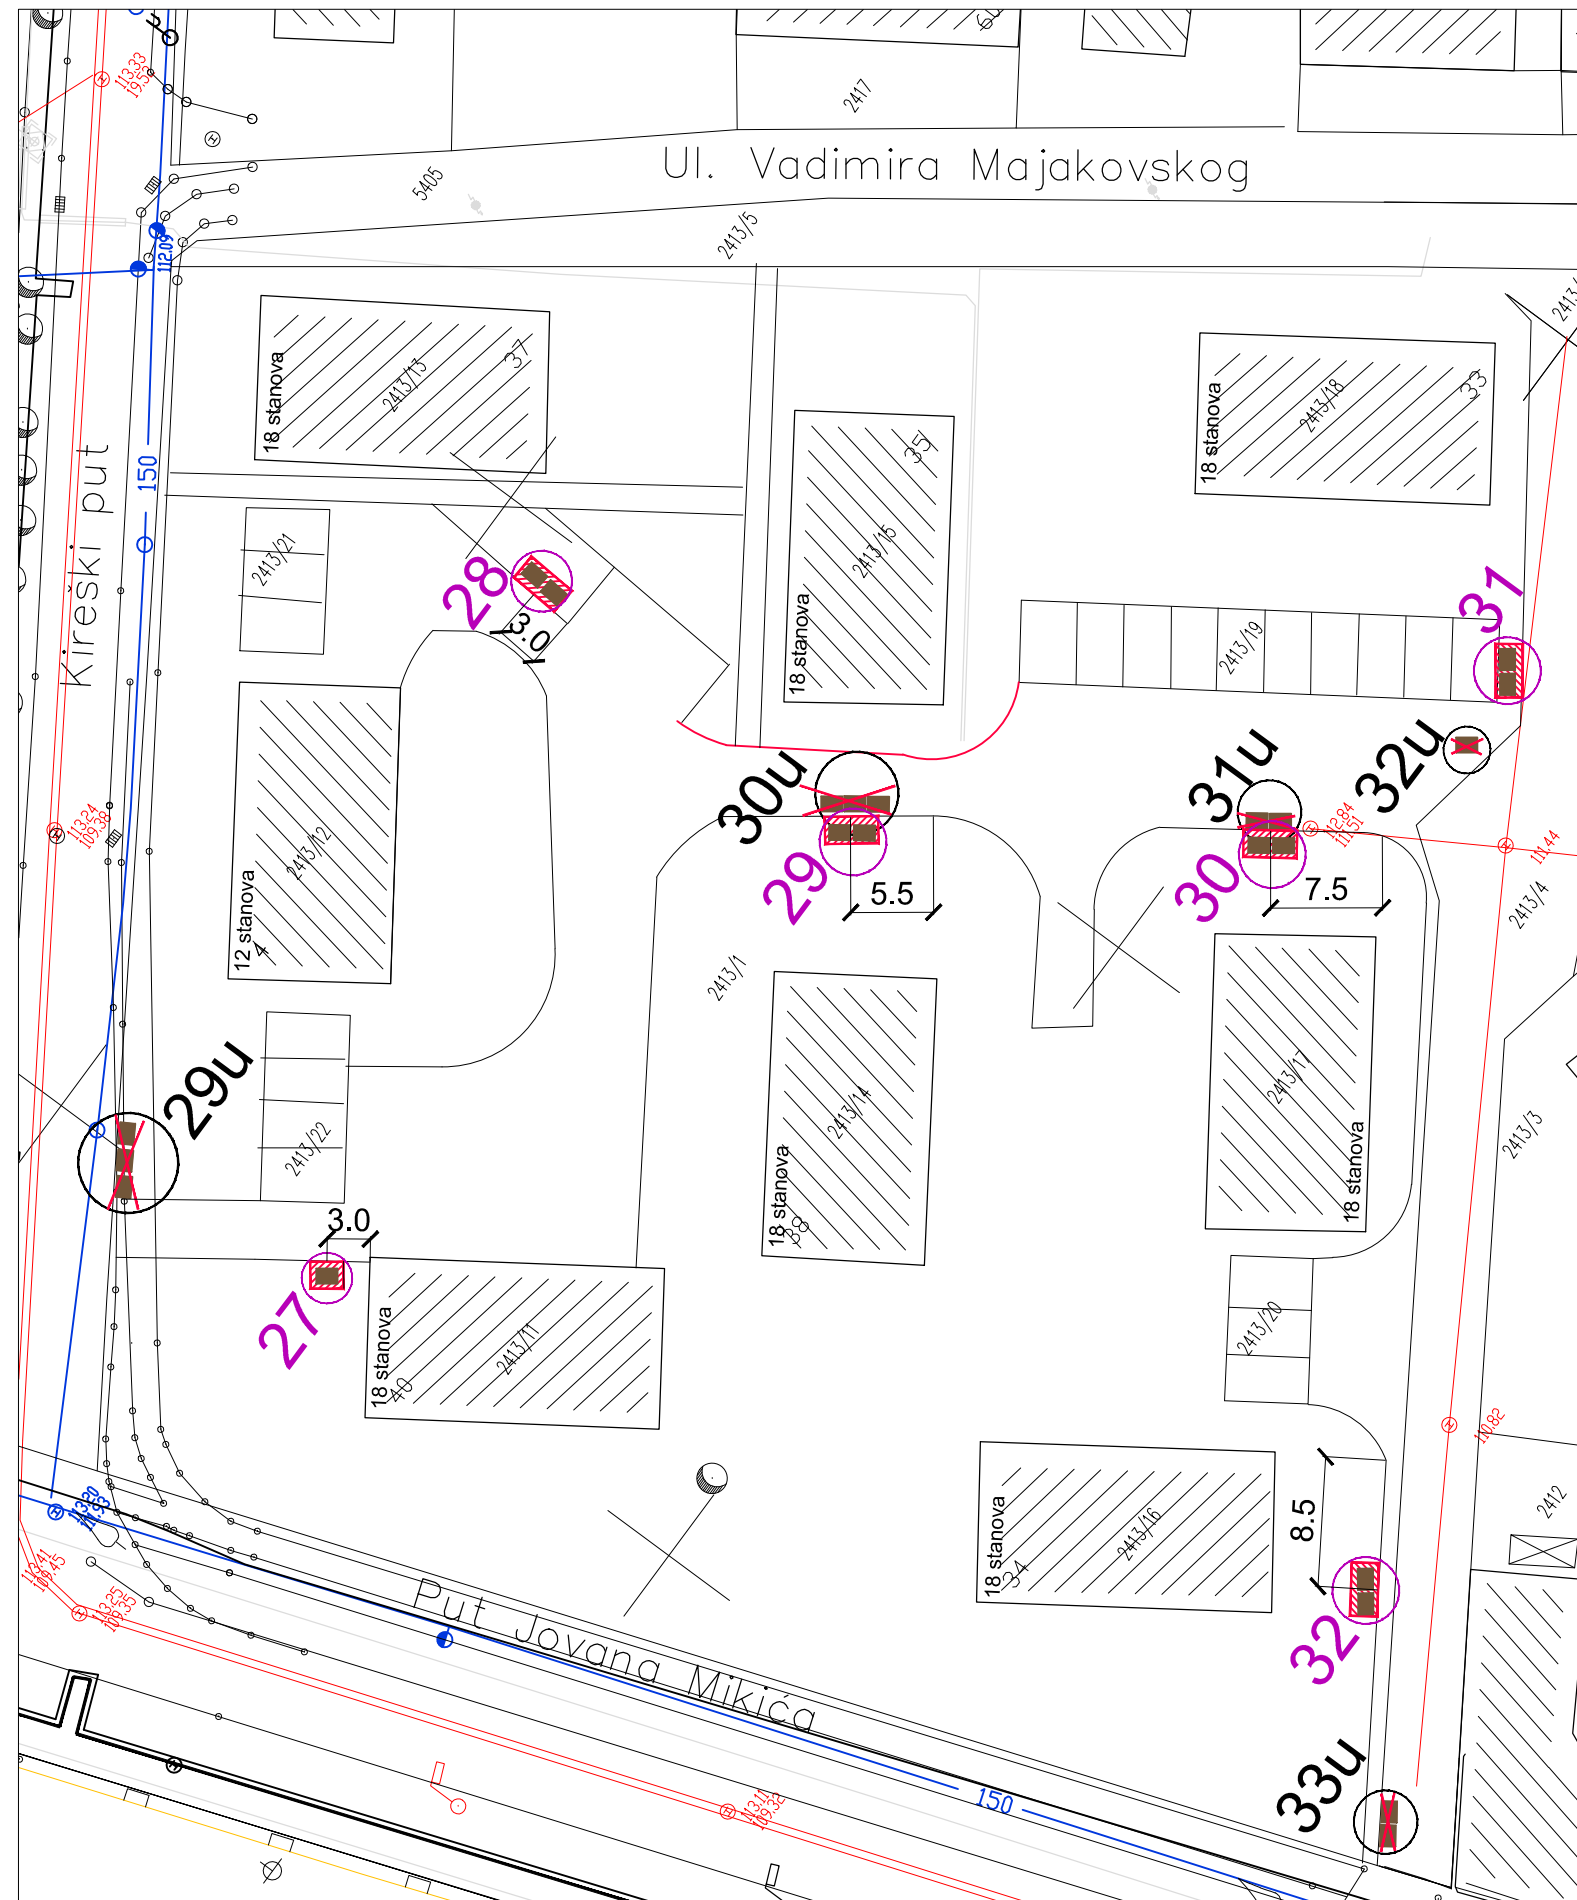

LEGENDA:

- Postojeći objekti
- Postojeći pomoćni objekti
- Planirani manipulativni ograđeni plato za smešta kontejnera
- Postojeći kontejner
- Postojeći kontejneri čija se lokacija ukida

- OZNAKE LOKACIJA:
- 33u Postojeća lokacija kontejnera koja se ukida i kontejneri se premeštaju na drugu lokaciju
 - 32 Planirana lokacija kontejnera sa POSTOJEĆIM kontejnerima



<p>ZAVOD ZA URBANIZAM SUBOTICA</p> <p>Predmet PLAN ZA POSTAVLJANJE KONTEJNERA ZA KOMUNALNI OTPAD U ZONI VIŠEPRODIČNOG STANOVANJA UNUTAR GRAĐEVINSKOG PODRUČJA SUBOTICA - PALIĆ I NASELJA BAJMOK, ČANTAVIR I DONJI TAVANKUT</p> <p>Naručilac JP "DIREKCIJA ZA IZGRADNJU GRADA SUBOTICE" TRG REPUBLIKE 16, SUBOTICA</p>		<p>Crtež</p> <p>MZ "KERTVAROŠ"</p>		<p>Broj ugovora-narudžbe 27-185/14</p>	
		<p>Odgovorni urbanista BUKVIĆ ANA, dipl.ing.arh</p> <p>Saradnik BAJKIN RADE, građ.teh.</p>	<p>Datum XI/15.</p>	<p>Paraf</p>	<p>Razmera 1:500</p> <p>Br.lista</p>
			7		