

PLAN ZA POSTAVLJANJE KONTEJNERA ZA KOMUNALNI OTPAD U ZONI VIŠEPORODIČNOG STANOVANJA UNUTAR GRAĐEVINSKOG PODRUČJA SUBOTICA - PALIĆ I NASELJA BAJMOK, ČANTAVIR I DONJI TAVANKUT



LEGENDA :




Lokacije kontejnera

Evidentirane lokacije objekata

koje imaju prostorije za odlaganje komunalnog otpada



Granica mesne zajednice

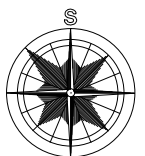


ZAVOD ZA URBANIZAM SUBOTICA

Broj ugovora-narudžbe

27-185/14


Predmet PLAN ZA POSTAVLJANJE KONTEJNERA ZA KOMUNALNI OTPAD U ZONI VIŠEPORODIČNOG STANOVANJA UNUTAR GRAĐEVINSKOG PODRUČJA SUBOTICA - PALIĆ I NASELJA BAJMOK, ČANTAVIR I DONJI TAVANKUT	Crtež PREGLEDNA KARTA MZ "PROZIVKA"	Odgovorni urbanista BUKVIĆ ANA, dipl.ing.arh	Datum XI/15.	Paraf	Razmera
		Saradnik BAJKIN RADE, građ.teh.			Br.lista 1
Naručilac JP "DIREKCIJA ZA IZGRADNJU GRADA SUBOTICE" TRG REPUBLIKE 16, SUBOTICA					

PLAN ZA POSTAVLJANJE KONTEJNERA ZA KOMUNALNI OTPAD U ZONI VIŠEPORODIČNOG STANOVANJA UNUTAR GRADEVINSKOG PODRUČJA SUBOTICA - PALIĆ I NASELJA BAJMOK, ČANTAVIR I DONJI TAVANKUT

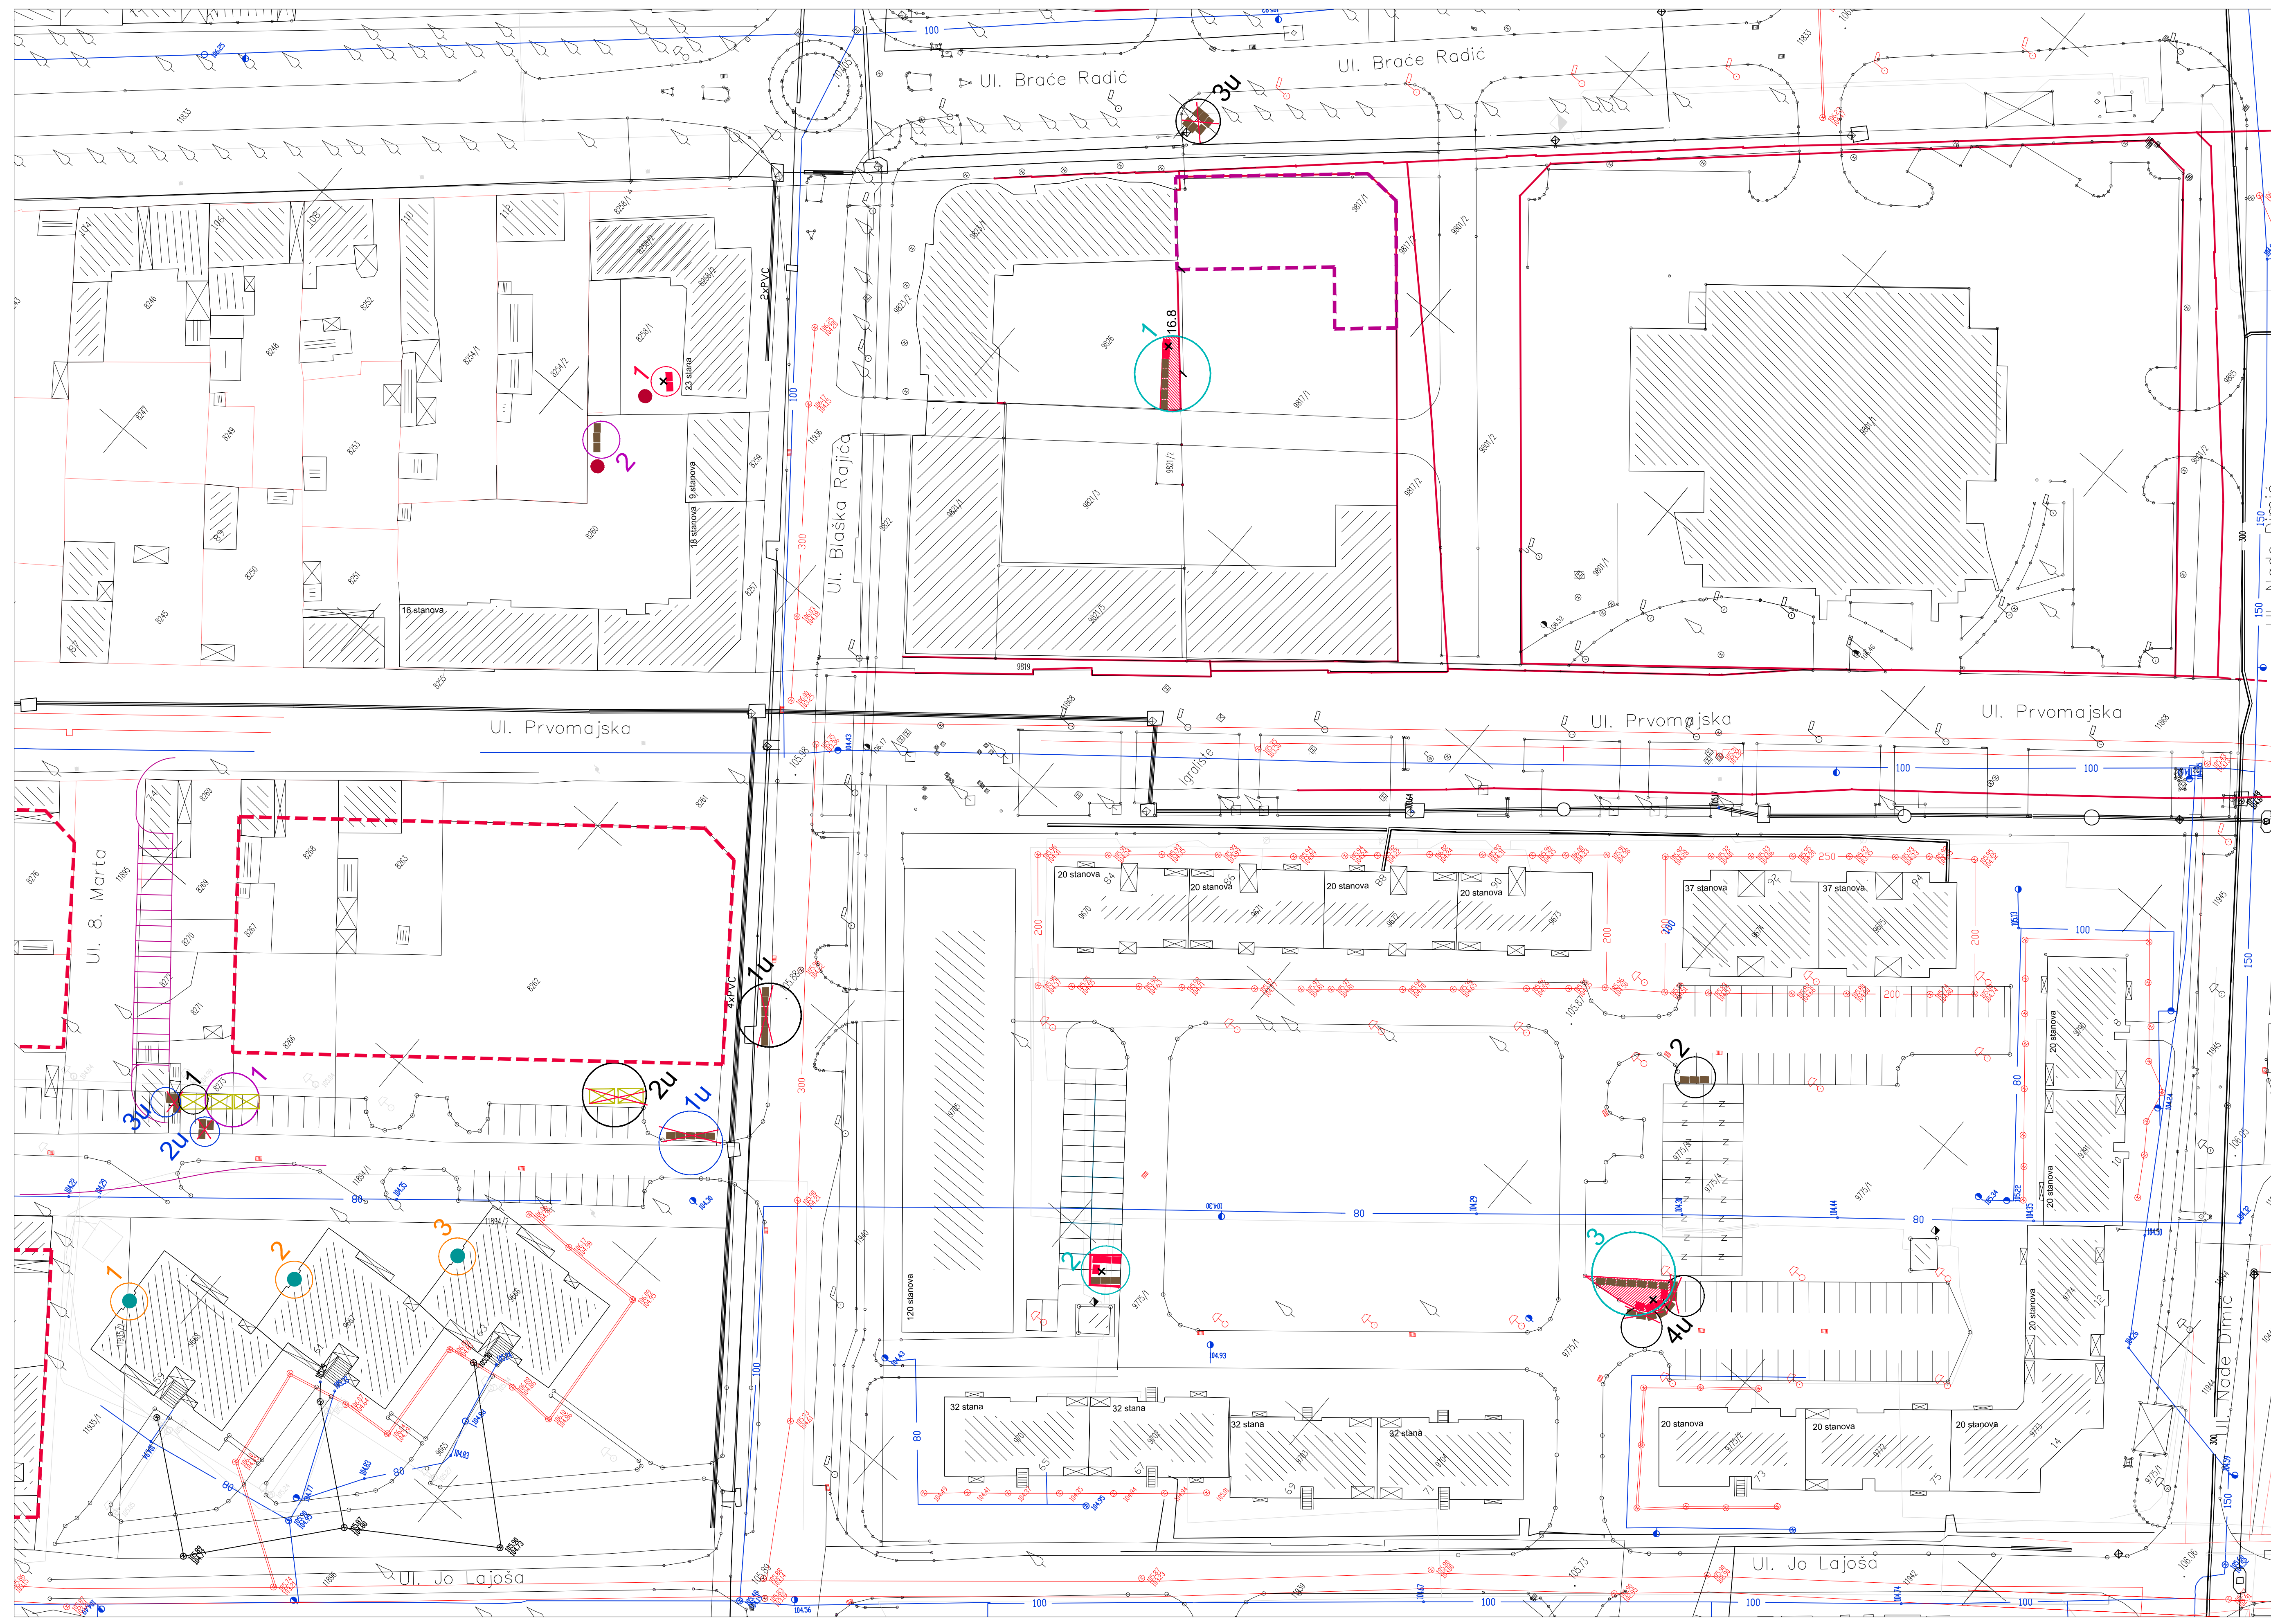

LEGENDA:



- Postojeći objekti
 - Postojeći pomoćni objekti
 - Planirana građevinska linija novog objekta u skladu sa PDR za deo prostora oivičenog ulicama Maksima Gorkog, Beogradski put, Blaška Rajića i Senčanski put u Subotici
 - Planirana građevinska linija novog objekta u skladu sa PDR za deo prostora MZ „Prozivka“ u Subotici
 - Postojeći kontejner
 - Predloženi planirani kontejner - novi kontejner
 - Postojeći kontejneri čija se lokacija ukida
 - Postojeći kontejner sa nadstrešnicom za PVC i papir otpad
 - Postojeći kontejner sa nadstrešnicom za PVC i papir otpad čija se lokacija ukida
 - Predložena lokacija kontejnera koja se može menjati
 - Pristup prostoriji za odlaganje komunalnog otpada u stambenom objektu
 - Postavljanje novih kontejnera zbog nedeovoljnog broja
- OZNAKE LOKACIJA:
- Postojeća lokacija kontejnera koja se ukida i kontejneri se premeštaju na drugu lokaciju
 - Postojeća lokacija kontejnera koja se ukida i kontejneri se premeštaju u objekte sa prostorijom za odlaganje komunalnog otpada
 - Postojeća lokacija kontejnera koja se zadržava
 - Planirana lokacija kontejnera sa POSTOJEĆIM kontejnerima
 - Planirana lokacija kontejnera sa postojećim i novim kontejnerima
 - Planirana lokacija kontejnera sa novim kontejnerima
 - Lokacija stambenog objekta sa prostorijom za smeštaj kontejnera

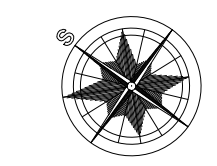

ZAVOD ZA URBANIZAM SUBOTICA 27-185/14

Projekat: PLAN ZA POSTAVLJANJE KONTEJNERA ZA KOMUNALNI OTPAD U ZONI VIŠEPORODIČNOG STANOVANJA UNUTAR GRADEVINSKOG PODRUČJA SUBOTICA - PALIĆ I NASELJA BAJMOK, ČANTAVIR I DONJI TAVANKUT	Crtež:	Odgovorni urbanista: BUKVIĆ ANA, dipl.ing.arh	Datum: XII/15.	Paraf:	Razmera: 1:500
Naslovište: JP "DIREKCIJA ZA IZGRADNJU GRADA SUBOTICE" TRG REPUBLIKE 16, SUBOTICA		Saradnik: BAJKIN RADE, građ.teh.			Br.lista: 2

PLAN ZA POSTAVLJANJE KONTEJNERA ZA KOMUNALNI OTPAD U ZONI VIŠEPORODIČNOG STANOVANJA UNUTAR GRADEVINSKOG PODRUČJA SUBOTICA - PALIĆ I NASELJA BAJMOK, ČANTAVIR I DONJI TAVANKUT

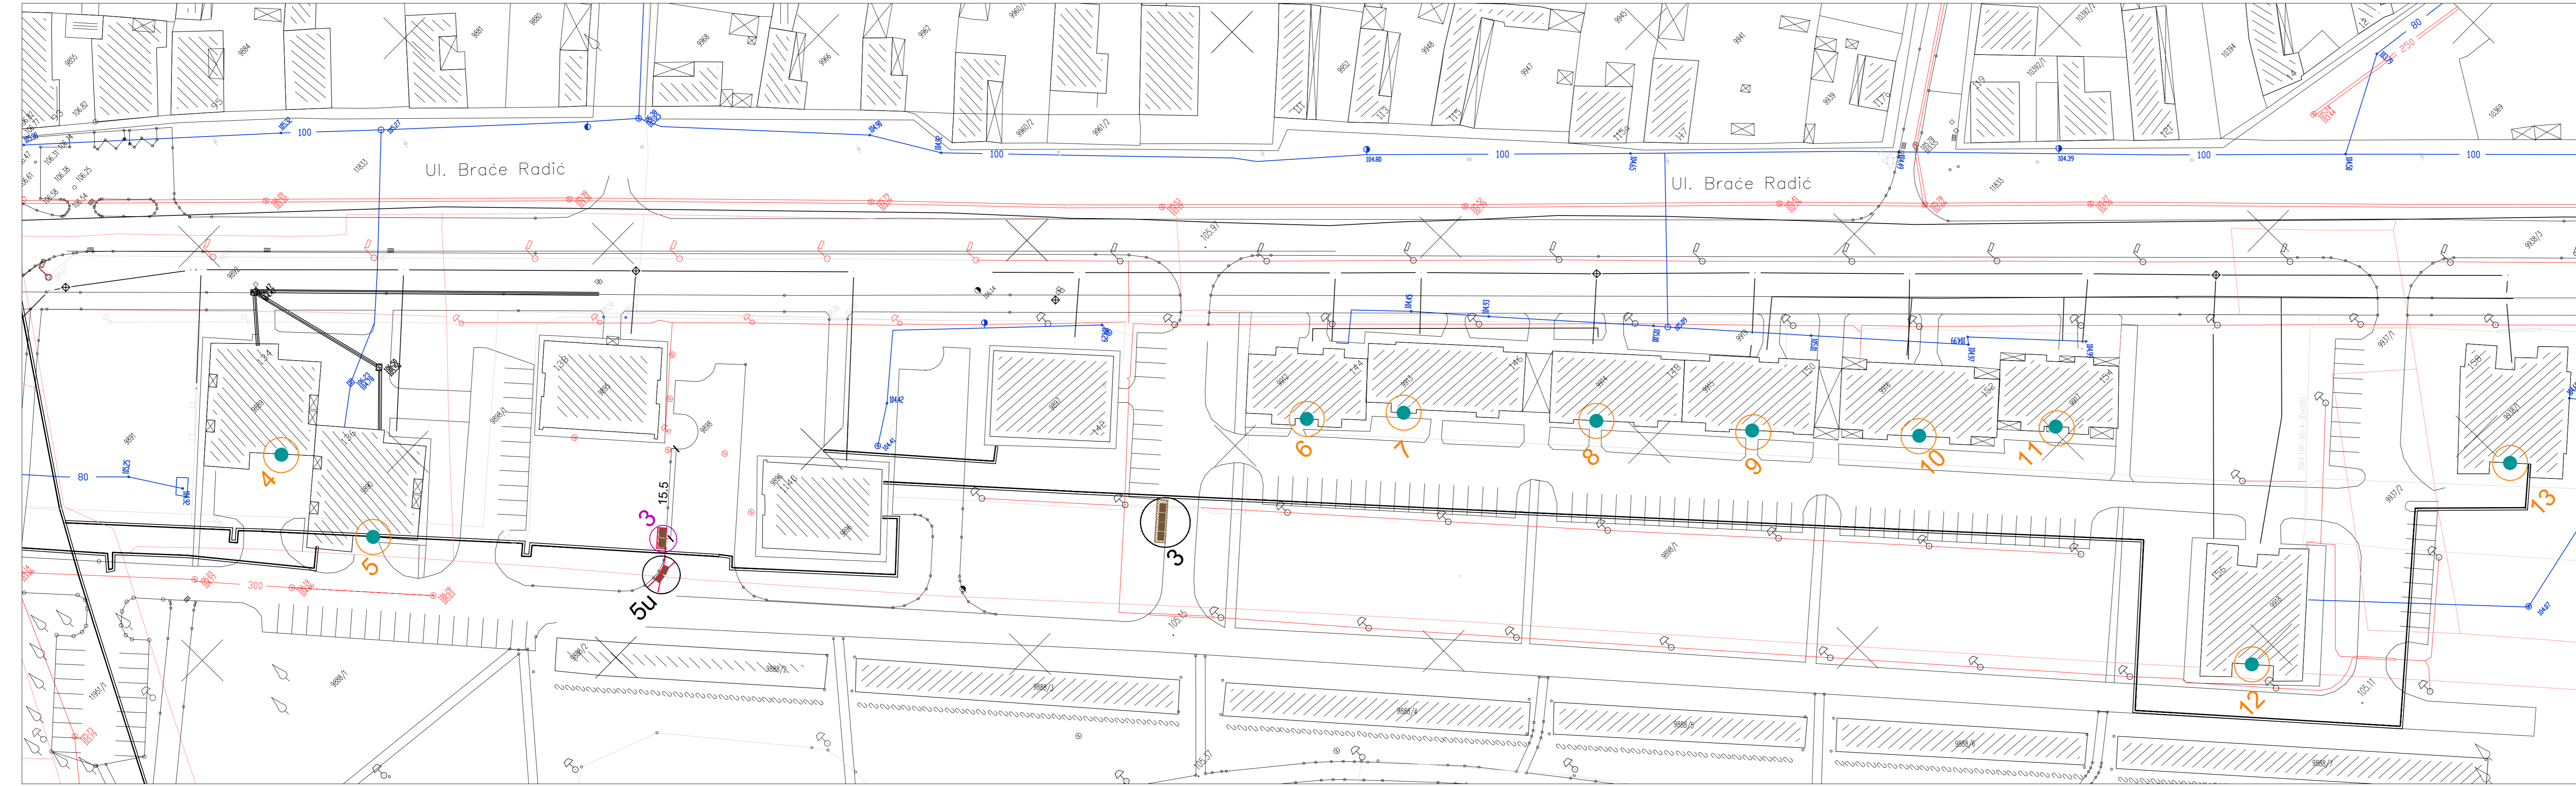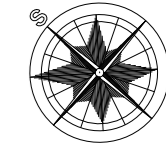

LEGENDA :

- Postojeći objekti
- Postojeći pomoćni objekti
- Postojeći manipulativni ograđeni plato
- Planirani manipulativni ograđeni plato za smešta kontejnera
- Postojeći kontejner
- Postojeći prostoriji čija se lokacija ukida
- Pristup prostoriji za odlaganje komunalnog otpada u stambenom objektu

OZNAKE LOKACIJA:










- 5u Postojeća lokacija kontejnera koja se ukida i kontejneri se premeštaju na drugu lokaciju
- 3 Postojeća lokacija kontejnera koja se zadržava
- 3 Planirana lokacija kontejnera sa POSTOJEĆIM kontejnerima
- 13 Lokacija stambenog objekta sa prostorijom za smeštaj kontejnere

ZAVOD ZA URBANIZAM SUBOTICA Broj ugovora-naručbe: 27-185/14





Predmet: PLAN ZA POSTAVLJANJE KONTEJNERA ZA KOMUNALNI OTPAD U ZONI VIŠEPORODIČNOG STANOVANJA UNUTAR GRADEVINSKOG PODRUČJA SUBOTICA - PALIĆ I NASELJA BAJMOK, ČANTAVIR I DONJI TAVANKUT Naručilac: JP "DIREKCIJA ZA IZGRADNJU GRADA SUBOTICE" TRG REPUBLIKE 16, SUBOTICA	Crtež: MZ "PROZIVKA"	Odgovorni urbanista: BUKVIĆ ANA, dipl.ing.arh		Datum: XI/15.	Paraf: 	Razmera: 1:500
		Saradnik: BAJKIN RADE, građ.teh.		Br.lista: 3		


PLAN ZA POSTAVLJANJE KONTEJNERA ZA KOMUNALNI OTPAD U ZONI VIŠEPORODIČNOG STANOVANJA UNUTAR GRAĐEVINSKOG PODRUČJA SUBOTICA - PALIĆ I NASELJA BAJMOK, ČANTAVIR I DONJI TAVANKUT

LEGENDA:


-  Postojeći objekti
-  Postojeći pomoćni objekti
-  Planirani manipulativni ograđeni plato za smešta kontejnera
-  Postojeći kontejner
-  Postojeći kontejner za PET ambalažu
-  Predloženi planirani kontejner - novi kontejner
-  Postojeći kontejneri čija se lokacija ukida
-  Pristup prostoriji za odlaganje komunalnog otpada u stambenom objektu
-  Postavljanje novih kontejnera zbog sortiranja otpada

OZNAKE LOKACIJA:

-  7u Postojeća lokacija kontejnera koja se ukida i kontejneri se premeštaju na drugu lokaciju
-  8 Postojeća lokacija kontejnera koja se zadržava
-  4 Planirana lokacija kontejnera sa postojećim i novim kontejnerima
-  1 Lokacija stambenog objekta sa prostorijom za smeštaj kontejnera

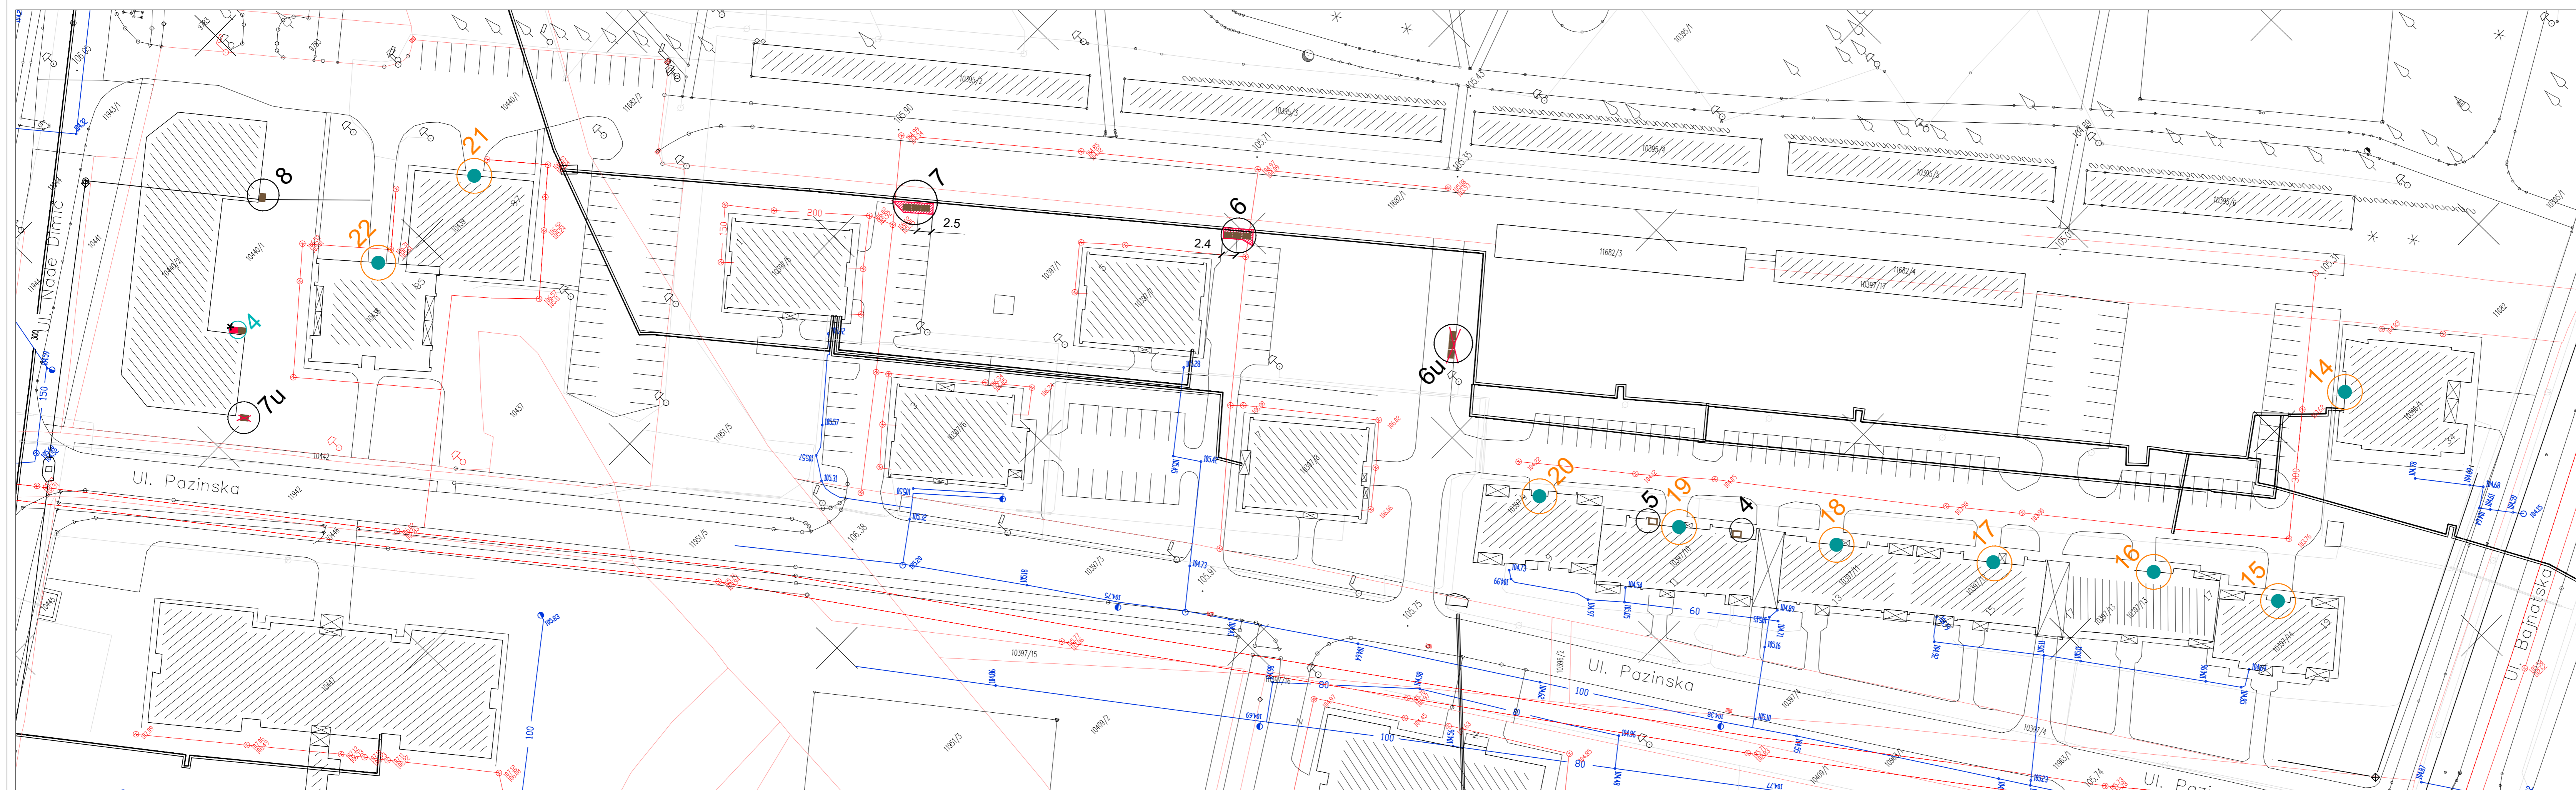

ZAVOD ZA URBANIZAM SUBOTICA		Broj ugovora-narudžbe 27-185/14	
Predmet PLAN ZA POSTAVLJANJE KONTEJNERA ZA KOMUNALNI OTPAD U ZONI VIŠEPORODIČNOG STANOVANJA UNUTAR GRAĐEVINSKOG PODRUČJA SUBOTICA - PALIĆ I NASELJA BAJMOK, ČANTAVIR I DONJI TAVANKUT		Odgovorni urbanista BUKVIĆ ANA, dipl.ing.arh	
Crtič MZ "PROZIVKA"		Datum XII/15.	Paraf
Naručilac JP "DIREKCIJA ZA IZGRADNJU GRADA SUBOTICE" TRG REPUBLIKE 16, SUBOTICA		Saradnik BAJKIN RADE, građ.teh.	
		Razmera 1:500	
		Br.lista 4	

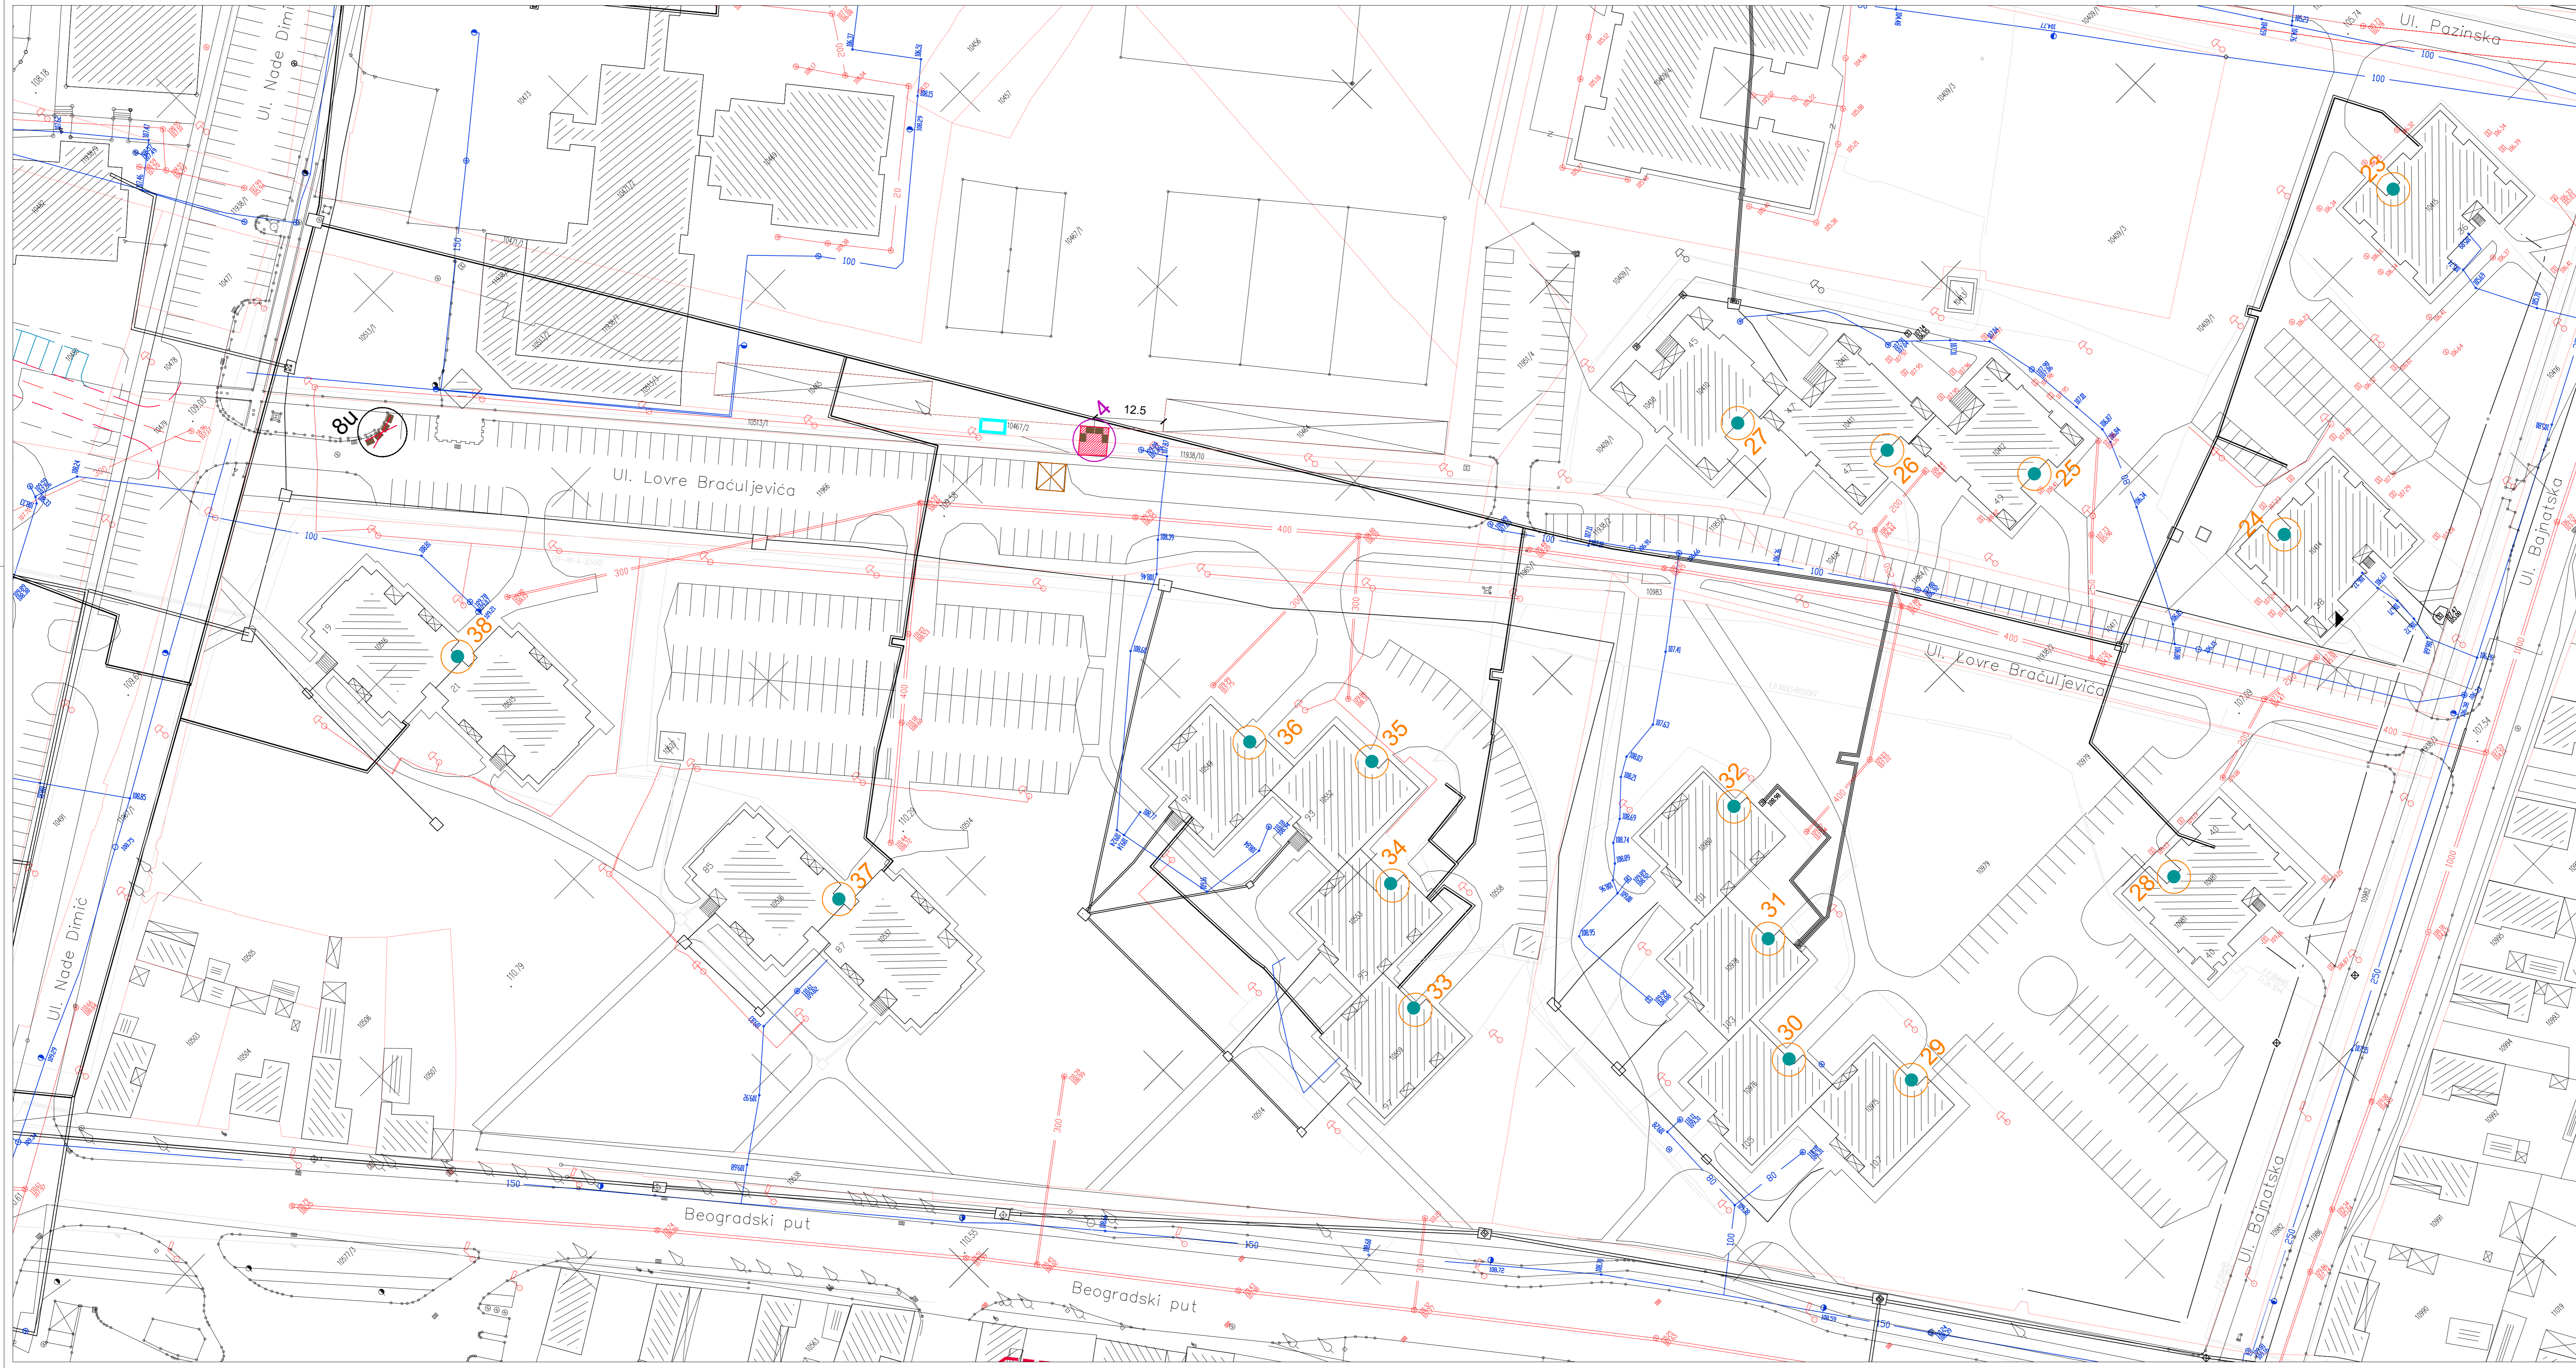


PLAN ZA POSTAVLJANJE KONTEJNERA ZA KOMUNALNI OTPAD U ZONI VIŠEPORODIČNOG STANOVANJA UNUTAR GRAĐEVINSKOG PODRUČJA SUBOTICA - PALIĆ I NASELJA BAJMOK, ČANTAVIR I DONJI TAVANKUT

LEGENDA:

- Postojeći objekti
- Postojeći pomoćni objekti
- Postojeći kiosk
- Planirani manipulativni ograđeni plato za smešta kontejnera
- Postojeći kontejner
- Postojeći kontejneri čija se lokacija ukida
- Pristup prostoriji za odlaganje komunalnog otpada u stambenom objektu
- Postojeća parking mesta (dva) koja se ukidaju zbog pristupa vozilu JKP "Čistoća i zelenilo"


OZNAKE LOKACIJA:

- 8u Postojeća lokacija kontejnera koja se ukida i kontejneri se premeštaju na drugu lokaciju
- 4 Planirana lokacija kontejnera sa POSTOJEĆIM kontejnerima
- 38 Lokacija stambenog objekta sa prostorijom za smeštaj kontejnera

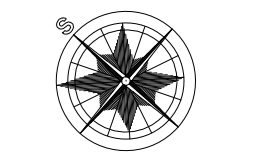


ZAVOD ZA URBANIZAM SUBOTICA		27-185/14
Predmet: PLAN ZA POSTAVLJANJE KONTEJNERA ZA KOMUNALNI OTPAD U ZONI VIŠEPORODIČNOG STANOVANJA UNUTAR GRAĐEVINSKOG PODRUČJA SUBOTICA - PALIĆ I NASELJA BAJMOK, ČANTAVIR I DONJI TAVANKUT Izradio: JP "UREĐIVANJE I ODRŽAVANJE GRADSKOG TERENA I TRGOVANJE NEKRETNIM PRAVIMA"	Crteg: MZ "PROZIVKA" Odgovorni urbanista: BUKVIĆ ANA, dipl.ing.arh. Sadržaj: BAJKIN RADE, građ.teh.	Datum: XI/15. Paraf: Razmera: 1:500 Br. lista: 5

PLAN ZA POSTAVLJANJE KONTEJNERA ZA KOMUNALNI OTPAD U ZONI VIŠEPOROĐIČNOG STANOVANJA UNUTAR GRAĐEVINSKOG PODRUČJA SUBOTICA - PALIĆ I NASELJA BAJMOK, ČANTAVIR I DONJI TAVANKUT

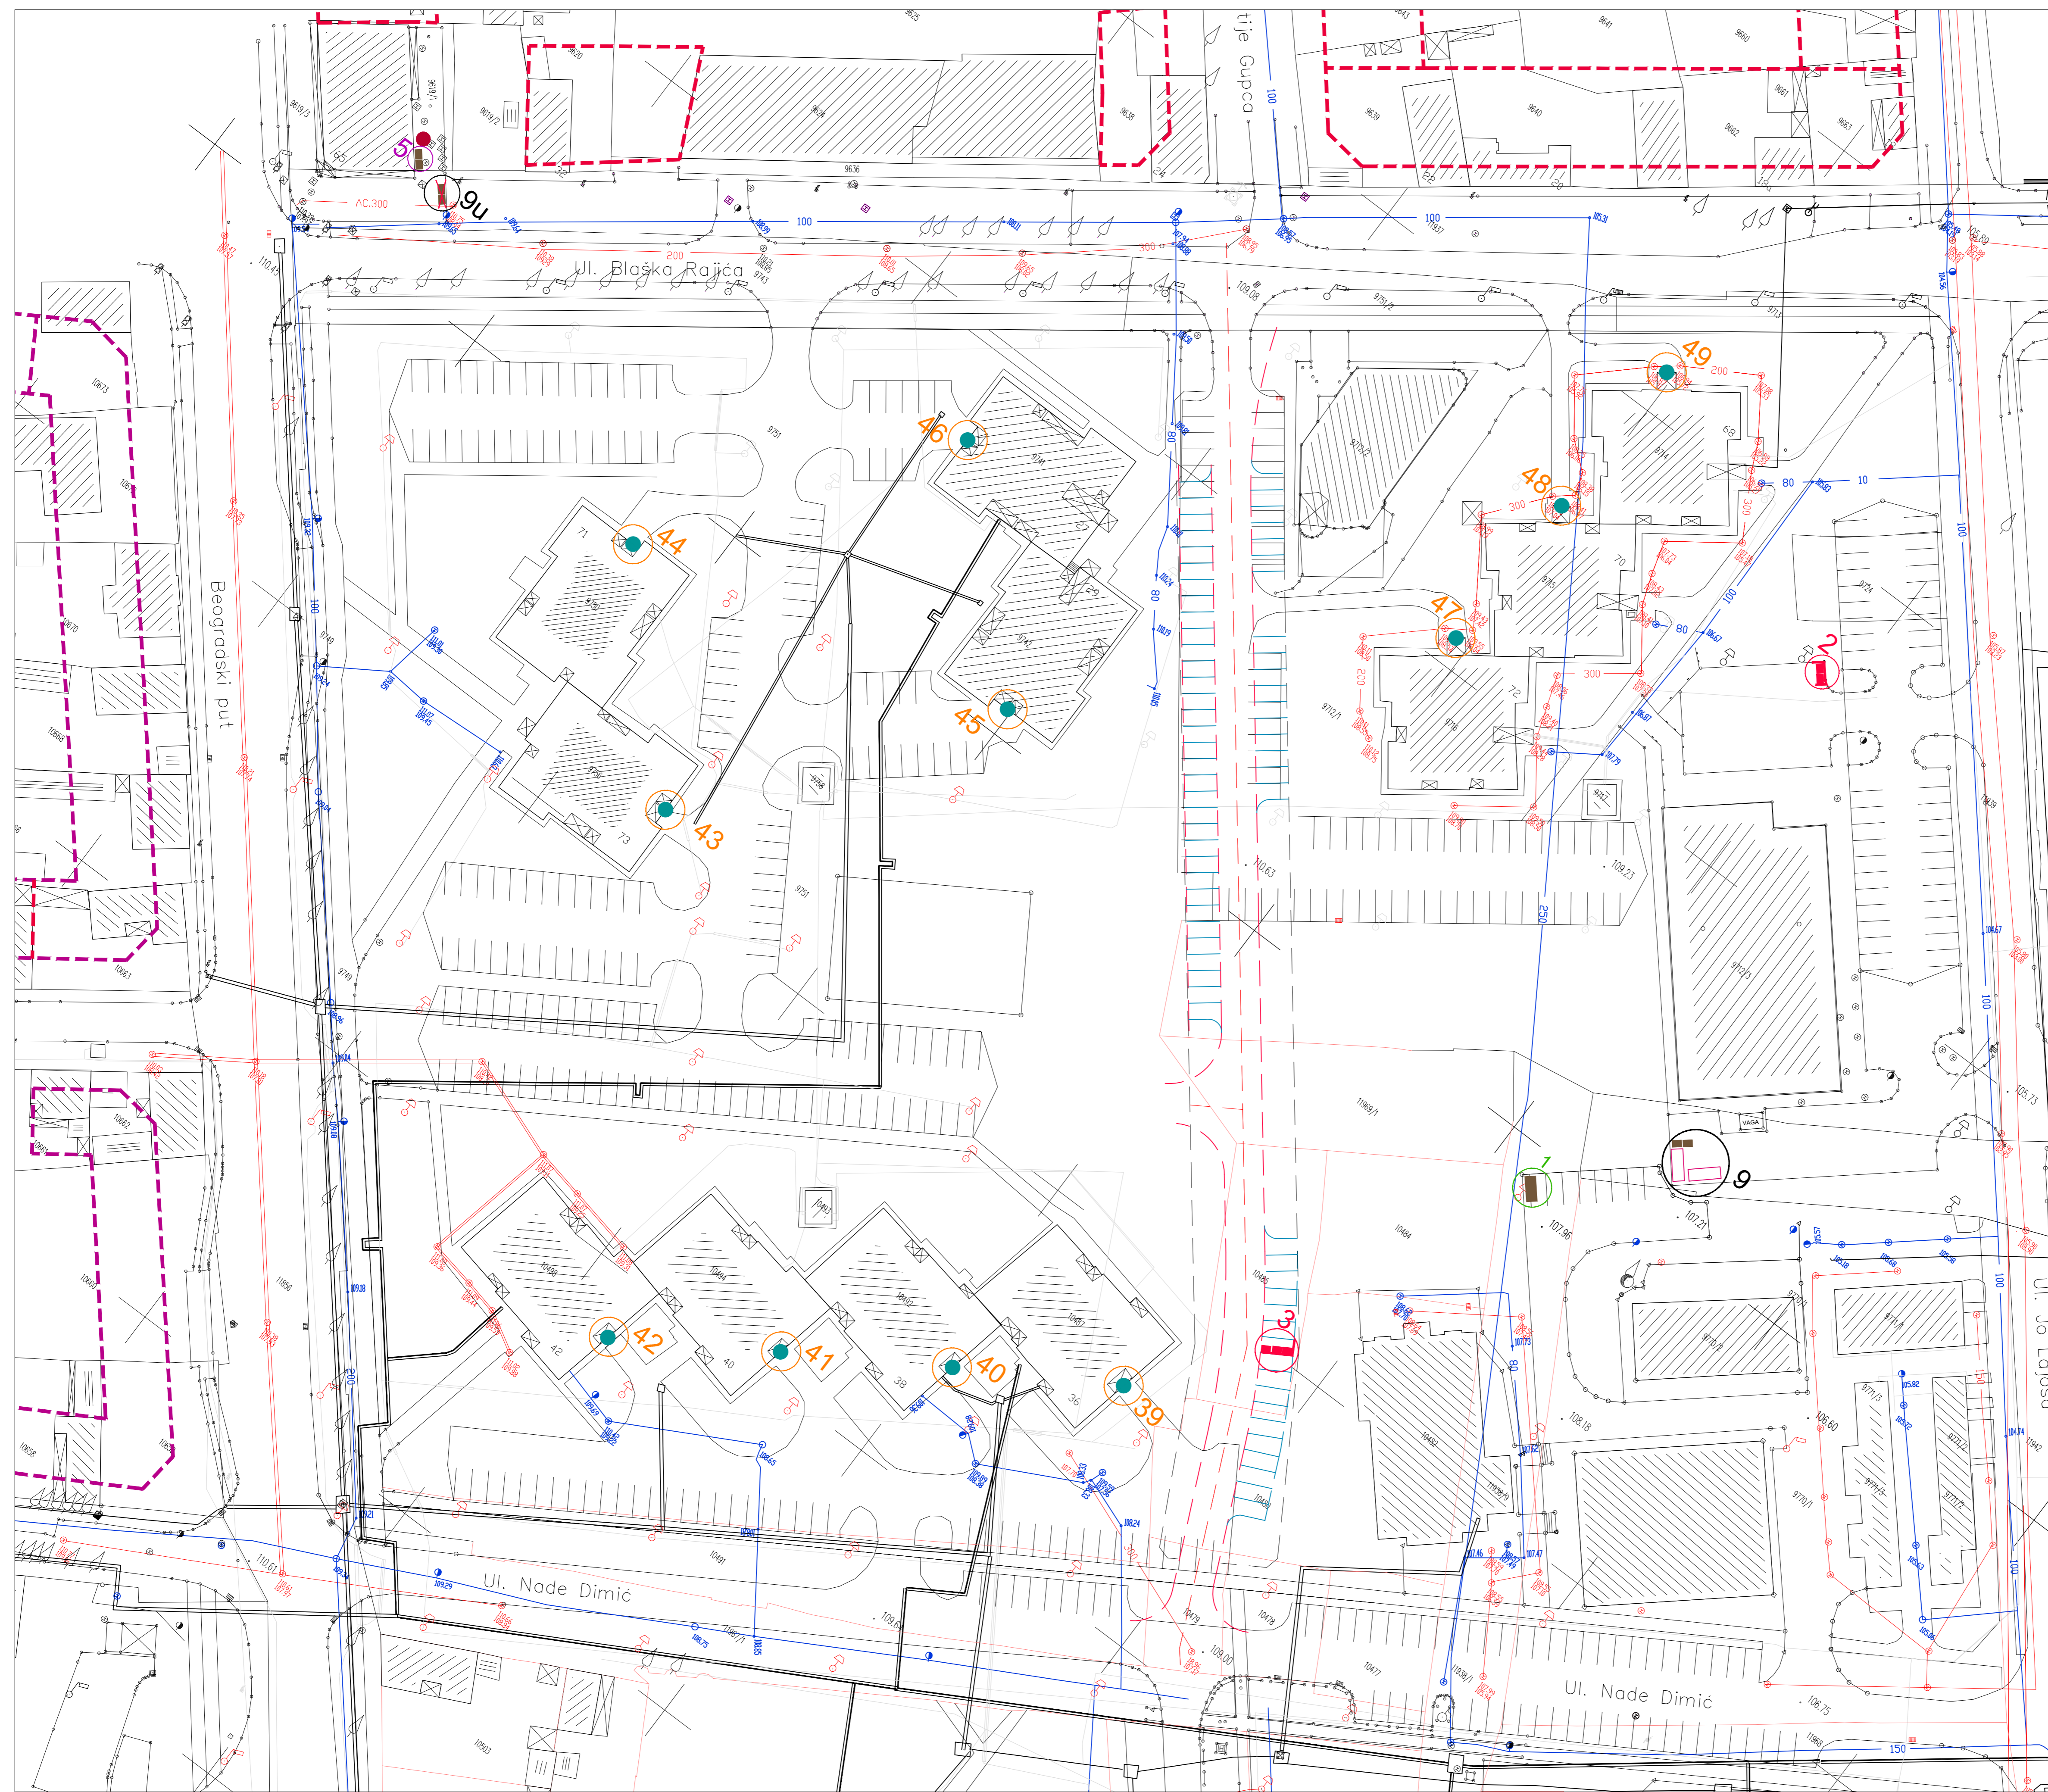

LEGENDA:

- Postojeći objekti
 - Postojeći pomoćni objekti
 - Planirana građevinska linija novog objekta u skladu sa PDR za deo prostora oivičenog ulicama Maksima Gorkog, Beogradski put, Blaška Rajića i Senčanski put u Subotici
 - Planirana građevinska linija novog objekta u skladu sa PDR za deo prostora MZ „Prozivka“ u Subotici
 - Deo planiranog rešenja iz PDR za deo prostora MZ „Prozivka“ u Subotici
 - Planirani manipulativni ograđeni plato za smešta kontejnera
 - Planirana ograda za smeštaj kontejnera
 - Postojeći kontejner
 - Predloženi planirani kontejner - novi kontejner
 - Postojeći kontejner 5m3
 - Postojeći kontejner za PET ambalažu
 - Postojeći kontejneri čija se lokacija ukida
 - Predložena lokacija kontejnera koja se može menjati
 - Pristup prostoriji za odlaganje komunalnog otpada u stambenom objektu
- OZNAKE LOKACIJA:
- 9u Postojeća lokacija kontejnera koja se ukida i kontejneri se premeštaju na drugu lokaciju
 - 9 Postojeća lokacija kontejnera koja se zadržava
 - 5 Planirana lokacija kontejnera sa POSTOJEĆIM kontejnerima
 - 3 Planirana lokacija kontejnera sa novim kontejnerima
 - 1 Postojeća privremena lokacija kontejnera dok se ne primeni rešenje iz plana
 - 49 Lokacija stambenog objekta sa prostorijom za smeštaj kontejnera

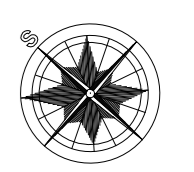

ZAVOD ZA URBANIZAM SUBOTICA		Broj ugovora-manuške: 27-185/14	
Priloge:	Činjenice:	Odgovornost urbanista:	Datum: Paraf: Razmera:
PLAN ZA POSTAVLJANJE KONTEJNERA ZA KOMUNALNI OTPAD U ZONI VIŠEPOROĐIČNOG STANOVANJA UNUTAR GRAĐEVINSKOG PODRUČJA SUBOTICA - PALIĆ I NASELJA BAJMOK, ČANTAVIR I DONJI TAVANKUT	MZ "PROZIVKA"	BUKVIĆ ANA, dipl.ing.arh	XI/15. 1:500
Naručilac: JP "DIREKCIJA ZA IZGRADNJU GRADA SUBOTICE TRG REPUBLIKE 16, SUBOTICA		BAJKIN RADE, grad.teh.	Bilista: 6